

NW-
1


117,96

-SE NE-

PRZEKRÓJ GEOTECHNICZNY I-I

-SW NW-

-SE

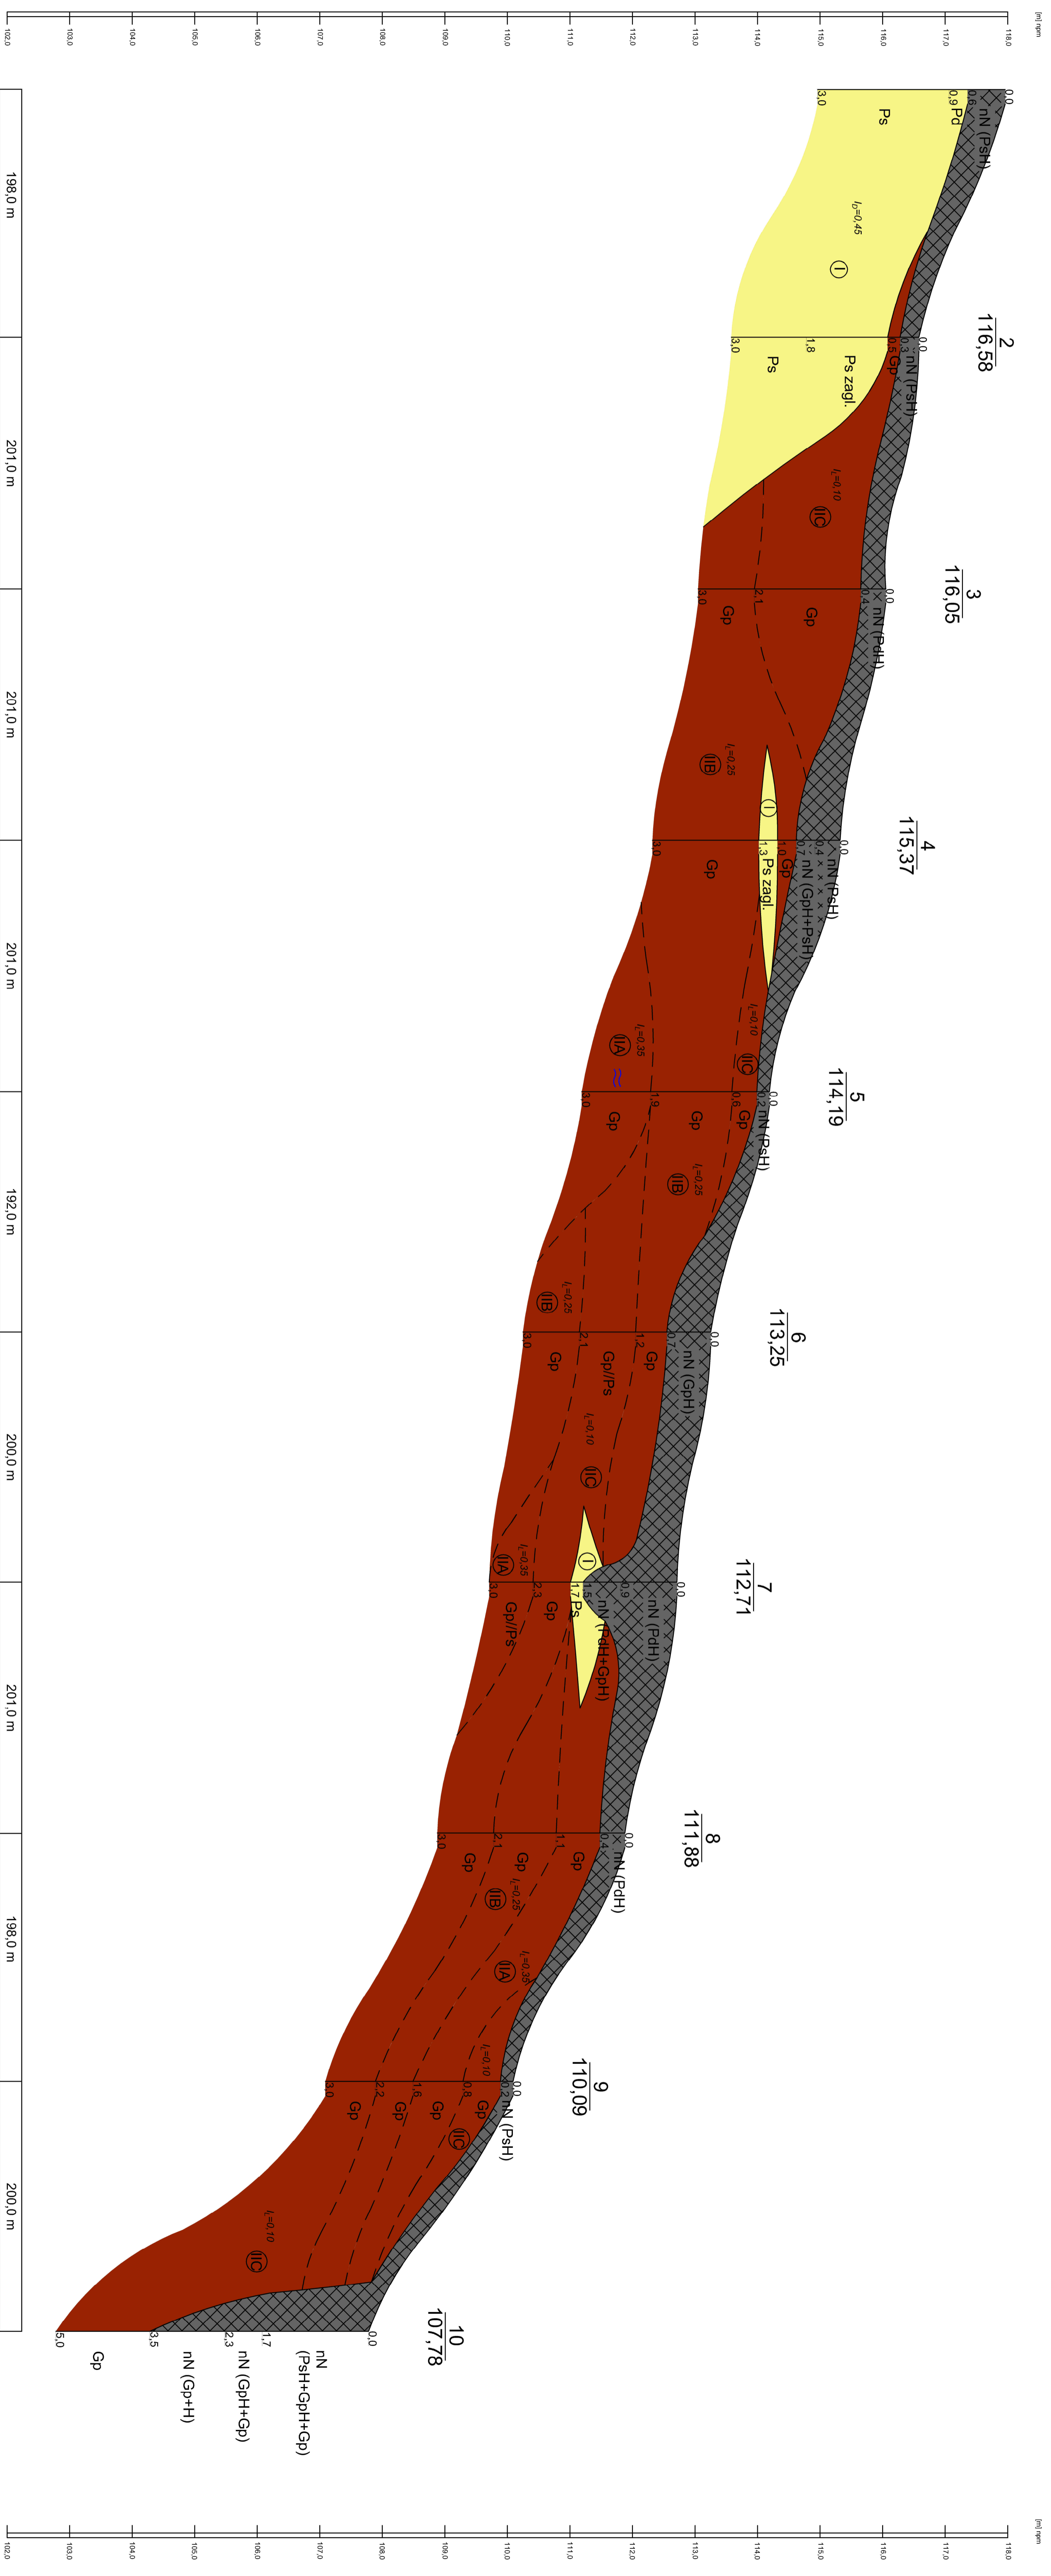

Opinia geotechniczna		Skala 1: 2500	
ZAKŁĄCZNIK 4		marzec, 2023 r.	
mgr Piotr Tanski		ZAKŁĄCZNIK 4	

Opinia geotechniczna
 marzec, 2023 r.
 ZAKŁĄCZNIK 4