


zo - rowerowy

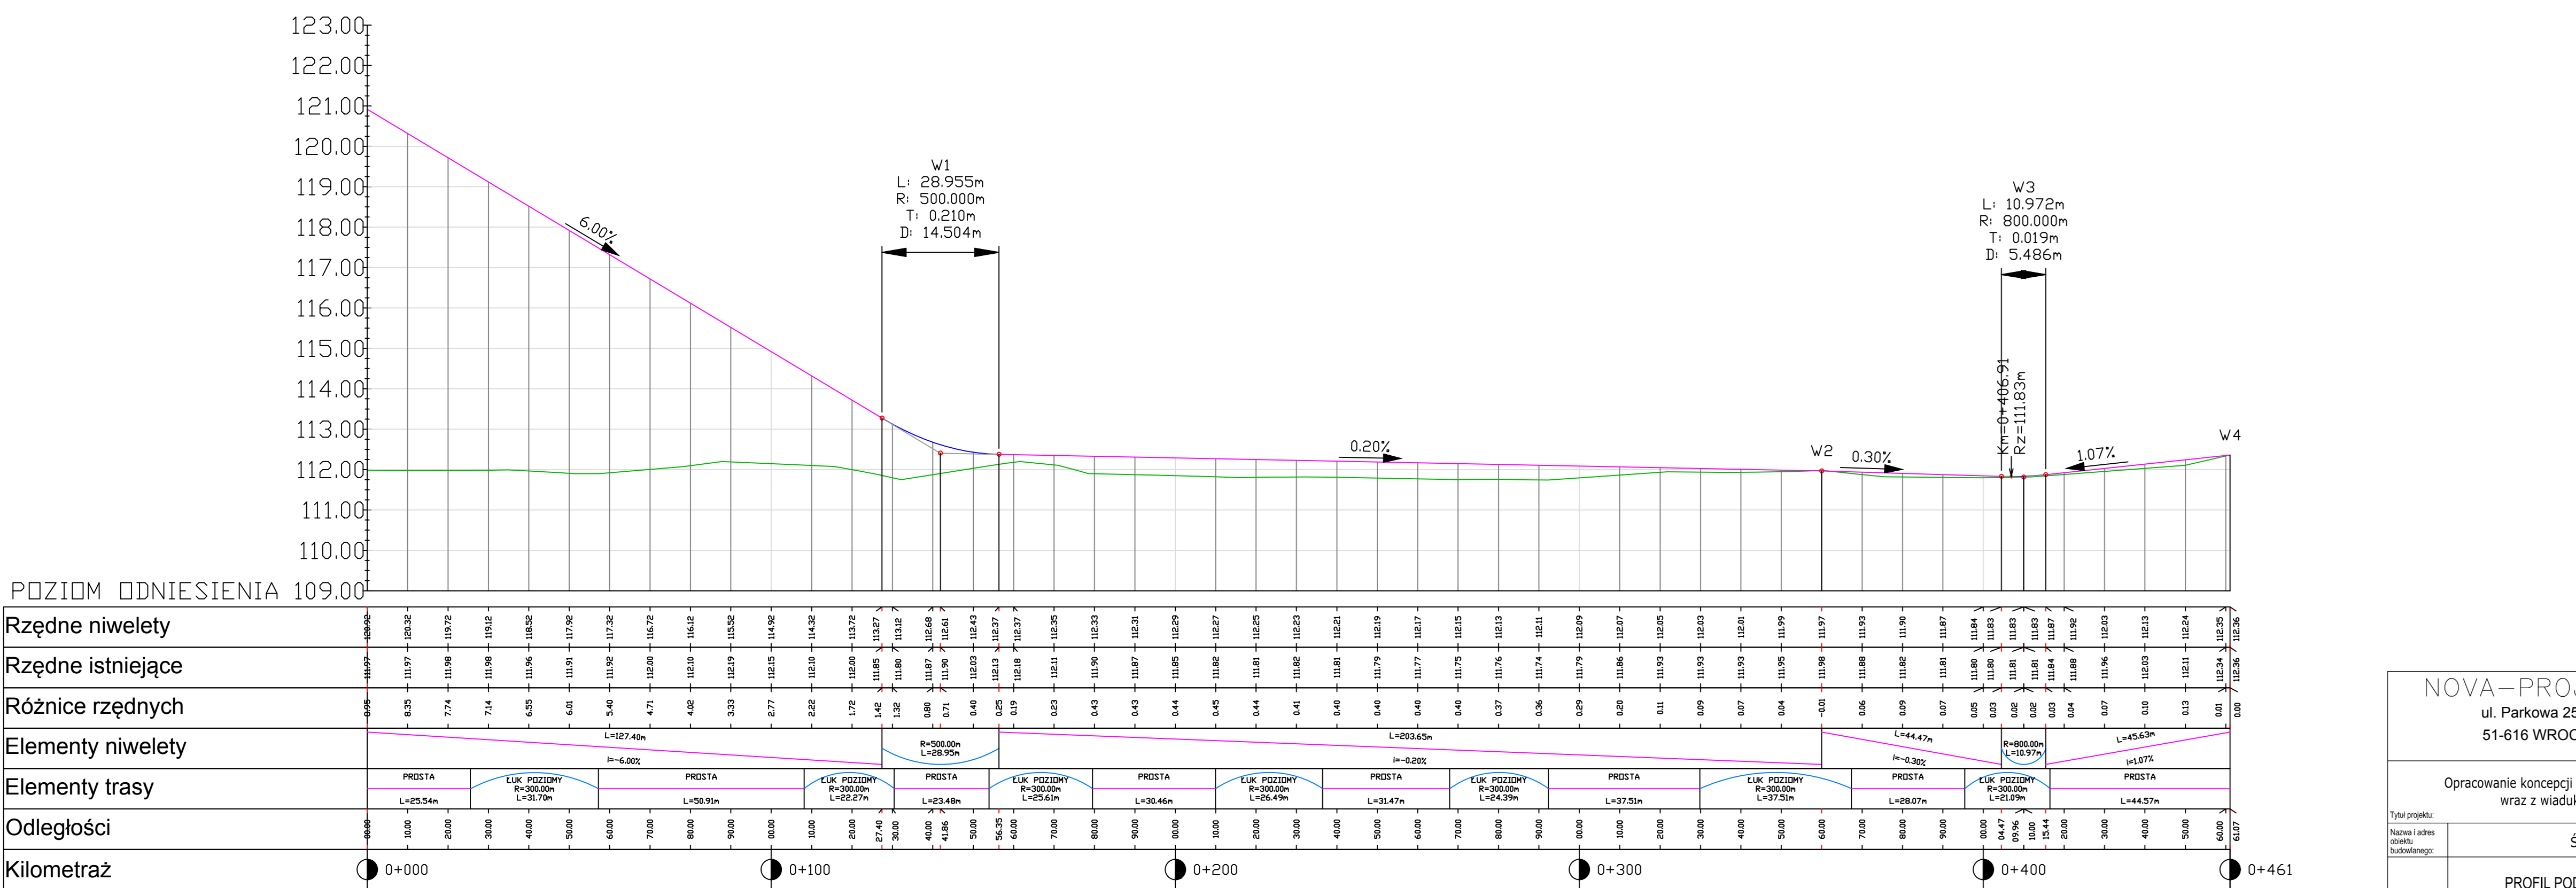

INWESTOR	<p>GINA WOŁÓW</p> <p>UL. RYNEK 34</p> <p>56-100 WOŁÓW</p>
----------	---

1

miejskiego Obejścia Wołowa (ŚOW) nad linią kolejową nr 273	Stadium:	Koncepcja
	Branża:	DROGOWA

1

iejskie Obejście Wołowa	
NY - CIAG PIESZO-ROWEROWY	Kod archiwalny 328

1