


Poziom +25.5 m

1
1 : 50

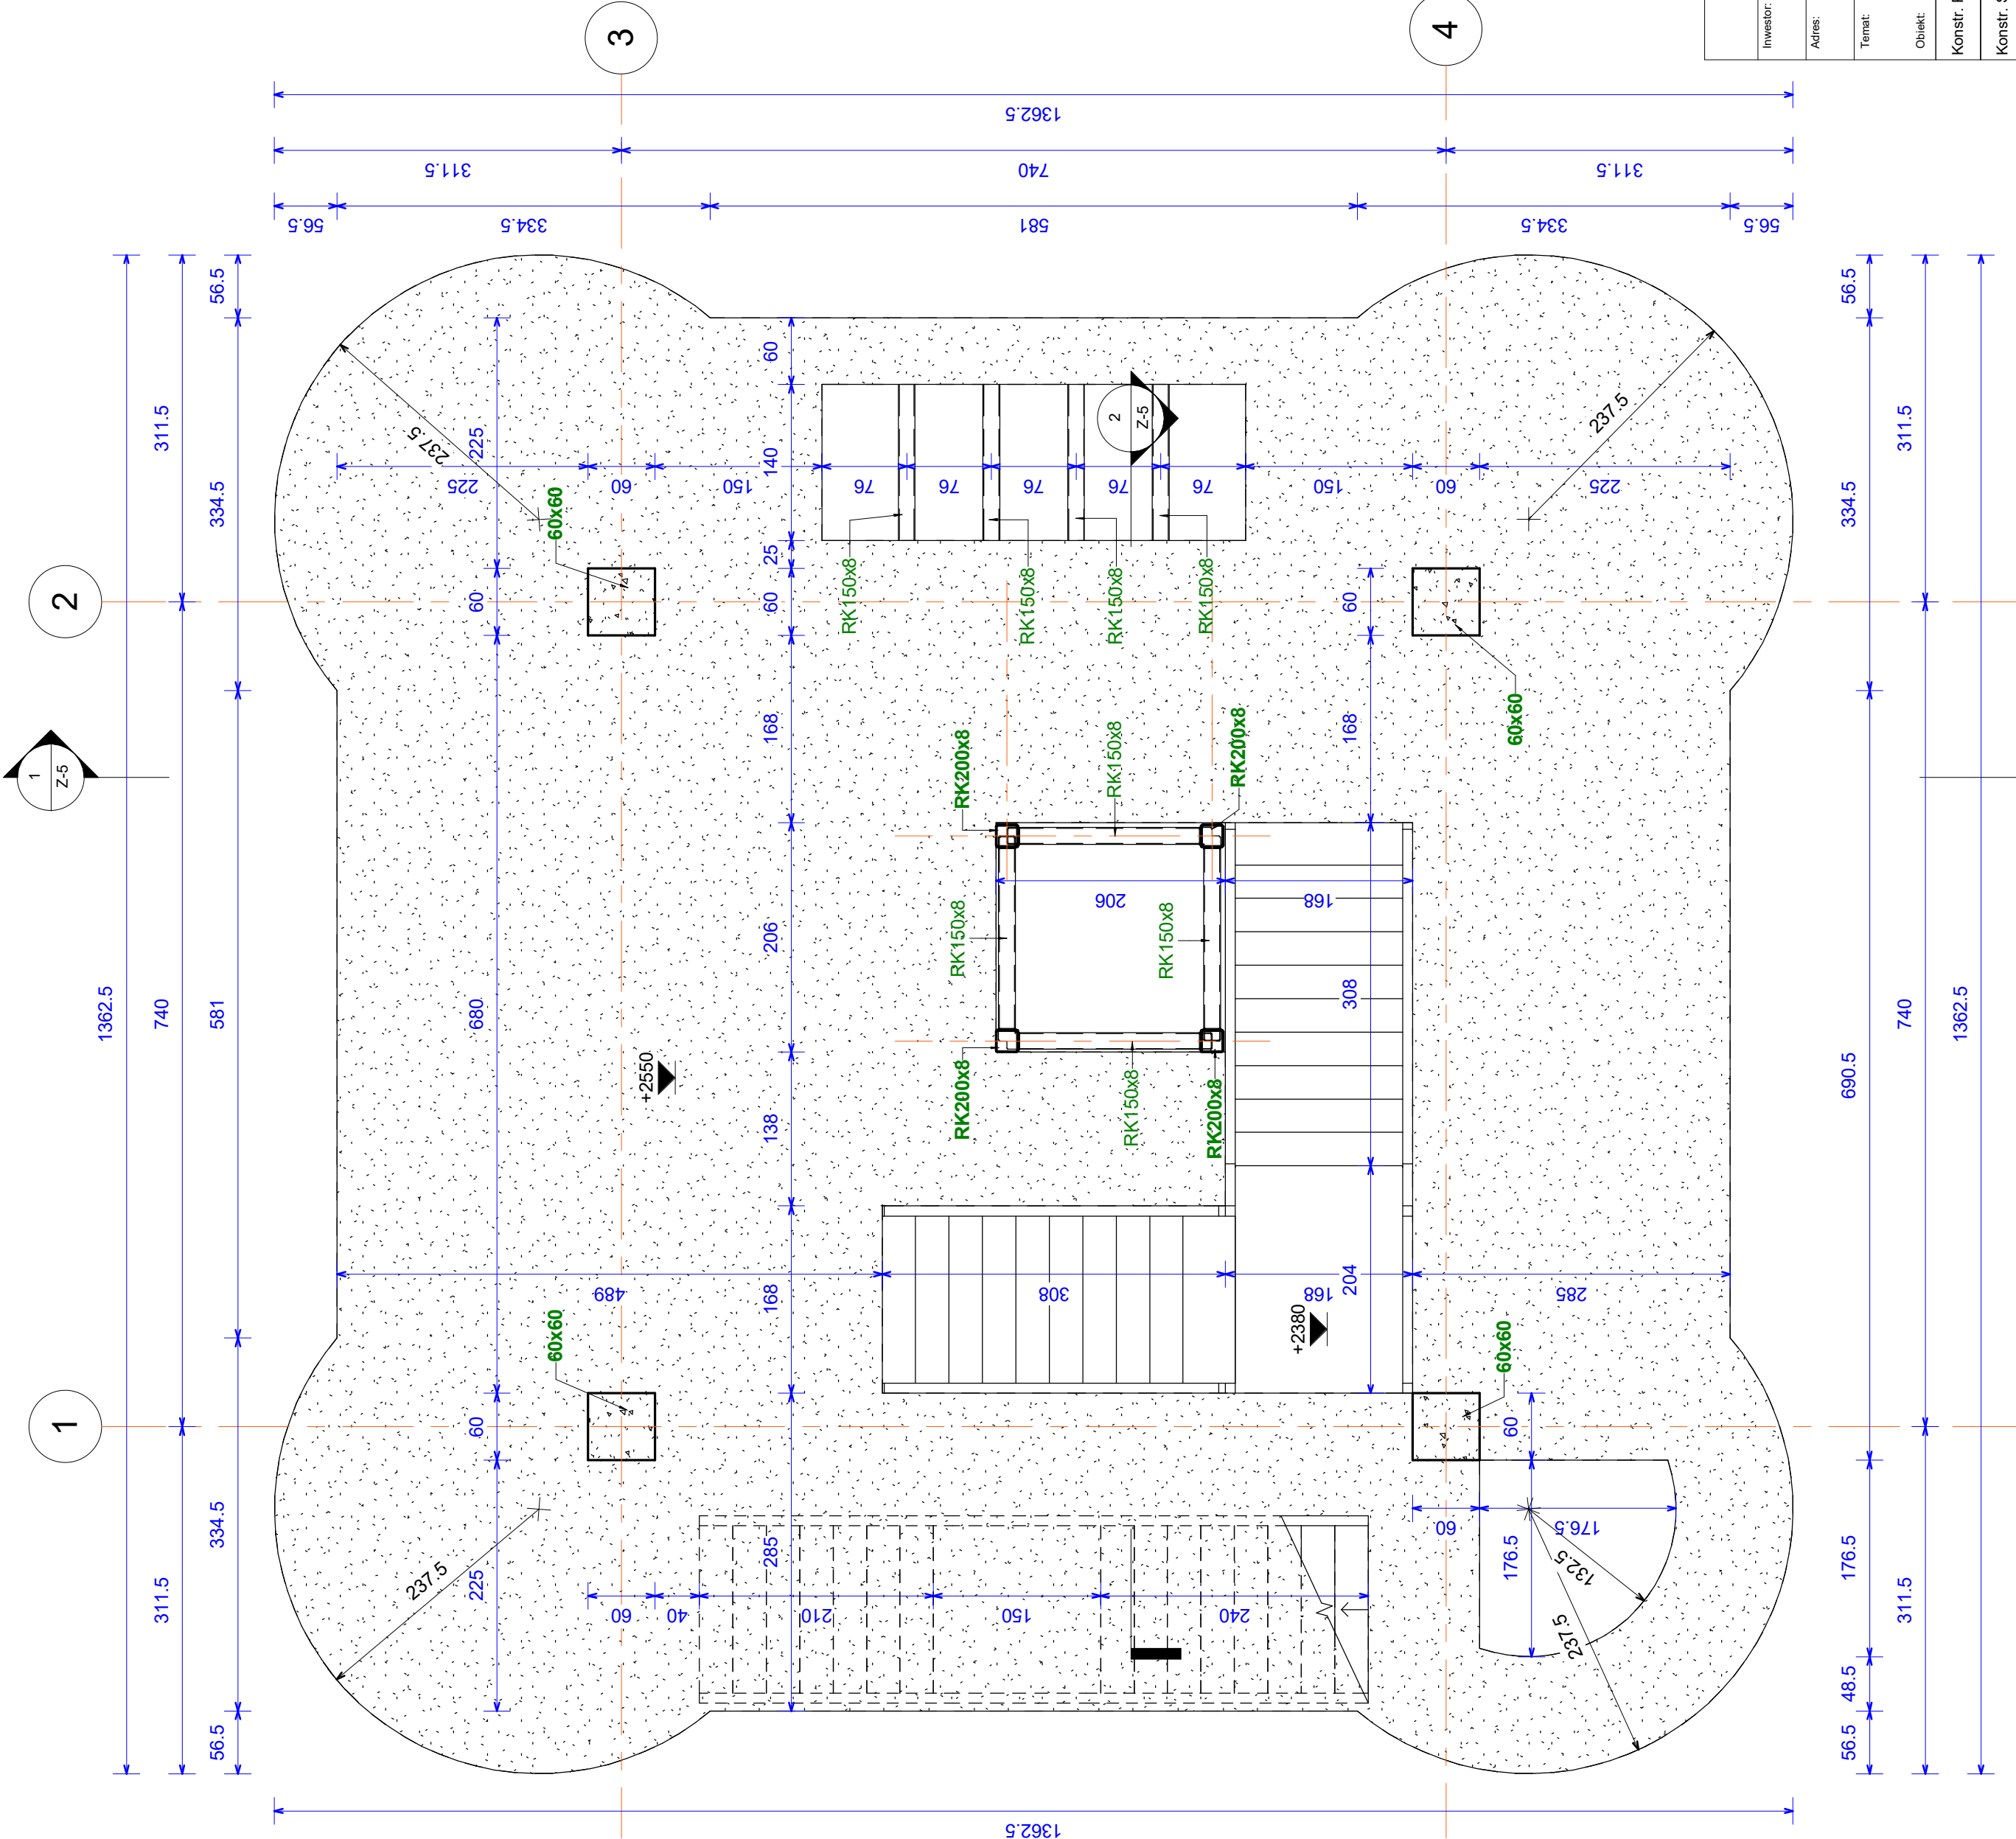

Investor:		OPEN MIND Sp. z o.o.	
Adres:		ul. Małkowskiego 30/1, 70-304 Szczecin	
Tenant:		Gmina Słubice , ul. Akademicka 1, 69-100 Słubice	
Obiekt:		Słubice, dz. Nr 56/14, 56/15, 56/16, obręb 3-Słubice, Słubice miasto, 69-100 Słubice ,gmina Słubice, Powiat Słubice, woj. Lubuskie	
Konsr. Projektował:		mgr inż. arch. Daniel Kisła	
Konsr. Sprawdził:		inż. Irena Kiriłko-Starewicz	
Opracował:		inż. David Motrzyk	
Tytuł:		Budowa wieży widokowej wraz z infrastrukturą i urządzeniami budowlanymi. PROJEKT ZMIAN pozwolenie na budowę z dnia 20.09.2016 decyzja Nr. 260/2016 WIEŻA WIDOKOWA	
Faza:		Budowlany	
Skala:		1 : 50	
Data:		03.2020	
Nr rys.:		1/1	
Str.		Z-3	