
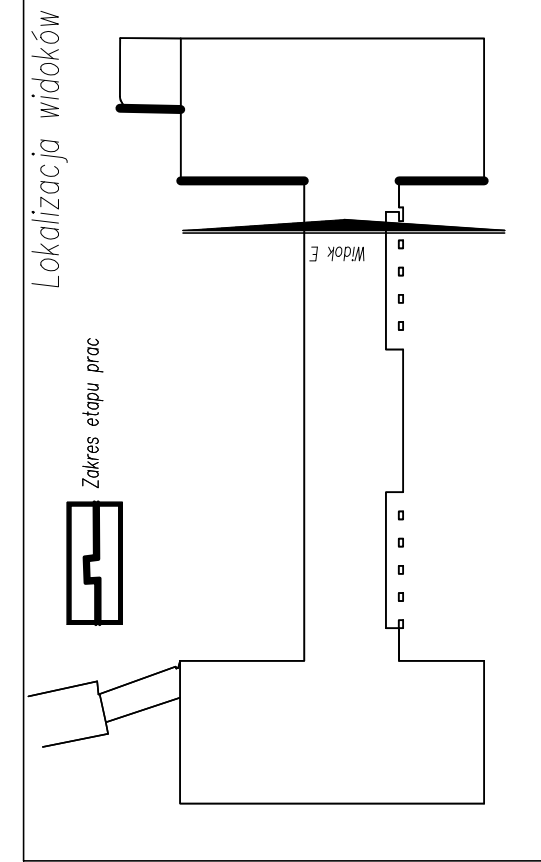


INWENTARYZACJA – WIDOK E skala 1:100

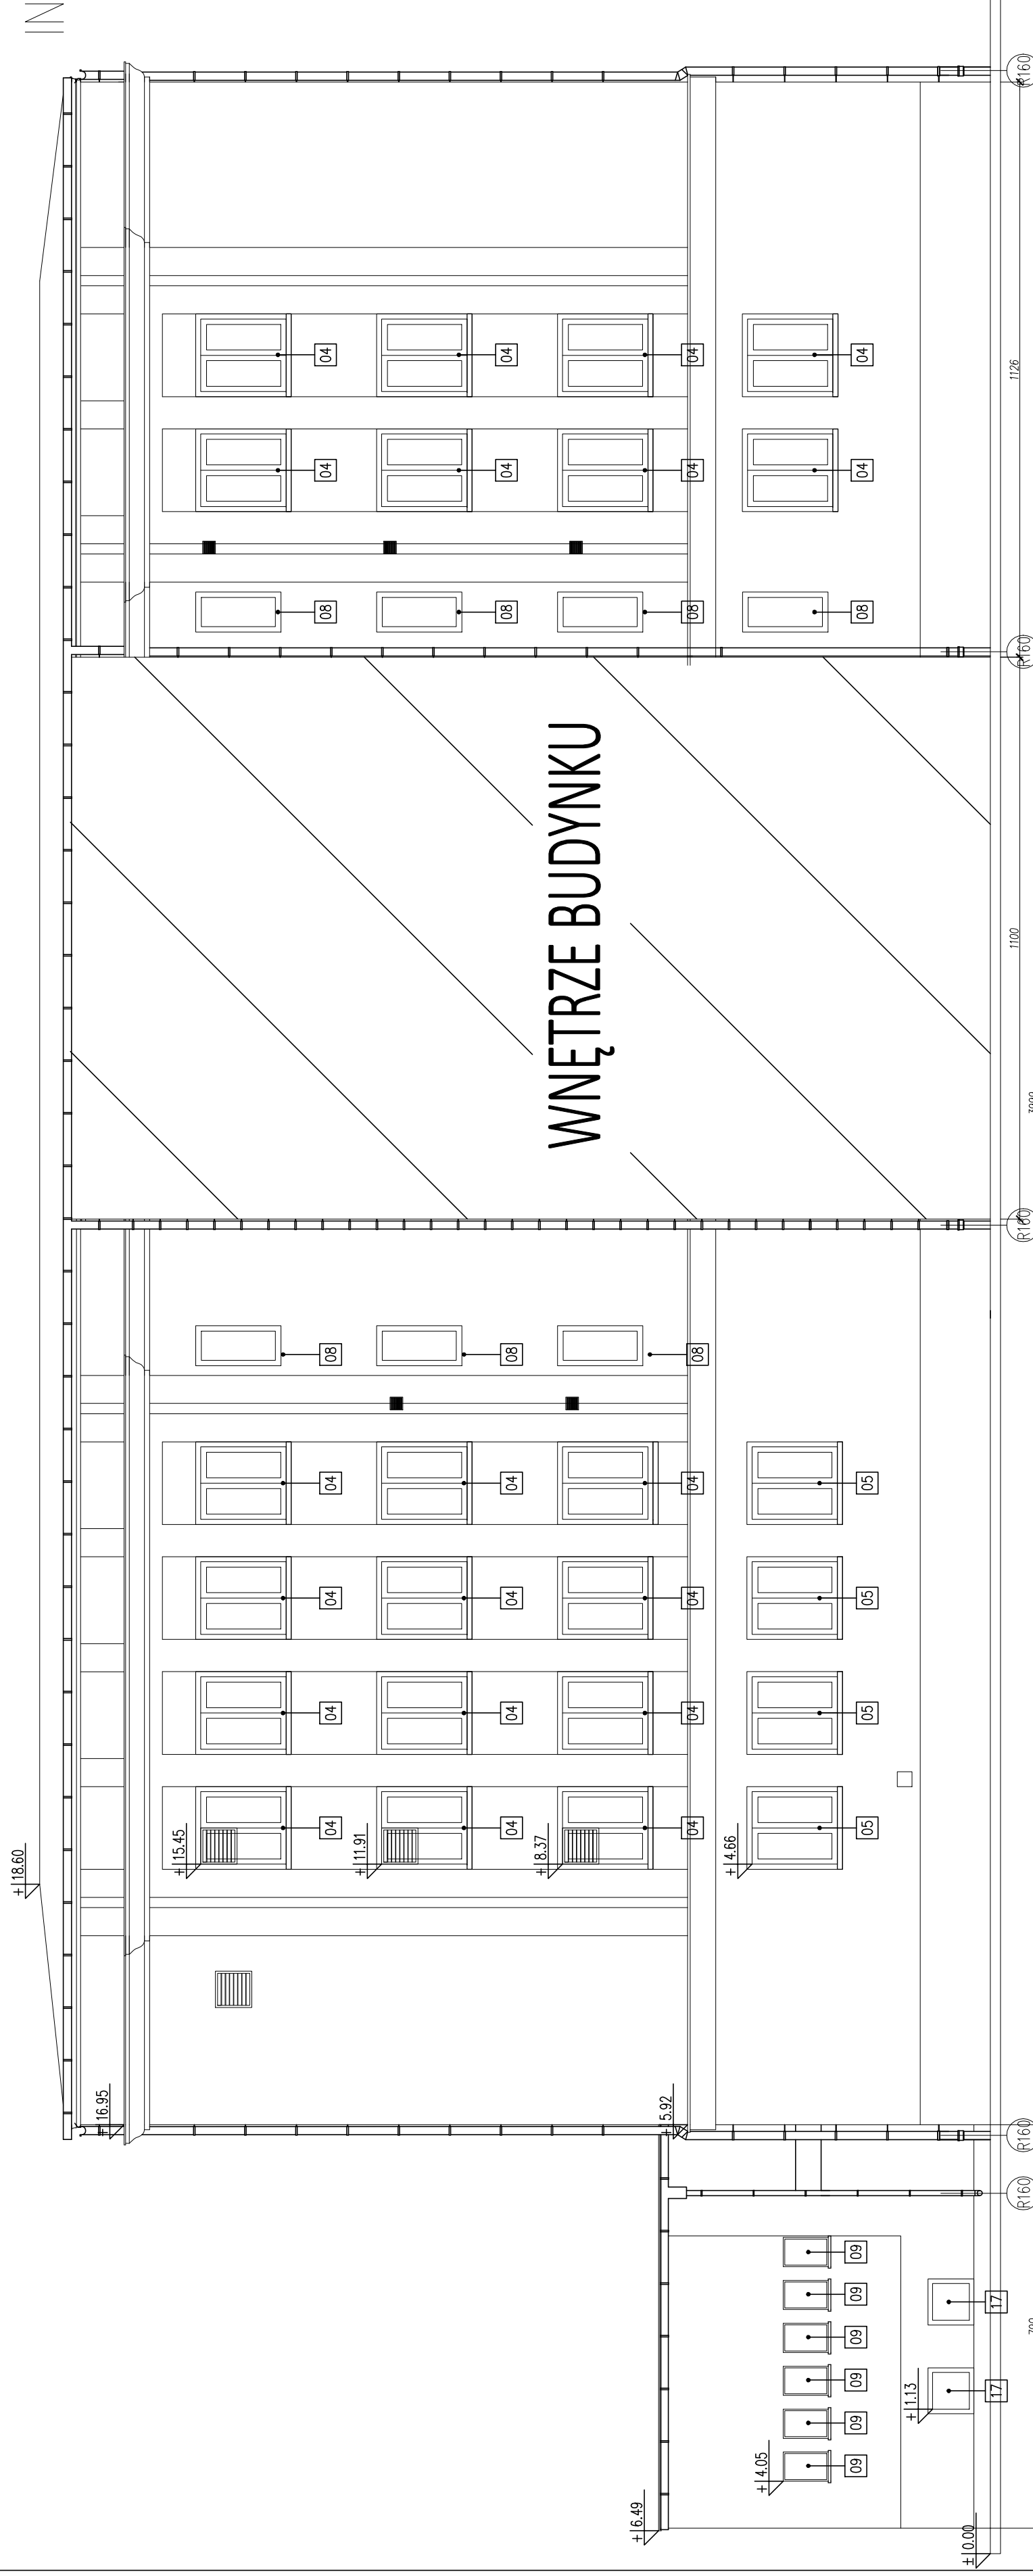

LEGENDA OZNACZEŃ:

- R160 – RURA SPUSTOWA STALOWA ϕ 160mm
- R80 – RURA SPUSTOWA PCV ϕ 80mm

Temat		PROJEKT BUDOWLANO-WYKONAWCZY REMONTU ELEWACJI BUDYNKU 5 Z ŁĄCZNIKIEM I PRZYBUDÓWKAMI WRAZ Z WYMIANĄ STOLARKI OKIENNEJ BUDYNKU AKADEMII MARYNARKI WOJENNEJ IM. BOHATERÓW WESTERPLATTE W GÓRY PRZY UL. ŚMIDOWICZA 69, DZ.AR 2098, 1622, 2116 OBRĘB 226201_1 M.GÓRYŃA	
Inwestor	AKADEMIA MARYNARKI WOJENNEJ IM. BOHATERÓW WESTERPLATTE ul. Śmidowicza 69, 81-127 Gdynia	Stadium	PROJEKT BUDOWLANO-WYKONAWCZY
Jednostka projektowa	ZP-EKOPROJEKT Zbigniew Proskura ul. Władysławska 41, 84-122 Chłapowo	Branża	Architektoniczna
Tytuł rysunku	INWENTARYZACJA – WIDOK E	Skala	Rewizja Nr rys. 1:100 – I-04
FUNKCJA		NR UPRAWNIENI	SPECJALNOŚĆ
Projektant	mgr inż. arch. Łukasz Ochociński	487/P00KK/2012	architektoniczna
Opracował	mgr inż. arch. Jakub Stańczak		architektoniczna
Sprawdzająca	mgr inż. arch. Dominika Ponikta	487/P00KK/2012	architektoniczna
Data	Maj, 2018		Podpis