


MAPA DO CELÓW PROJEKTOWYCH	
OBIEKT: OBR. 0010, Wojcieszce, dz. 426/7	
OZNACZENIE KANCELARIJNE ZŁOŻENIA PRACY GEODEZYJNEJ	OD. 6640.1595.2022
WOJEWÓDZTWO	dolnośląskie
POWIAT	karkonoski
JEDNOSTKA EWIDENCYJNA	020609_2, Stara Kamienica
OBREB EWIDENCYJNY	0010, Wojcieszce
NUMER DZIAŁKI	426/7
NUMER SEKCJI	5.143.26.09.3.4 ; 5.143.26.14.1.2 5.143.26.14.1.1
SKALA	1:500
NAZWA UKŁADU WSPÓŁRZĘDZONYCH	PROSTOKĄTNYCH PŁASKICH
WYSOKOŚCI	2000
OZNACZENIE GRANIC OBSZARU KTÓRY BYŁ PRZEDMOTEM AKTUALIZACJI	PL-EVRP2007-NH
MAKSYMALNA NIEPRZEKACZALNA LINIA ZABUDOWY	---
UZASADNIENIA ZIUP	aktualne na dzień 20.09.2022
SLUŻEBNOŚCI GRUNTOWE MAJĄCE WPŁYW NA ZAGOSPODAROWANIE GRUNTÓW ZLOKALIZOWANYCH W GRANICACH PROJEKTOWANEJ KAWCZKI	nie badano
KONTUR UŻYTKU GRUNTOWEGO, KTÓRY NIE JEST UJAWNIONY W BAZIE DANYCH EWIDENCJA GRUNTÓW I BUDYNKÓW	brak
NIE WYKŁADZA SIĘ O NIEMIA W TERENIE JAKICH NIE WYKAZANO NA MAPIE URZĄDZEŃ PODZIEMNYCH, KTÓRE NIE BYŁY ZŁOŻONE DO INWENTARYZACJI LUB O KTORICH BRAK JEST INFORMACJI W DOSTĘPNEJ BRANŻOWEJ	
GRANICE DZIAŁEK W ZAKRESIE OPRACOWANIA ZODPOW. Z EWIDENCJĄ GRUNTÓW I BUDYNKÓW	
NINIEJSZA MAPA NADAJE SIĘ DO CELÓW PROJEKTOWYCH	AKTUALIZACJE MAPY WYKONANO DNIA: 20.09.2022 r.
PRACOWNIA GEODEZYJNA I KARTOGRAFICZNA mgr inż. Małgorzata Kaszuba 58-620 Gryfów Śl., ul. Sienkiewicza 4/4 telefon: 735 977 531 NIP 613 140 81 53 • Regon 021147110	GEODETA UPRAWNIONY mgr inż. Małgorzata Kaszuba Świadectwo nr 20905
Nazwaliśmy i nazwisko wykonawcy oraz data, podpis osoby reprezentującej wykonawcę	Inię i podpisano, nr uprawnień oraz data, podpis geodety uprawnionego

Polewaliśmy do niniejszego dokumentu w celu opracowania w wyniku prac geodezyjnych i kartograficznych, których rezultatem jest opracowanie mapy, zawierającej informacje o granicach działek, które nie były przedmiotem niniejszego opracowania, a które zostały uwzględnione w niniejszym dokumencie.	
Opracowanie mapy geodezyjnej, której wykonawcą jest:	Małgorzata Kaszuba
Wydrukowanie mapy geodezyjnej	Małgorzata Kaszuba
Wzrost i data opracowania: 20.09.2022	20.09.2022
Wzrost i data opracowania: 20.09.2022	20.09.2022
Inię i nazwisko oraz nr uprawnień wykonawcy	Małgorzata Kaszuba

GEODETA UPRAWNIONY  
mgr inż. Małgorzata Kaszuba  
Świadectwo nr 20905

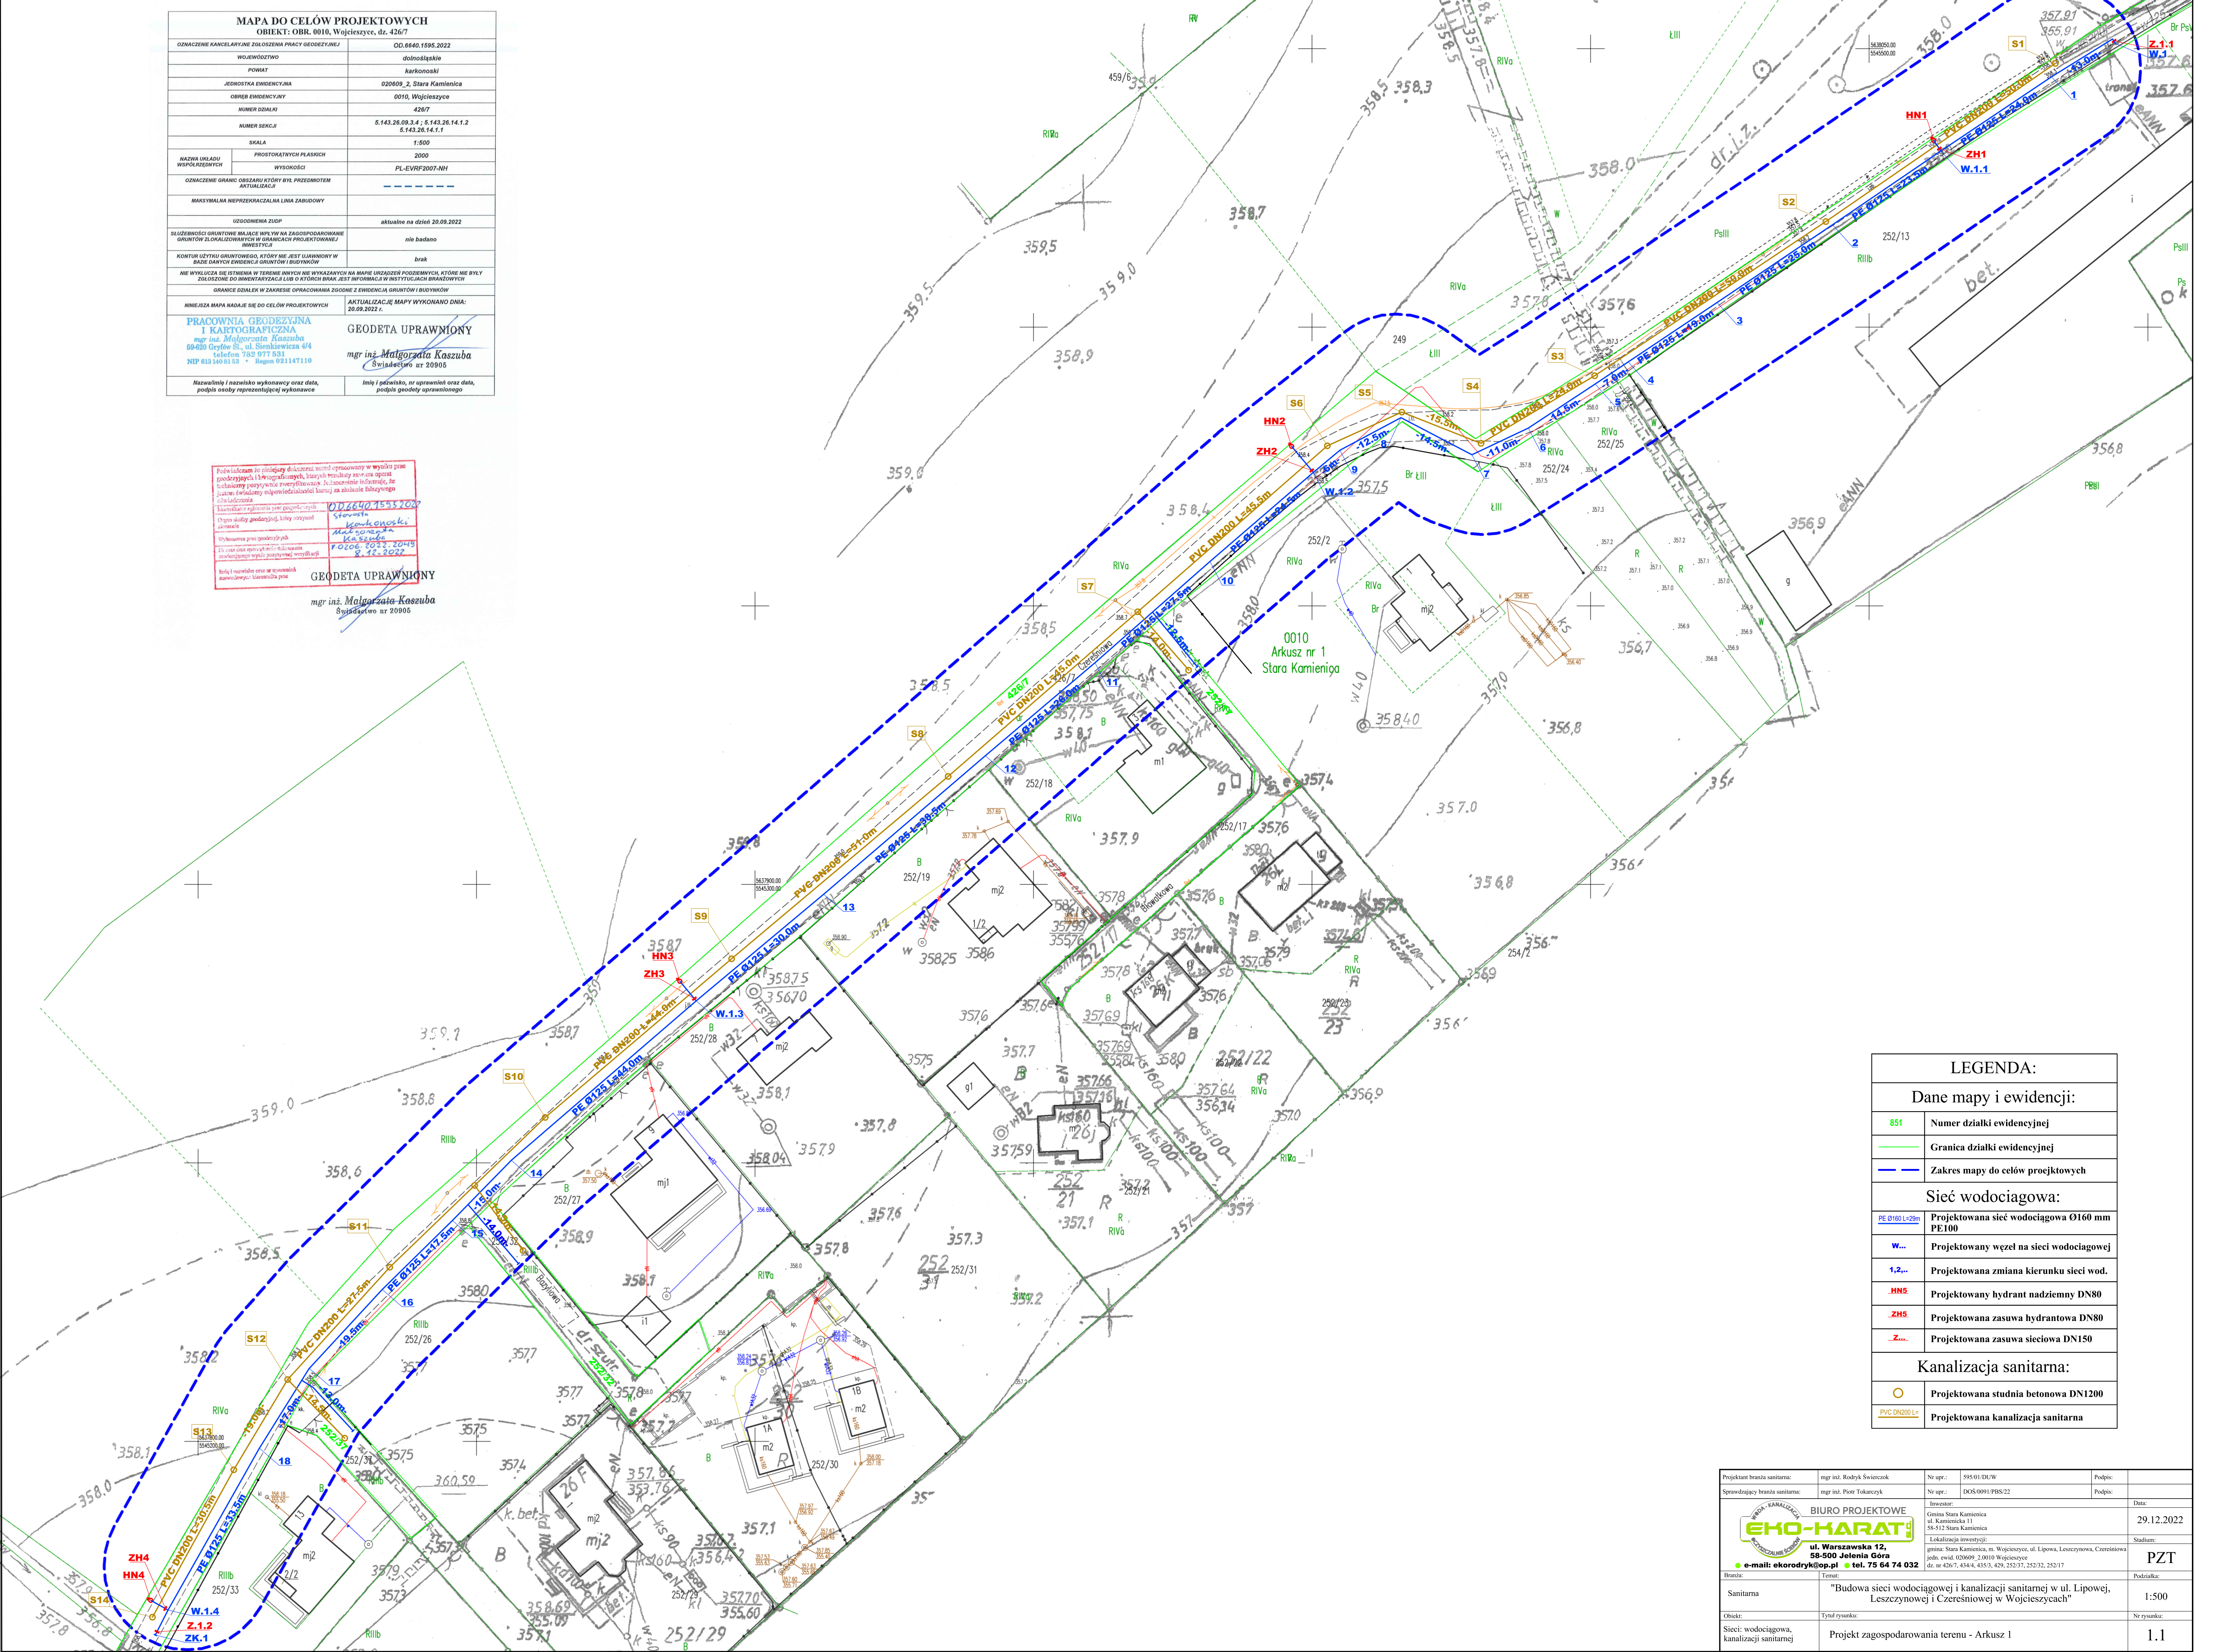

LEGENDA:	
Dane mapy i ewidencji:	
851	Numer działki ewidencyjnej
	Granica działki ewidencyjnej
	Zakres mapy do celów projektowych
Sieć wodociągowa:	
PE Ø160 L=29m	Projektowana sieć wodociągowa Ø160 mm PE100
W...	Projektowany węzeł na sieci wodociągowej
1,2...	Projektowana zmiana kierunku sieci wod.
HN5	Projektowany hydrant nadziemny DN80
ZH5	Projektowana zasuwa hydrantowa DN80
Z...	Projektowana zasuwa sieciowa DN150
Kanalizacja sanitarna:	
	Projektowana studnia betonowa DN1200
PVC DN200 L=	Projektowana kanalizacja sanitarna

Projektant branża sanitarna:	mgr inż. Radosław Świerczok	Nr upr.:	59501/DUW	Podpis:	
Sprowadzający branża sanitarna:	mgr inż. Piotr Tokarczyk	Nr upr.:	DOŚ/0091/PBS/22	Podpis:	
<div><div><div><div><div><div><span></span></div><div><span></span></div></div></div><div><div><div><span></span></div><div><span></span></div></div></div><div><div><div><span></span></div><div><span></span></div></div></div><div><div><div><span></span></div><div><span></span></div></div></div></div><div><div><div><span></span></div><div><span></span></div></div></div><div><div><div><span></span></div><div><span></span></div></div></div></div><div><div><div><span></span></div><div><span></span></div></div></div><div><div><div><span></span></div><div><span></span></div></div></div></div> <div><div><div><span></span></div><div><span></span></div></div></div> <div><div><div><span></span></div><div><span></span></div></div></div> <div>&lt;</div>					