


dz.nr 114 obr.Sulinowo
pobocze - nawierzchnia gruntowa

1:100
1:500

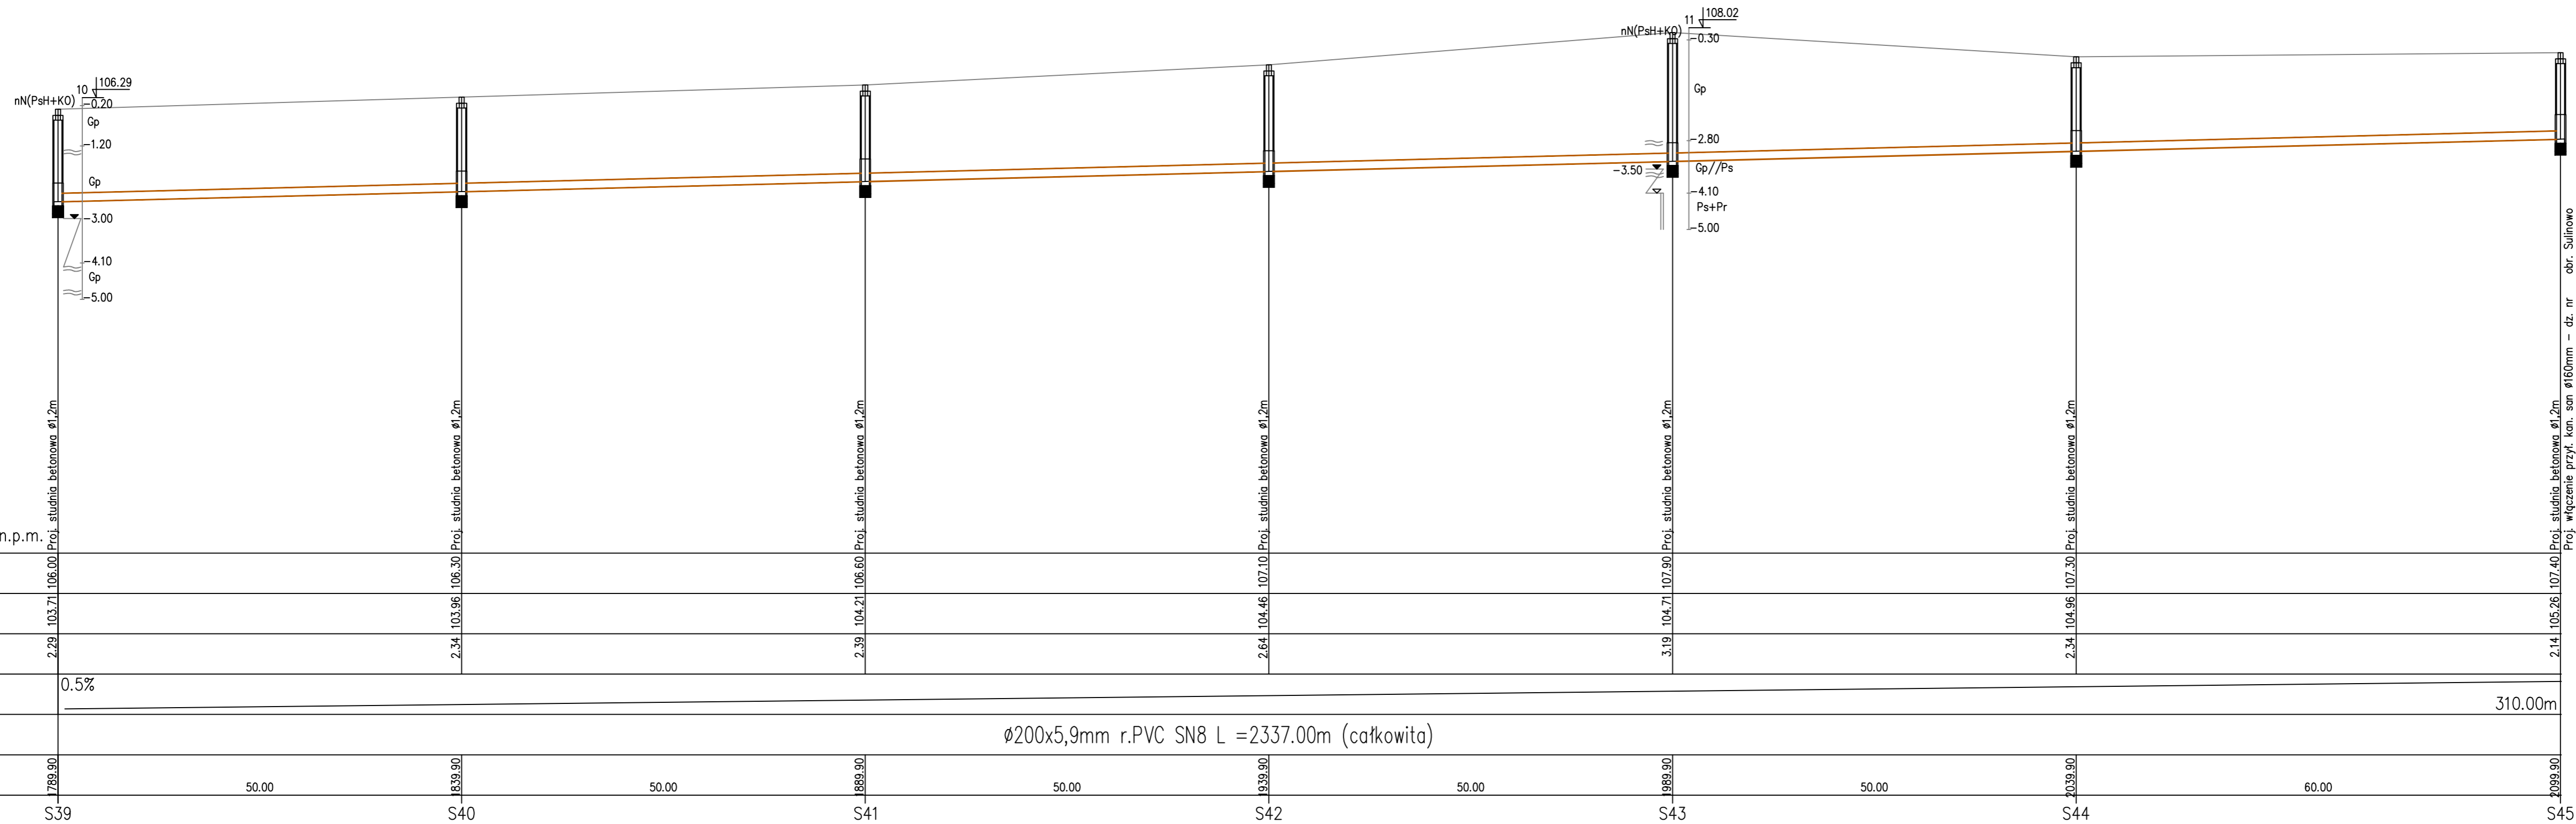

POZIOM PORÓWNAWCZY	95.00 m n.p.m.
RZĘDNA TERENU ISTN.	
RZĘDNA DNA KANAŁU	
ZAGŁĘBIENIE DNA KANAŁU	
SPADKI, DŁUGOŚCI	0.5%
ŚREDNICA, MATERIAŁ	Ø200x5,9mm r.PVC SN8 L = 2337.00m (całkowita)
ODLEGŁOŚCI	
	789.90 50.00 839.90 50.00 889.90 50.00 939.90 50.00 989.90 50.00 1039.90 60.00 1099.90
	S39 S40 S41 S42 S43 S44 S45

UWAGA:
1. Kanalizację sanitarną należy posadzić na warstwie podsypki z dobrze zagęszczonego piasku średniego grubości warstwy 15cm

Zadanie:	 KRESKA USŁUGI PROJEKTOWE BARTŁOJEWI SZATKOWSKI
Budowa kanalizacji sanitarnej Sulinowo - Jaroszewo	
Przedmiot opracowania:	Projektant: mgr inż. Bartłomiej Szatkowski nr upr. KUP0138/POOS/10
Profil podłożny kanalizacji sanitarnej cz.7 (odc. S39 - S45)	Sprawdzający: mgr inż. Justyna Ciaciuch nr upr. KUP0054/POOS/10
	Data: 04.2022 Skala: 1:100/500 Nr rys.: 13