


## Profil – Droga gminna nr 750029Z

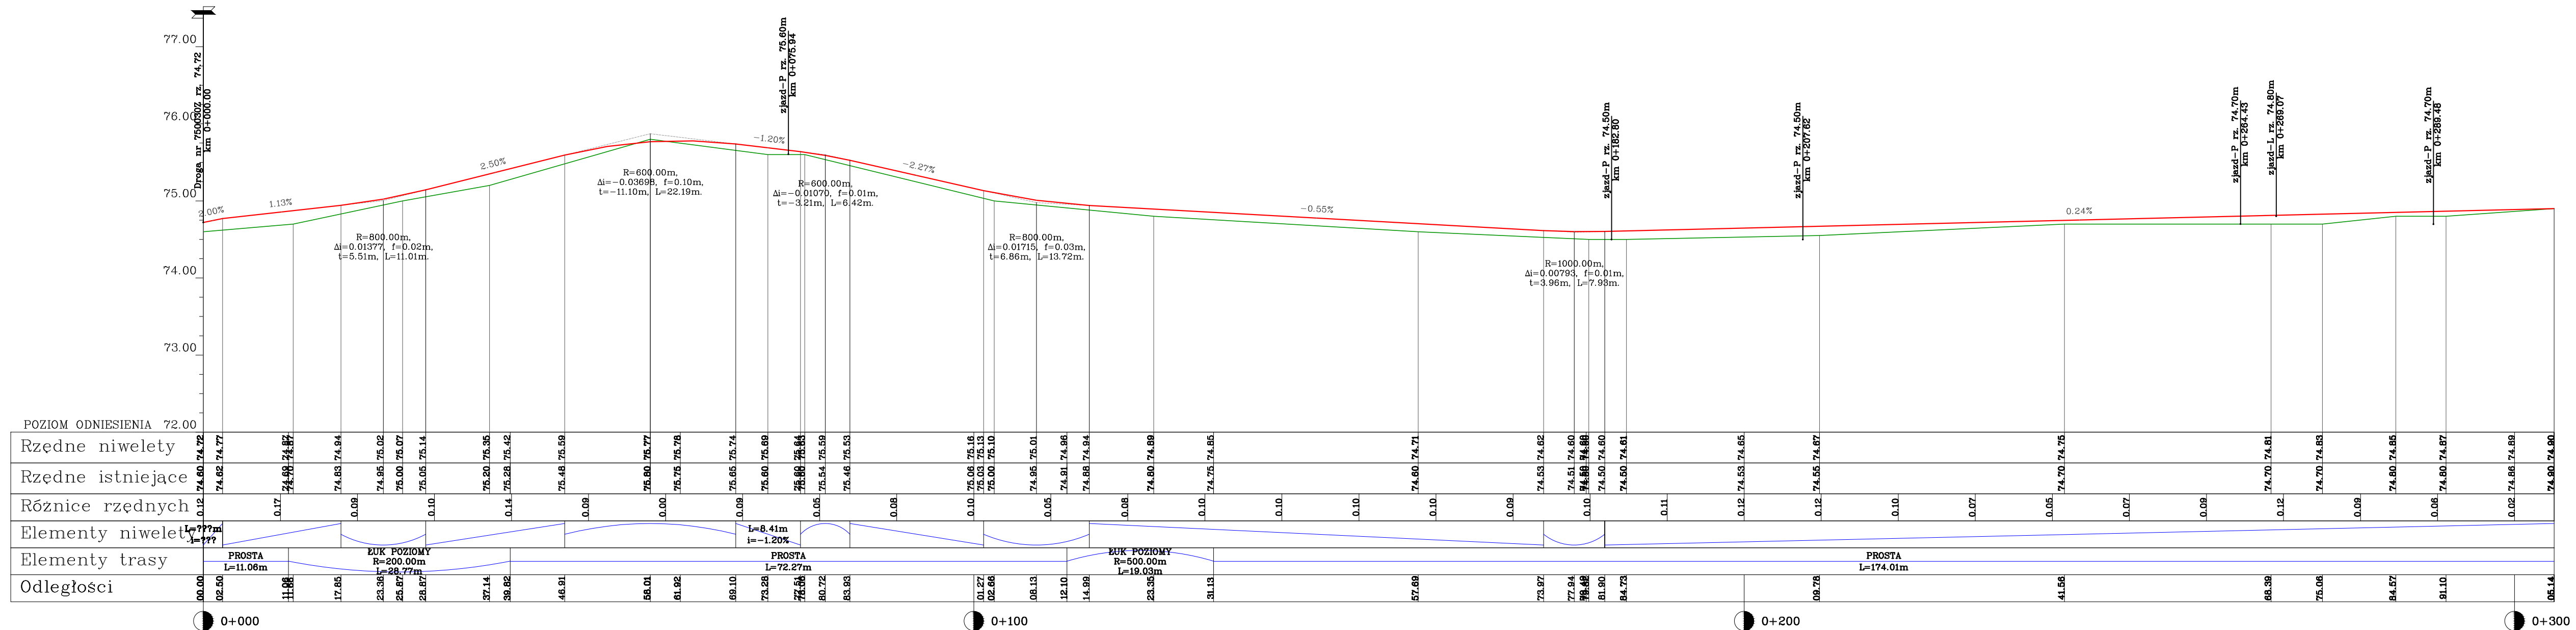

PRZEDSIĘBIORSTWO PROJEKTOWO – USŁUGOWE SYSTEM A Antoni Przybylski 66-400 Gorzów Wlkp.; ul. Saperów 3 tel. 604 468 001; e-mail: sabrata@o2.pl			
TEMAT:		SKALA: NR RYS: STADIUM:	1:50/500 4 Zgłoszenie
Przebudowa dróg gminnych nr 750029Z i nr 750030Z na odcinku od drogi wojewódzkiej nr 151 do m. Słowicze w gminie Barlinek wraz z budowa kanału technologicznego		BRANŻA:	drogowa
TREŚĆ: Profil podłużny – droga gminna nr 750029Z		DATA:	01.2023
AUTORIZYJ OPRACOWANIA:		NR UPR.	SPECJ. UPR. PODPIS
PROJEKTANT:	mgr inż. ANTONI PRZYBYLSKI	LBS/0024/PWOD/14	DROGOWA