


KOPIA MAPY NUMERYCZNEJ

1:500

Województwo: KUJAWSKO-POMORSKIE
Powiat: BRODNICKI
Gmina/Miasto: BRODNICA
Obręb: GORCZENICA - działka nr 18/15, 18/17



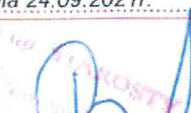

Poświadczam zgodność niniejszej kopii z treścią materiału państwowego zasobu geodezyjnego i kartograficznego.

Organ prowadzący państwowy zasob geodezyjny i kartograficzny	STAROSTA BRODNICKI
Nazwa materiału zasobu	MAPA ZASADNICZA
Identyfikator ewidencyjny materiału zasobu	P.0402.2015.2172
Data wykonania kopii	z dnia 24.09.2021r.
Imię, nazwisko i podpis osoby reprezentującej organ	


4-18/18

Mapa nie służy dla celów projektowych

LEGENDA:

-  nawierzchnia asfaltowa
-  nawierzchnia z kostki betonowej gr. 6 cm
-  kamień gabionowy laminowany
-  miejsce dla pojazdu osoby niepełnosprawnej

STAROSTWO POWIATOWE W BRODNICY
ul. Kamionka 18, 87-600 Brodnica
NIP 874-14-76-585
WYDZIAŁ GEODEZJI, KATASTRU
I GOSPODARKI NIEUŁOCHOMOŚCIAMI
ul. Żwirki i Wigury 3

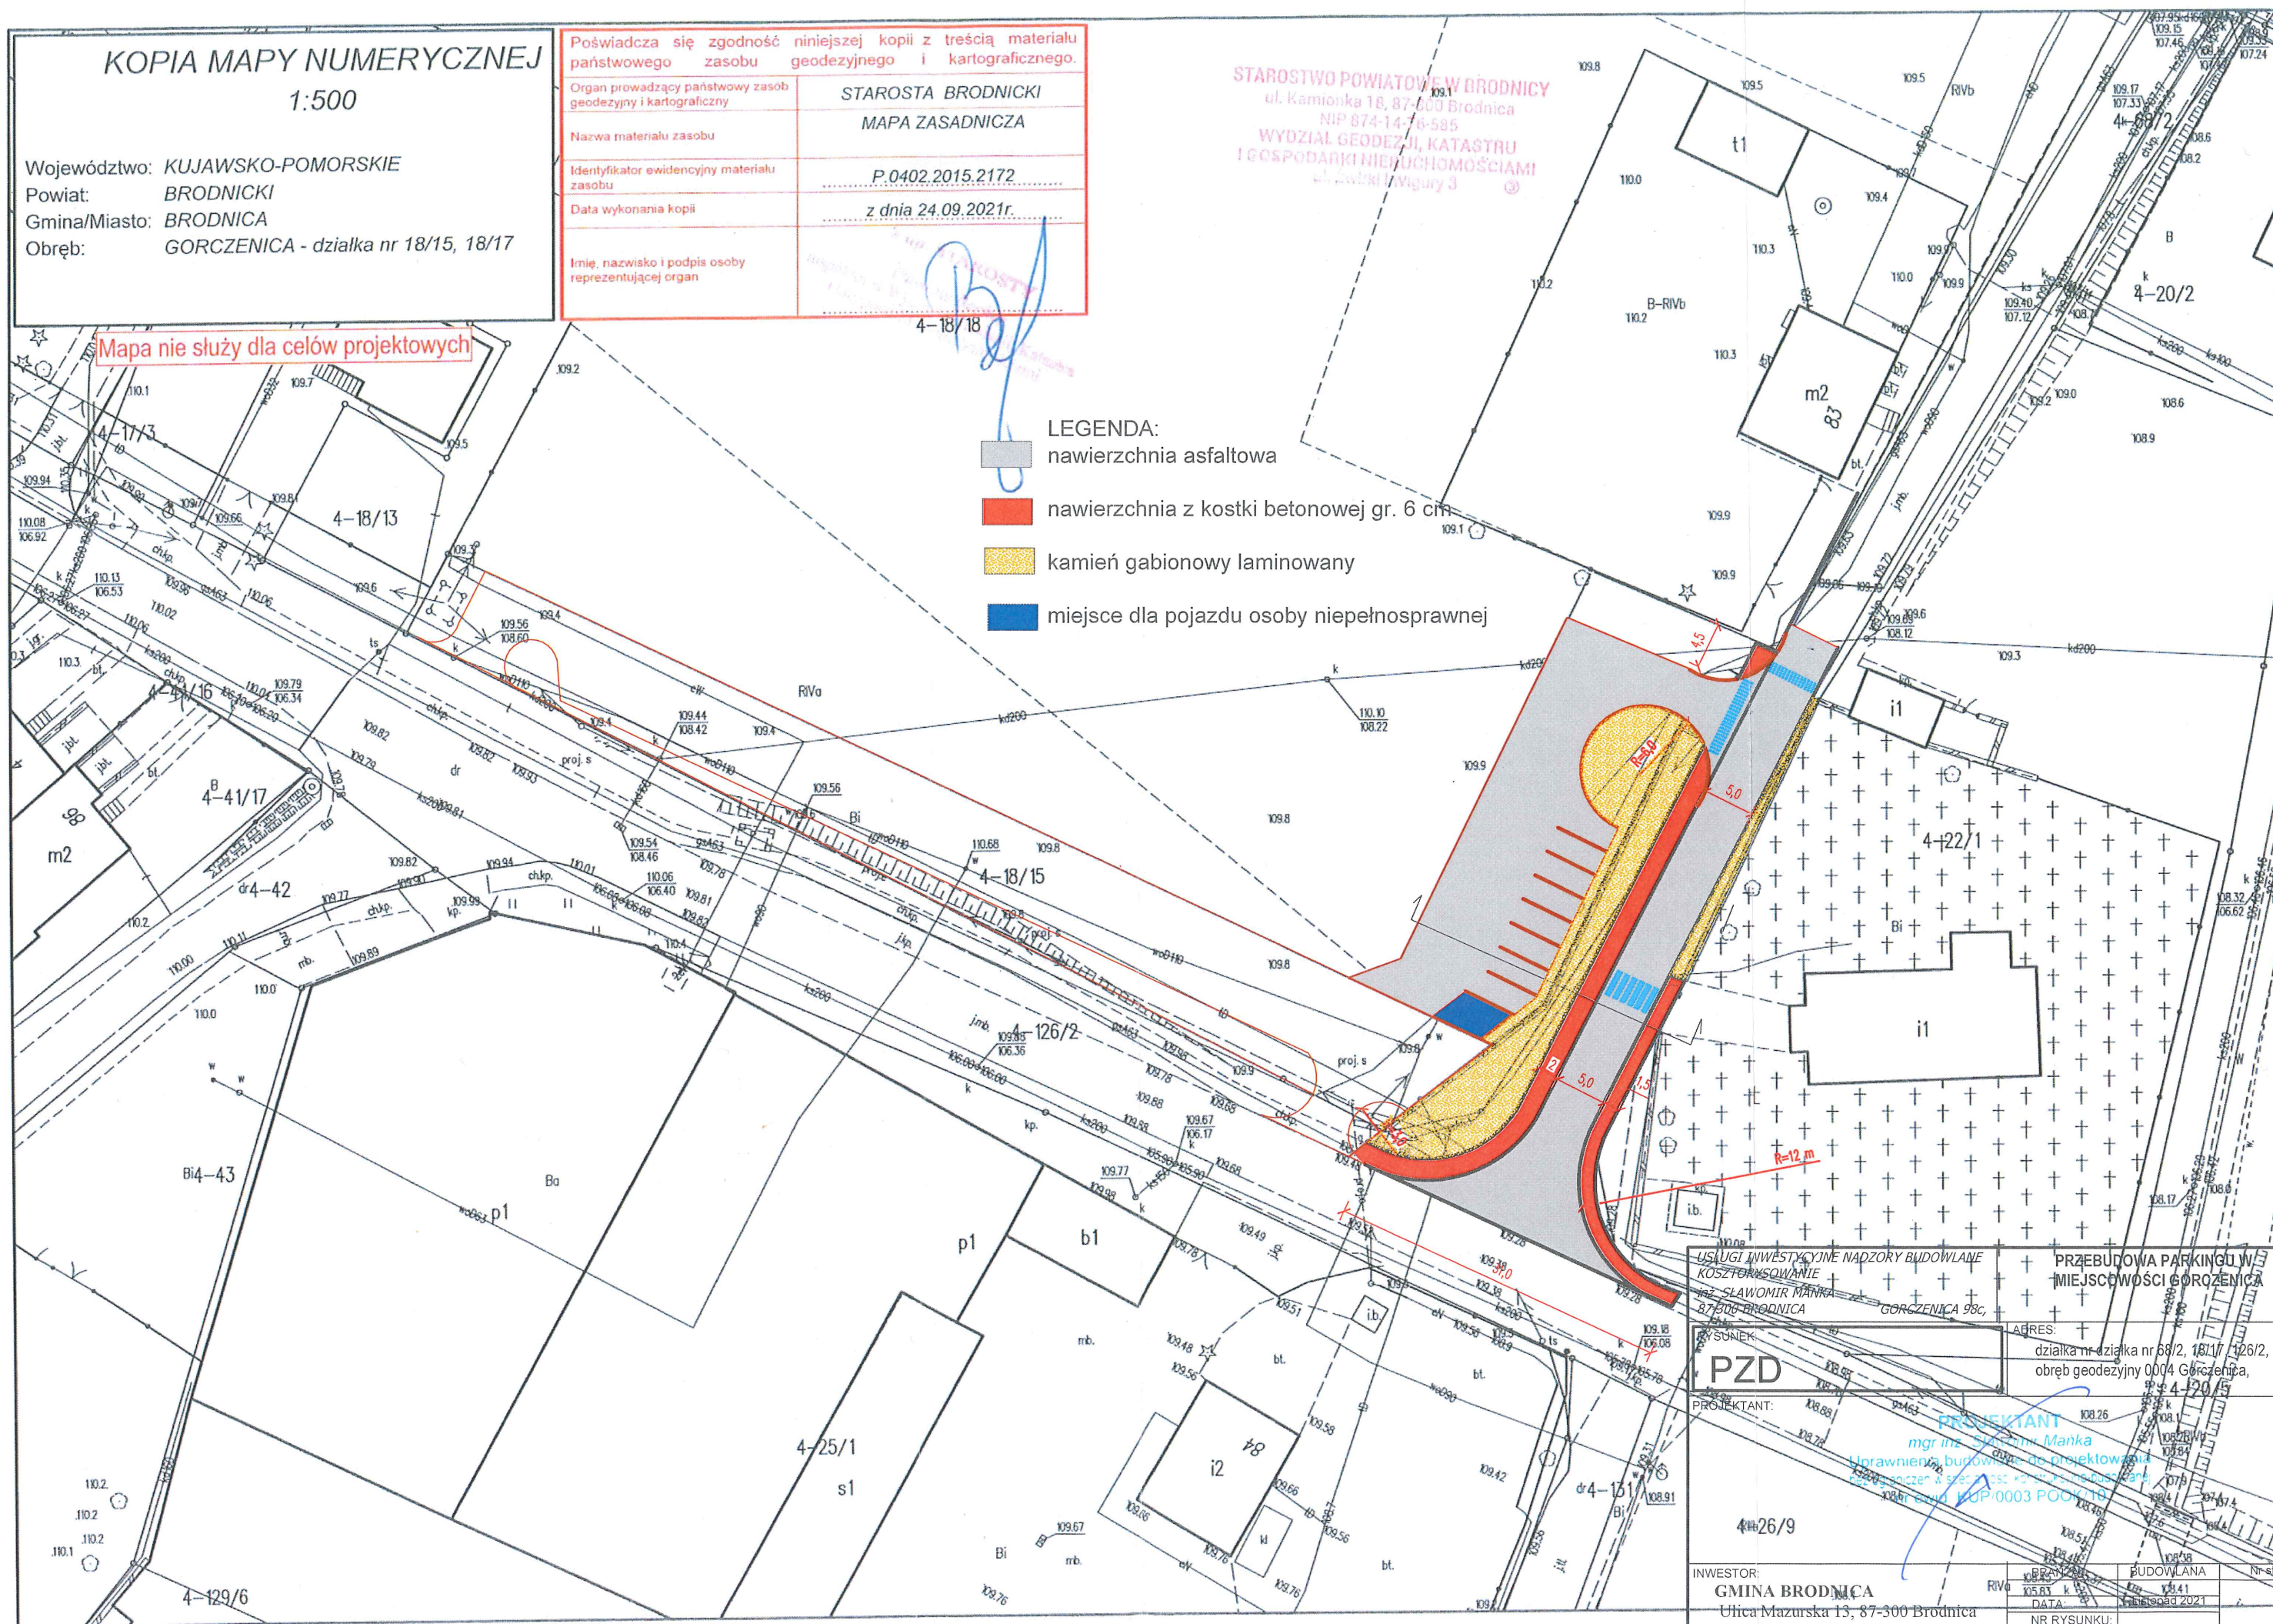

PRZEBUDOWA PARKINGU W
MIEJSCOWOŚCI GORCZENICA

USŁUGI INWESTYCYJNE NADZORY BUDOWLANE
KOSZTOWANIE
mgr inż. SŁAWOMIR MAŃKA
87-600 BRODNICA

PROJEKTANT:
mgr inż. Sławomir Mańka
Uprawnienia budowlane do projektowania
Kształtowanie i sporządzanie dokumentacji technicznej
KOP/0003 POK/19

INWESTOR:
GMINA BRODNICA
Ulica Mazurska 13, 87-300 Brodnica

DATA: 24.09.2021

NR RYSUNKU: 4-26/9