


## ul. Podjazdowa

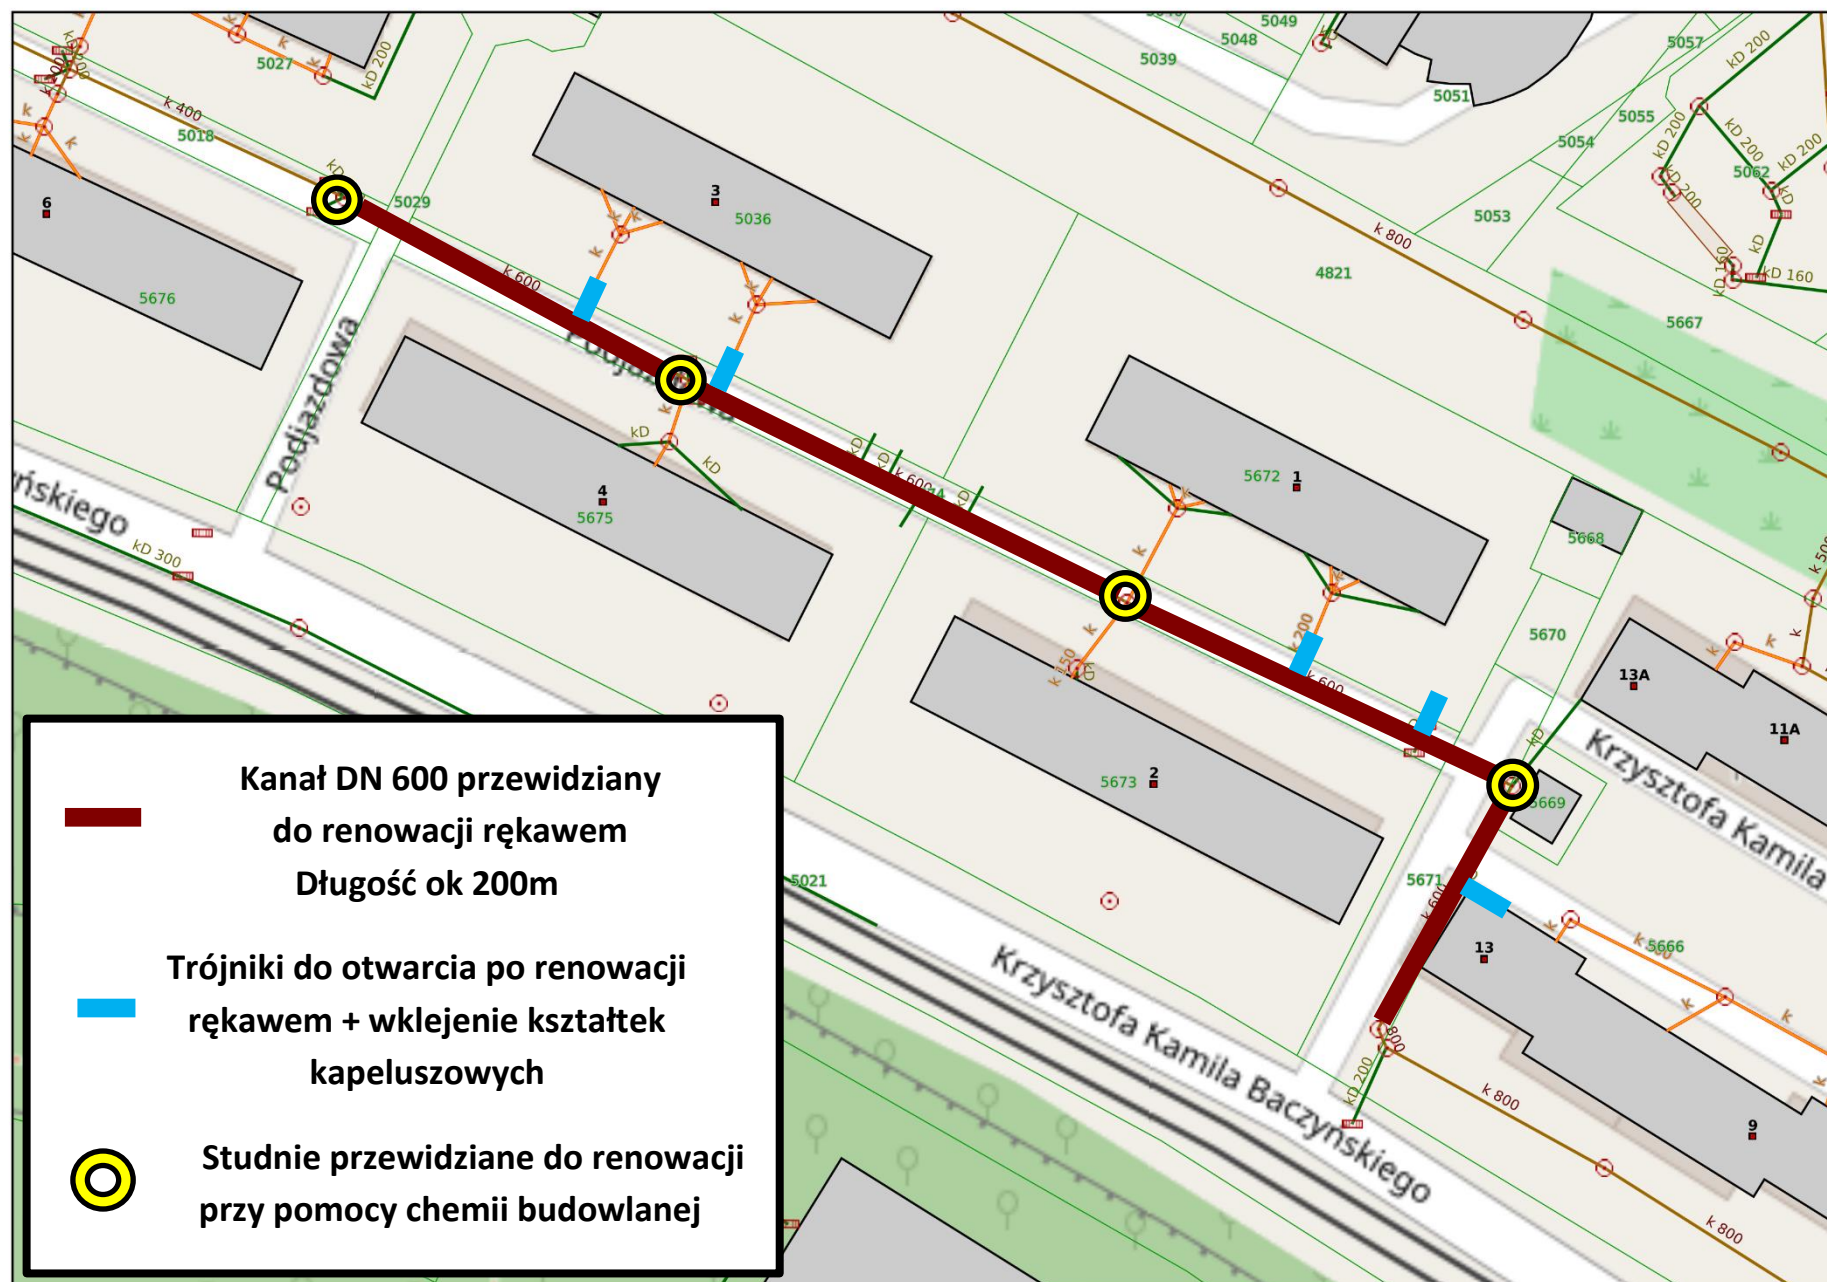

1:800