


Kondygnacja	Nr	Pow. po podłozie	Pow. użytk owa	Wysokość	Uwagi
Piętro 1					
	2.01	56,02	56,02	325	Wysokość w świetle belki ~ 290 cm
	2.02	40,33	40,26	318	Wysokość w świetle podestu ~ 301 cm
	2.03	52,24	52,24	317	Wysokość w świetle podestu ~ 300 cm
	2.04	44,50	44,50	317	-
	2.05	51,69	51,63	317	Wysokość w świetle podestu ~ 299 cm
	2.06	40,70	40,70	318	Wysokość w świetle podestu ~ 303 cm
		285,48 m²	285,35 m²		

Wysokość podana w zestawieniu jest najmniejszą wysokością pomieszczenia w świetle z uwzględnieniem elementów konstrukcyjnych
oudynku; chyba że podano inaczej.

Powierzchnia użytkowa liczona według zasady:

→2,2m 100%; 2,2-1,4m 50%; H<1,4m powierzchnia nie wlicza się.

Nr.1: Mocno ugięty sufit - uśredniono
Nr.2: Nierówna podłoga - uśredniono
Nr.3: Ściana bardzo krzywa - uśredniono
Nr.4: Podłoga zastawiona w dniu skanowania; model na podstawie widocznych fragmentów
Nr.5: Brak dostępu w dniu skanowania
Nr.6: Ściana zasłonięta w dniu skanowania; nieznana grubość ściany; sprawdzić w naturze
Nr.7: Ze względu na istniejącą zabudowę wnek dokładnie wymiary sprawdzić w naturze

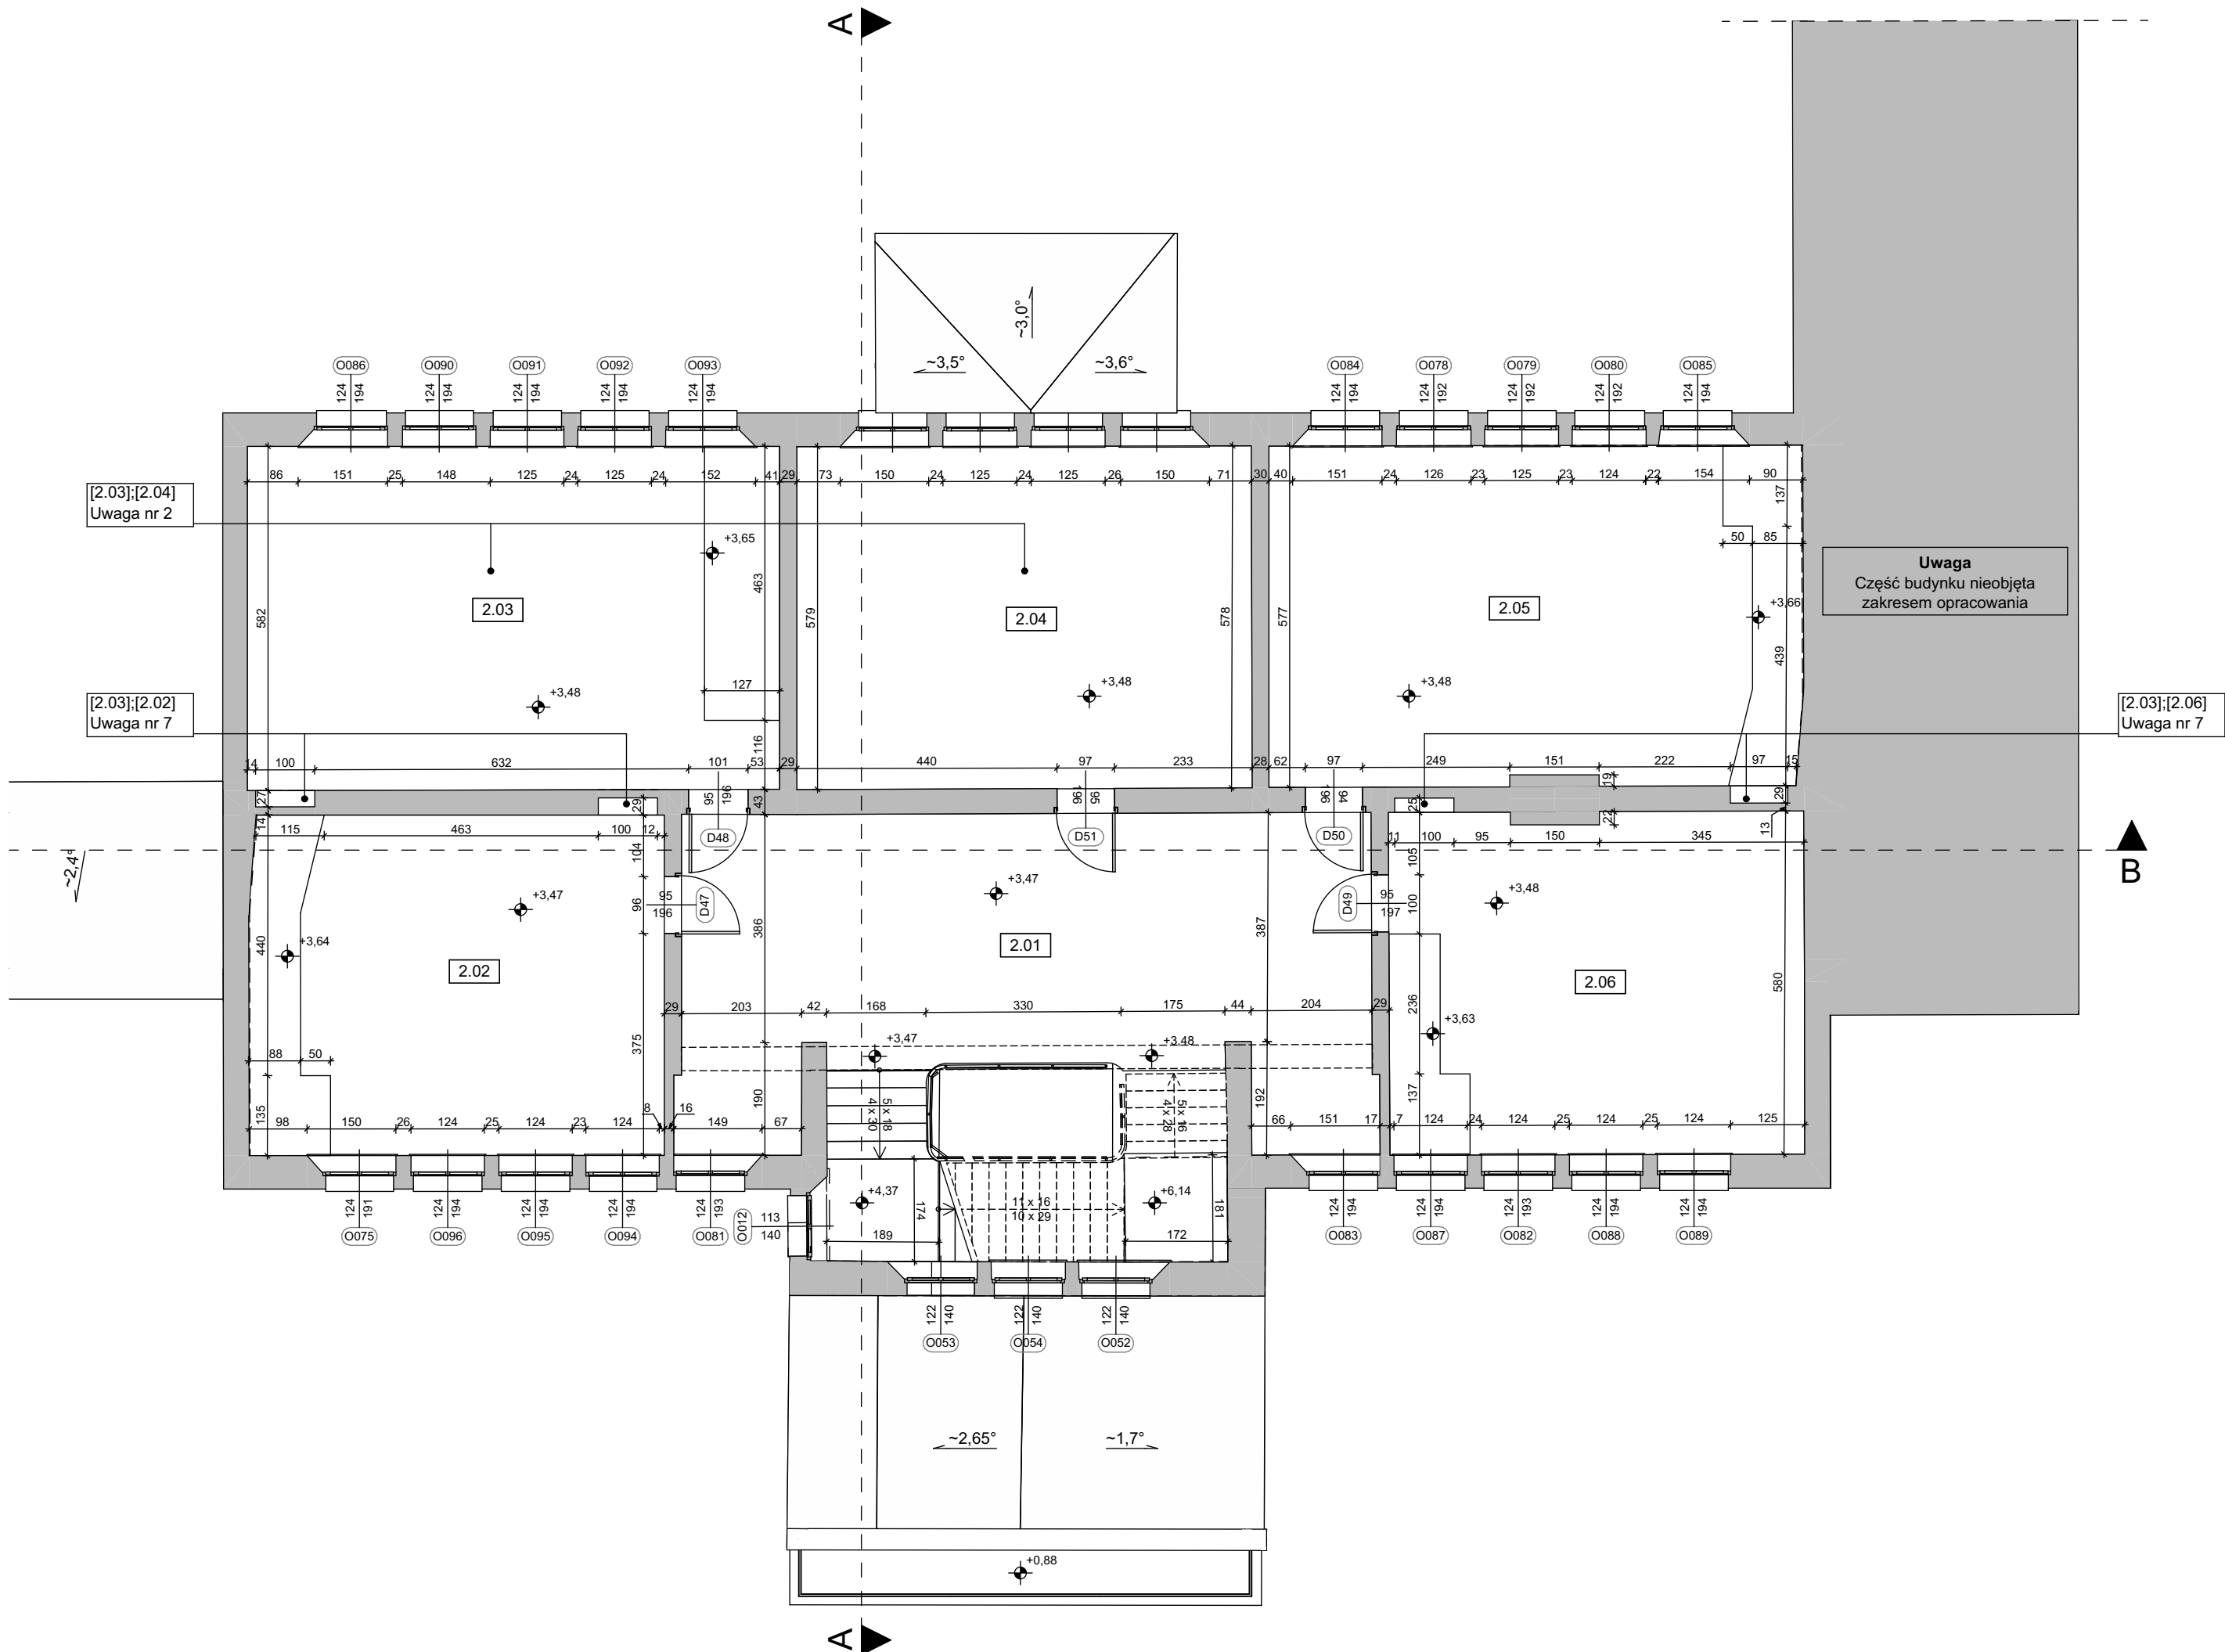

	EDWARD PLOCHARCZYK PROJEKTANT MAZURY
	Firma Usługowo Handlowa Edward Plocharczyk Kosewo 20, 11-700 Mragowo Biuro: ul. Gen. L. Okulickiego 1, 11-700 Mragowo NIP: 742-210-97-40 REGON: 521643401 tel. 605-96-77-98 www.projektantmazury.pl e-mail: biuro@projektantmazury.pl