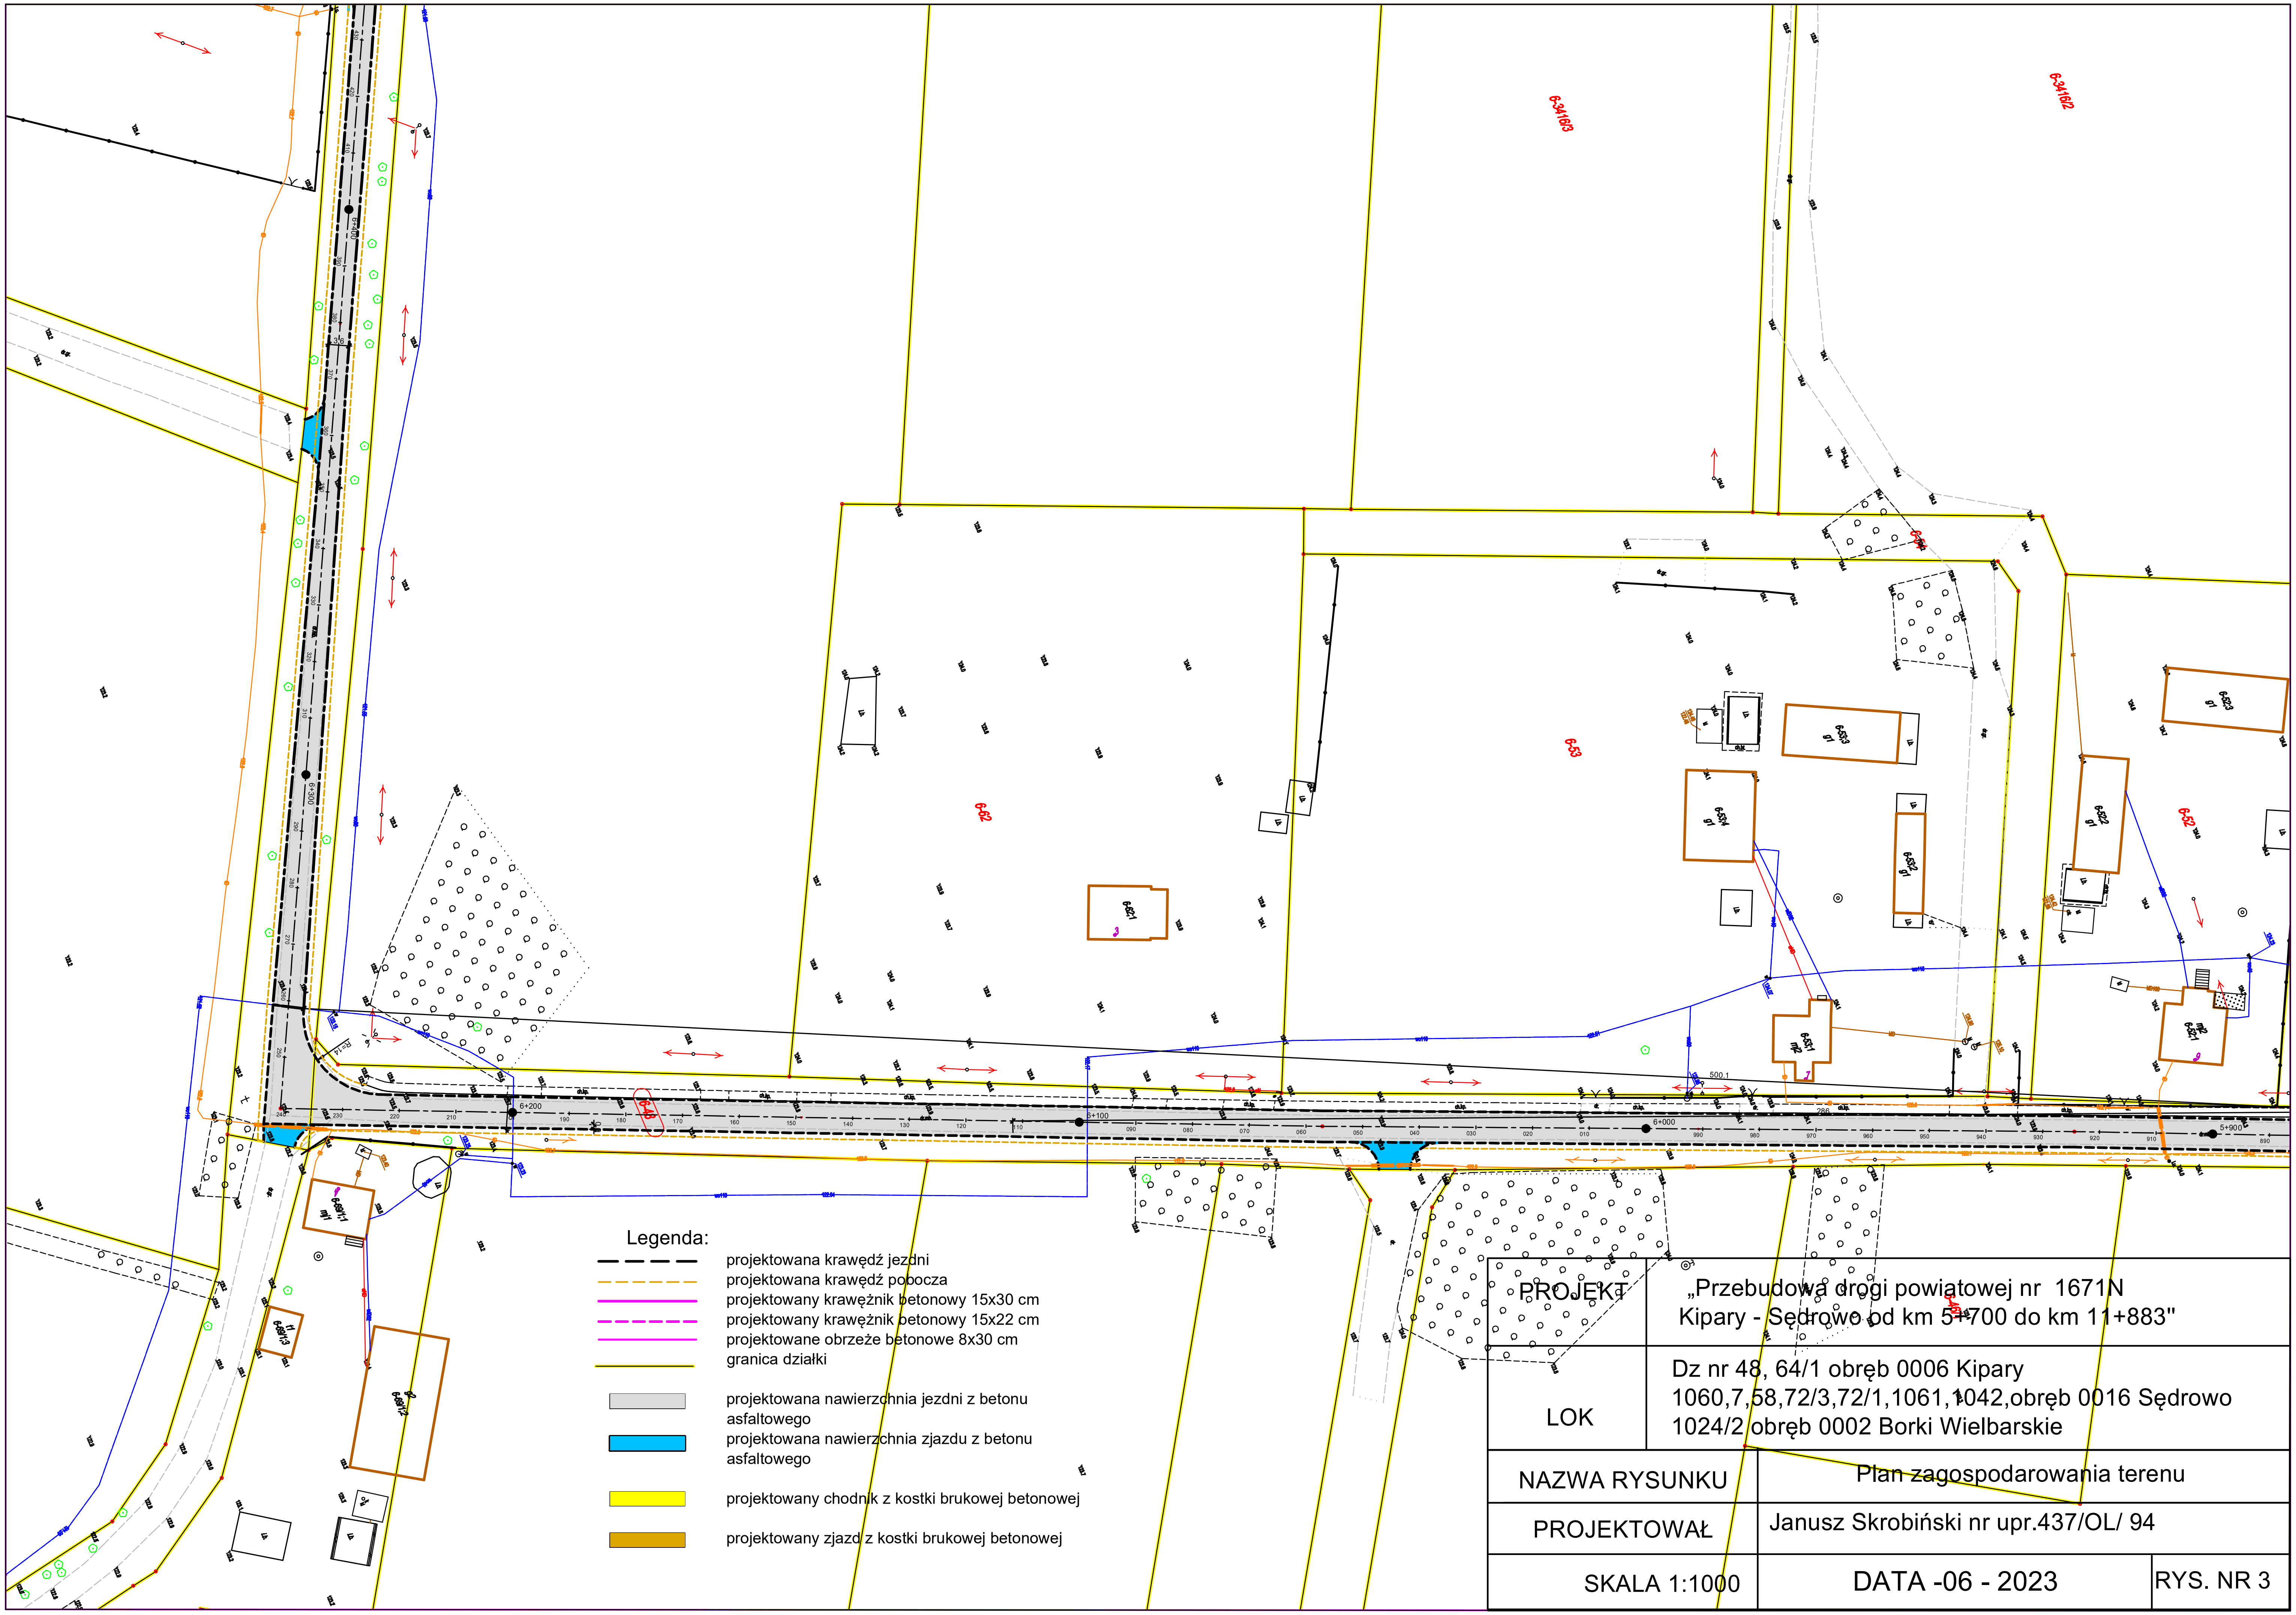

Legenda:

- projektowana krawędź jezdni
- projektowana krawędź pobocza
- projektowany krawężnik betonowy 15x30 cm
- projektowany krawężnik betonowy 15x22 cm
- projektowane obrzeże betonowe 8x30 cm
- granica działki
- projektowana nawierzchnia jezdni z betonu asfaltowego
- projektowana nawierzchnia zjazdu z betonu asfaltowego
- projektowany chodnik z kostki brukowej betonowej
- projektowany zjazd z kostki brukowej betonowej

PROJEKT	„Przebudowa drogi powiatowej nr 1671N Kipary - Sędrowo od km 5+700 do km 11+883"	
LOK	Dz nr 48, 64/1 obręb 0006 Kipary 1060,7,58,72/3,72/1,1061,1042,obręb 0016 Sędrowo 1024/2 obręb 0002 Borki Wielbarskie	
NAZWA RYSUNKU	Plan zagospodarowania terenu	
PROJEKTOWAŁ	Janusz Skrobiński nr upr.437/OL/ 94	
SKALA 1:1000	DATA -06 - 2023	RYS. NR 3