


Mapa w skali 1:1000

jednostka ewidencyjna: Osiek - obszar wiejski

Obręb: DŁUGOŁĘKA

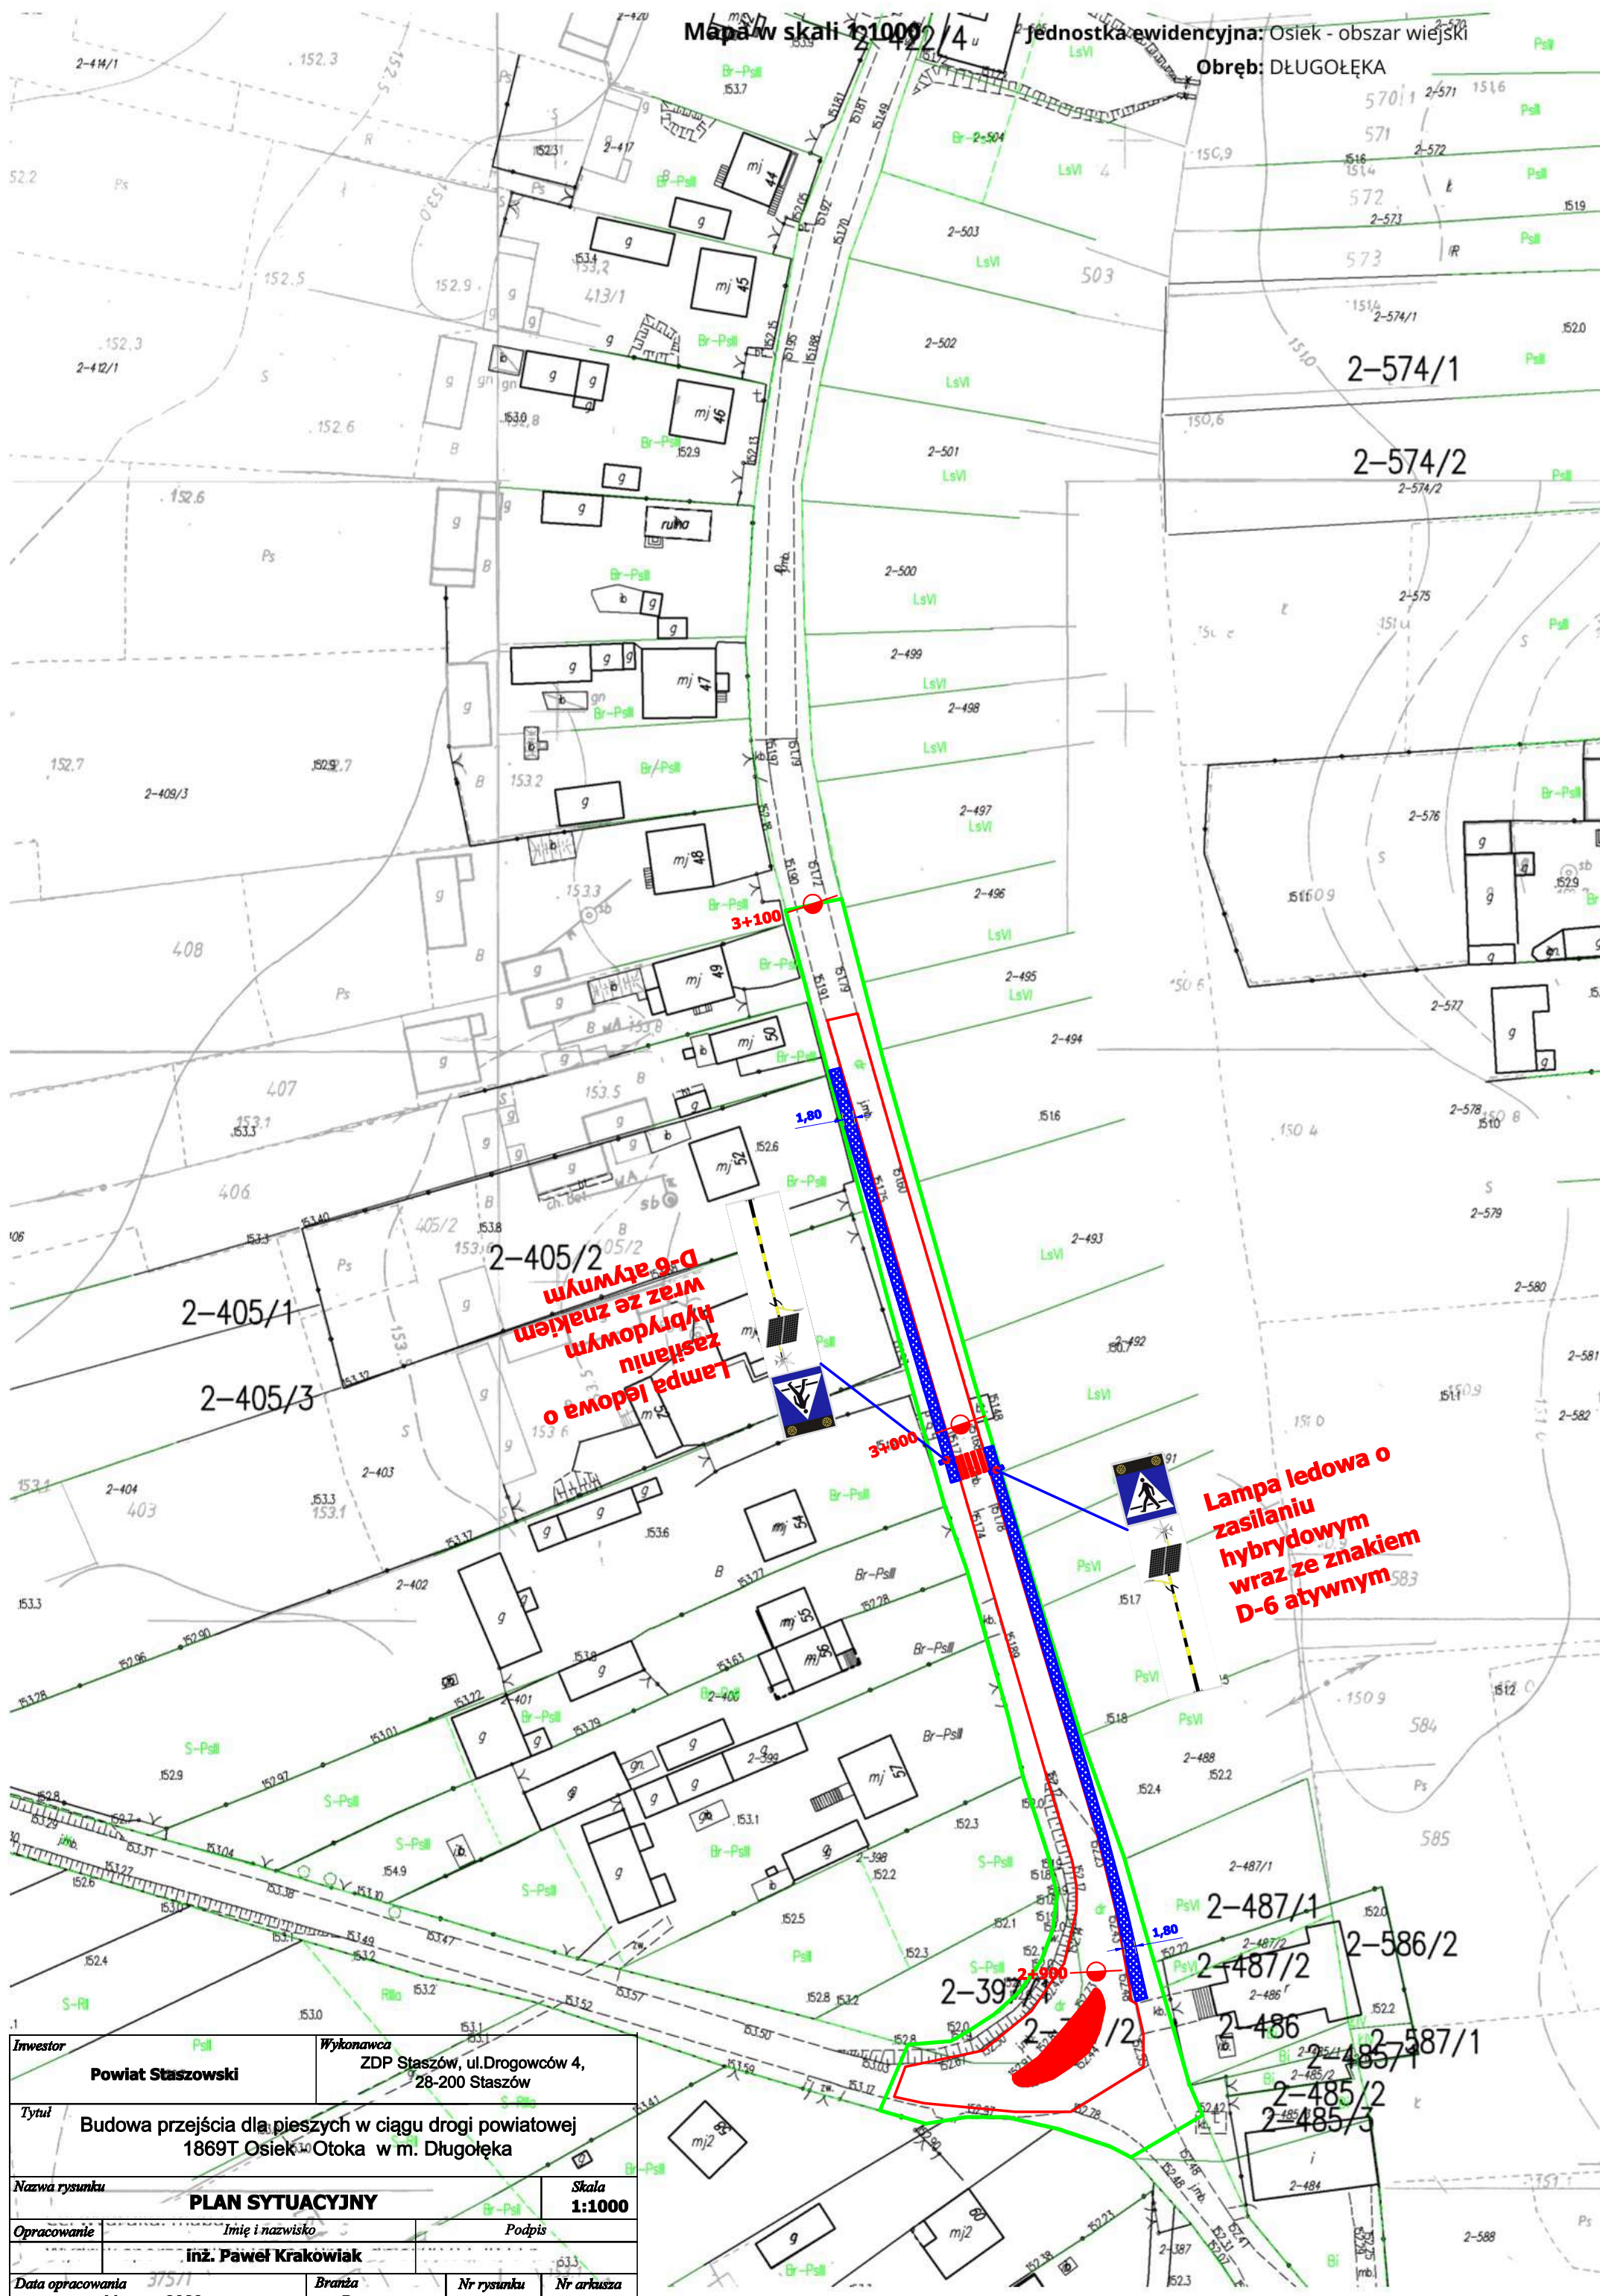

Inwestor		Wykonawca	
Powiat Staszowski		ZDP Staszów, ul.Drogowców 4, 28-200 Staszów	
Tytuł			
Budowa przejścia dla pieszych w ciągu drogi powiatowej 1869T Osiek - Otoka w m. Długoleka			
Nazwa rysunku			Skala
PLAN SYTUACYJNY			1:1000
Opracowanie	Imię i nazwisko		Podpis
	inż. Paweł Krakowiak		
Data opracowania	Branża	Nr rysunku	Nr arkusza
Marzec 2023	Drogowa	1	1