



Przekrój normalny - zjazdu
przez rów drogowy

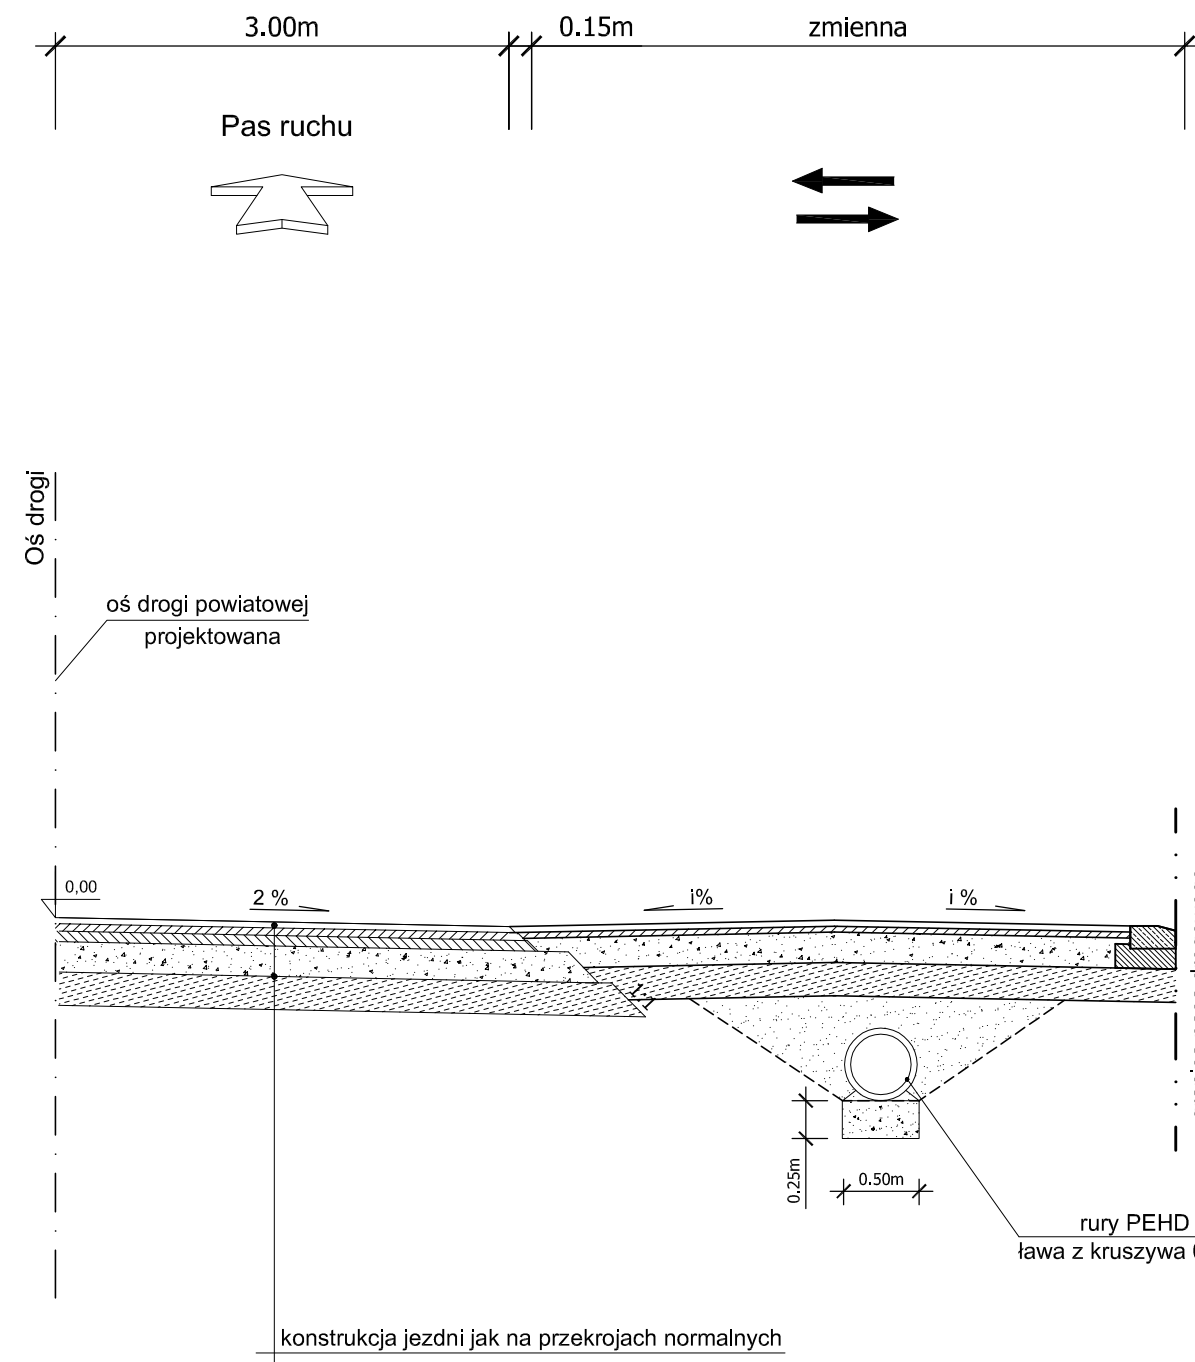



i - pochylenie podłużne zjazdu dostosować do istniejącego terenu
max. 5% na pierwszych 5,0m od krawędzi korony drogi

Szczegół wlotu i wylotu przepustu
z rur PEHD

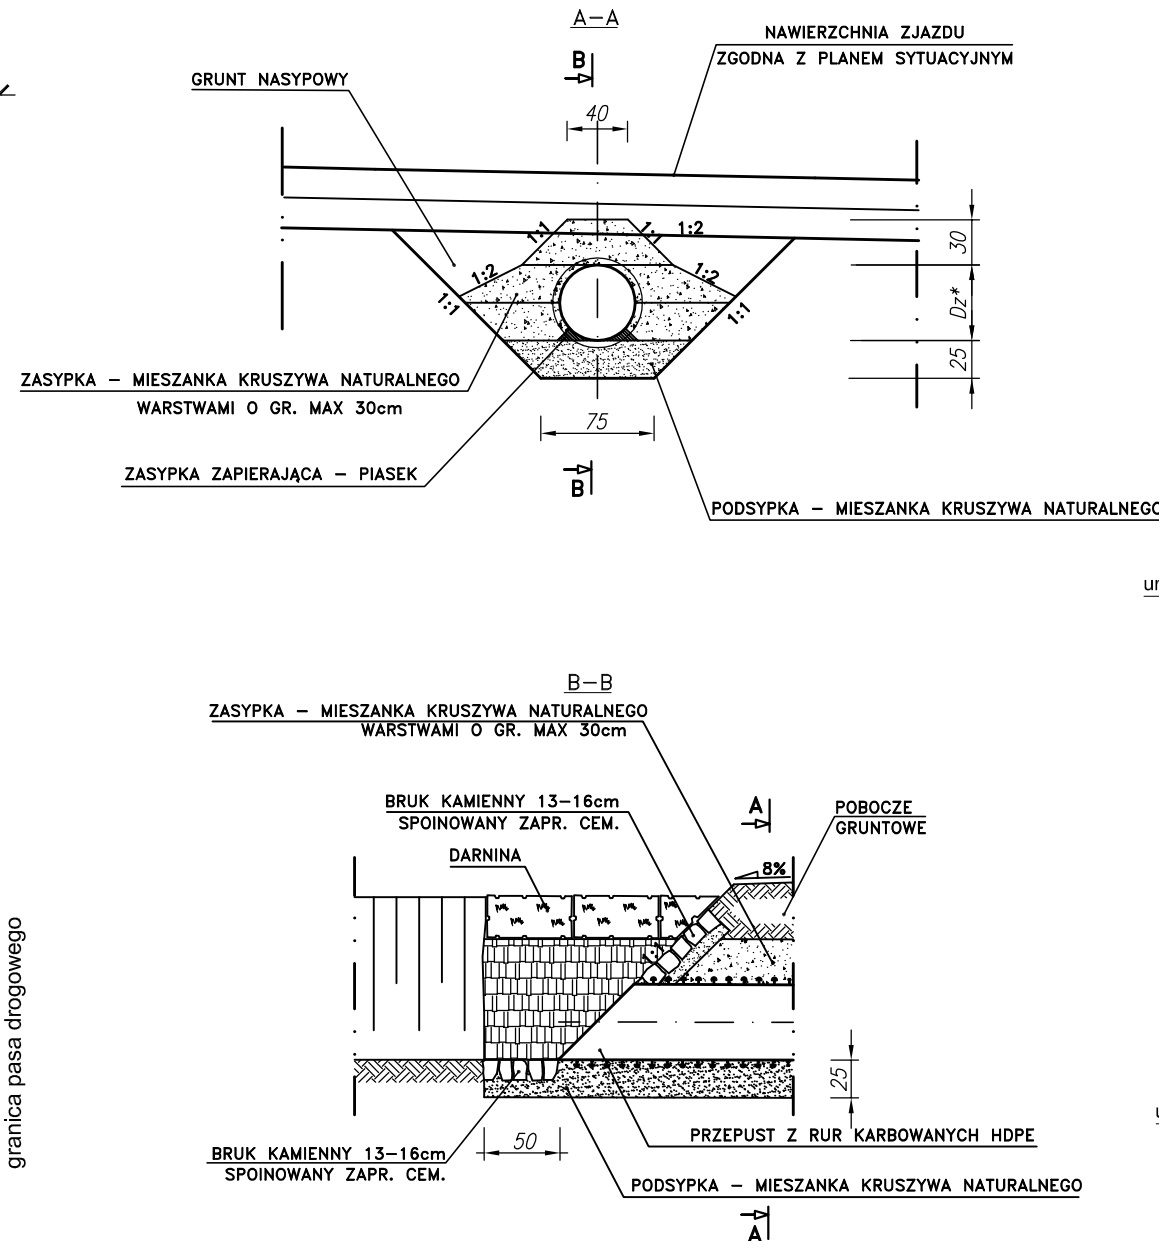


umocnienie skarp płytami ażurowymi 40x60x10cm
na wys. 60m (1x60cm)


Wyloty olektorów deszczowych
do odbiorników

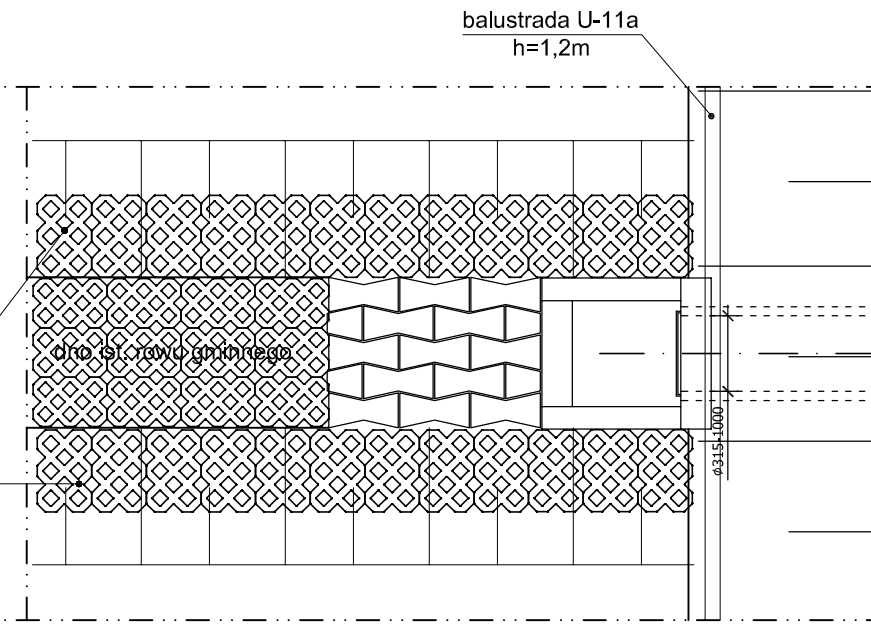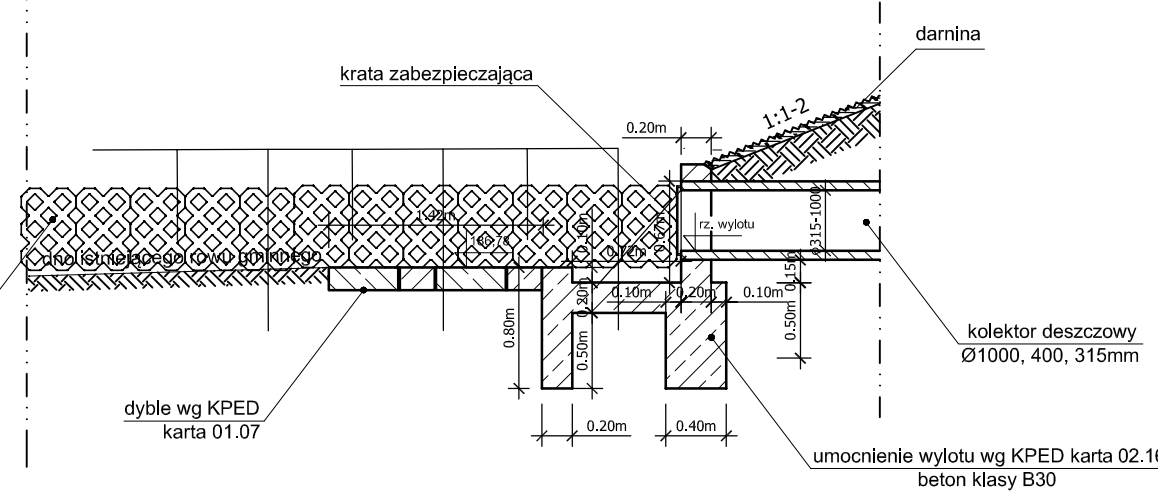


Szczegół wlotu przykanalika
do rowu otwartego

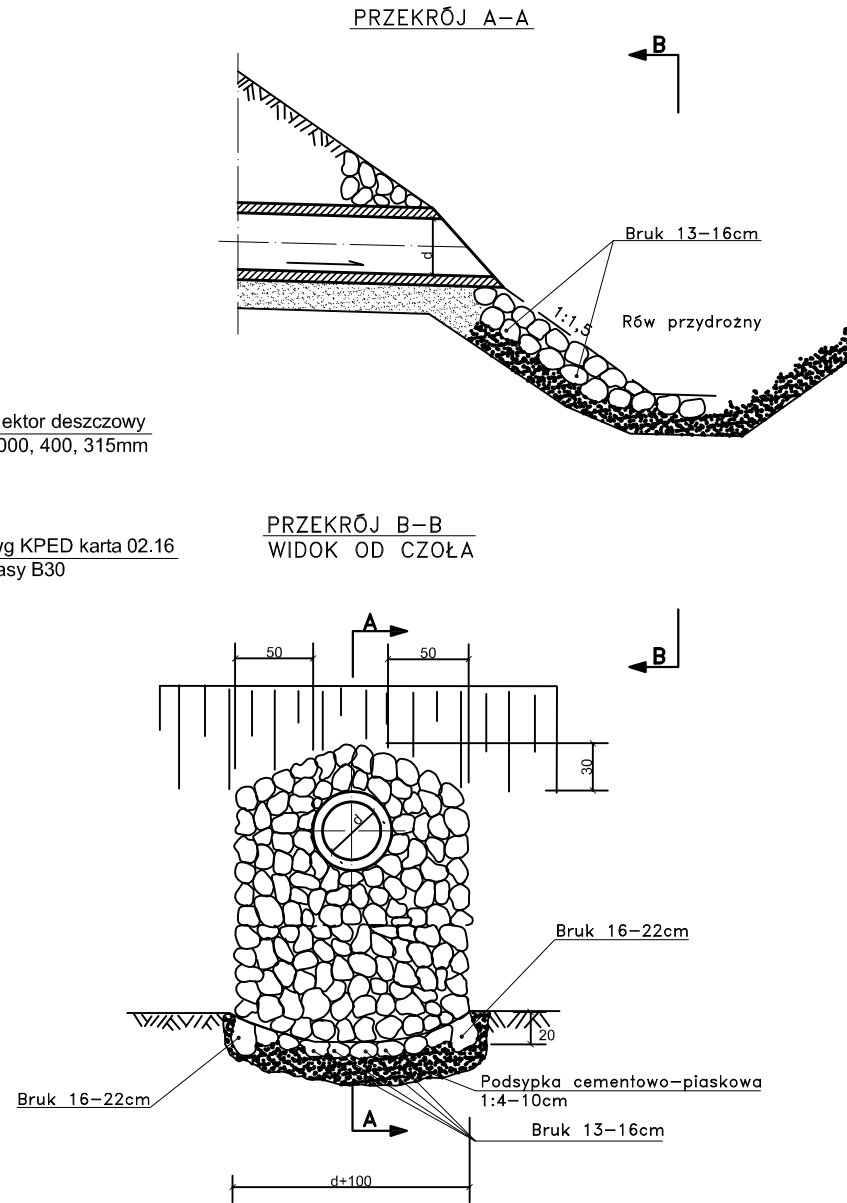

Typ umocnień
rowów z zabezpieczeniem

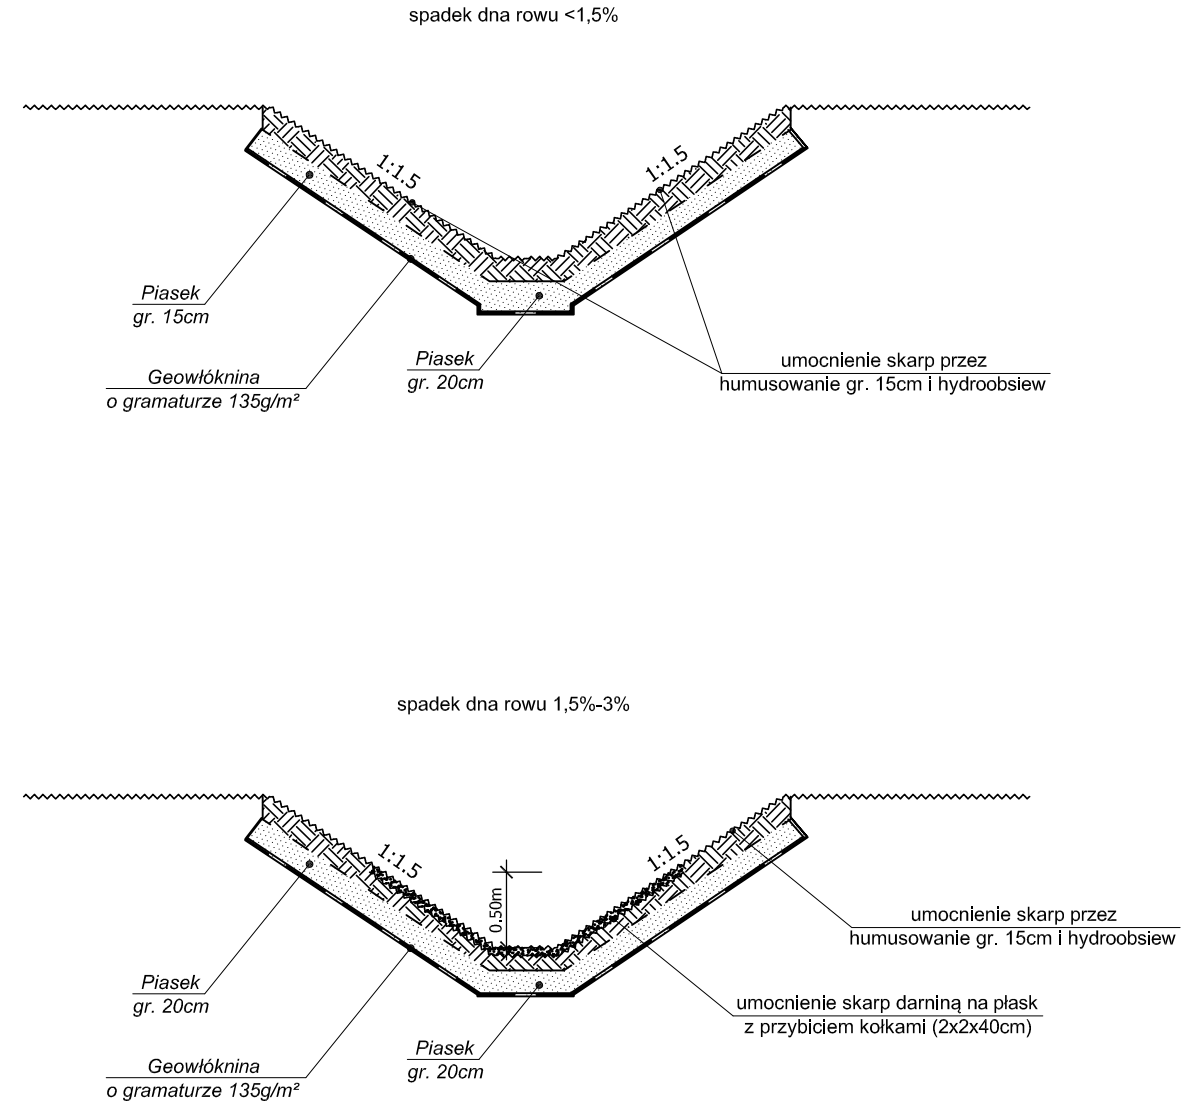

<div></div>		Inwestor / Zamawiający		<div>Powiat Kępiński</div> <div>ul. Kościuszki 5</div> <div>63-600 Kępno</div>	
<div><div></div><div>Zakład Usług Projektowo-Konsultingowych</div></div>		<div>Jednostka projektowa</div> <div><small>Wykonawcą jest jednostka organizacyjna z siedzibą w miejscowości Kępno, powiat kępiński</small></div> <div><div>Przedsiębiorstwo Robót Inżynieryjnych Kępno</div><div>Zakład Usług Projektowo-Konsultingowych</div><div>Okrzyce 7 63-630 Rychtal</div><div>tel. 509 872 050, 0-62 78 167 01</div></div>			
<div>Stadium</div> <div>Projekt Budowlany</div>		<div>Zadanie</div> <div>Rozbudowa drogi powiatowej Nr 5716P na odcinku od skrzyżowania z drogą wojewódzką Nr 482 do końca miejscowości Perzów wraz z odcinkiem kanalizacji deszczowej na drodze powiatowej Nr 5681P w kierunku m. Turkowy</div>			
<div>Branża</div> <div>Roboty drogowe</div>		<div>Temat opracowania</div> <div>PROJEKT BUDOWLANY</div>			
<div>Kod CPV</div> <div>45233120-6</div>		<div>Tytuł rysunku</div> <div>PRZEKROJE NORMALNE</div>			
Stanowisko	Imię i nazwisko	Specjalność Nr upraw.	Podpis	Skala 1:50	
Projektant	inż. Mariusz Walczak	drogowa KUP/0048/POOD/06		Data opracowania 02.02.2020r.	
Opracował	mgr inż. Jacek Małecki	-			
Opracował	mgr inż. Joanna Małecka	-		Nr rys.	Nr egz.
Sprawdzający	mgr inż. Sławomir Suski	konstrukcyjno-budowlana WRR-4-7131-38/02		4	