



ELEWACJA PÓŁNOCNA skala 1:100
PAWILON XVIII
- INWENTARYZACJA

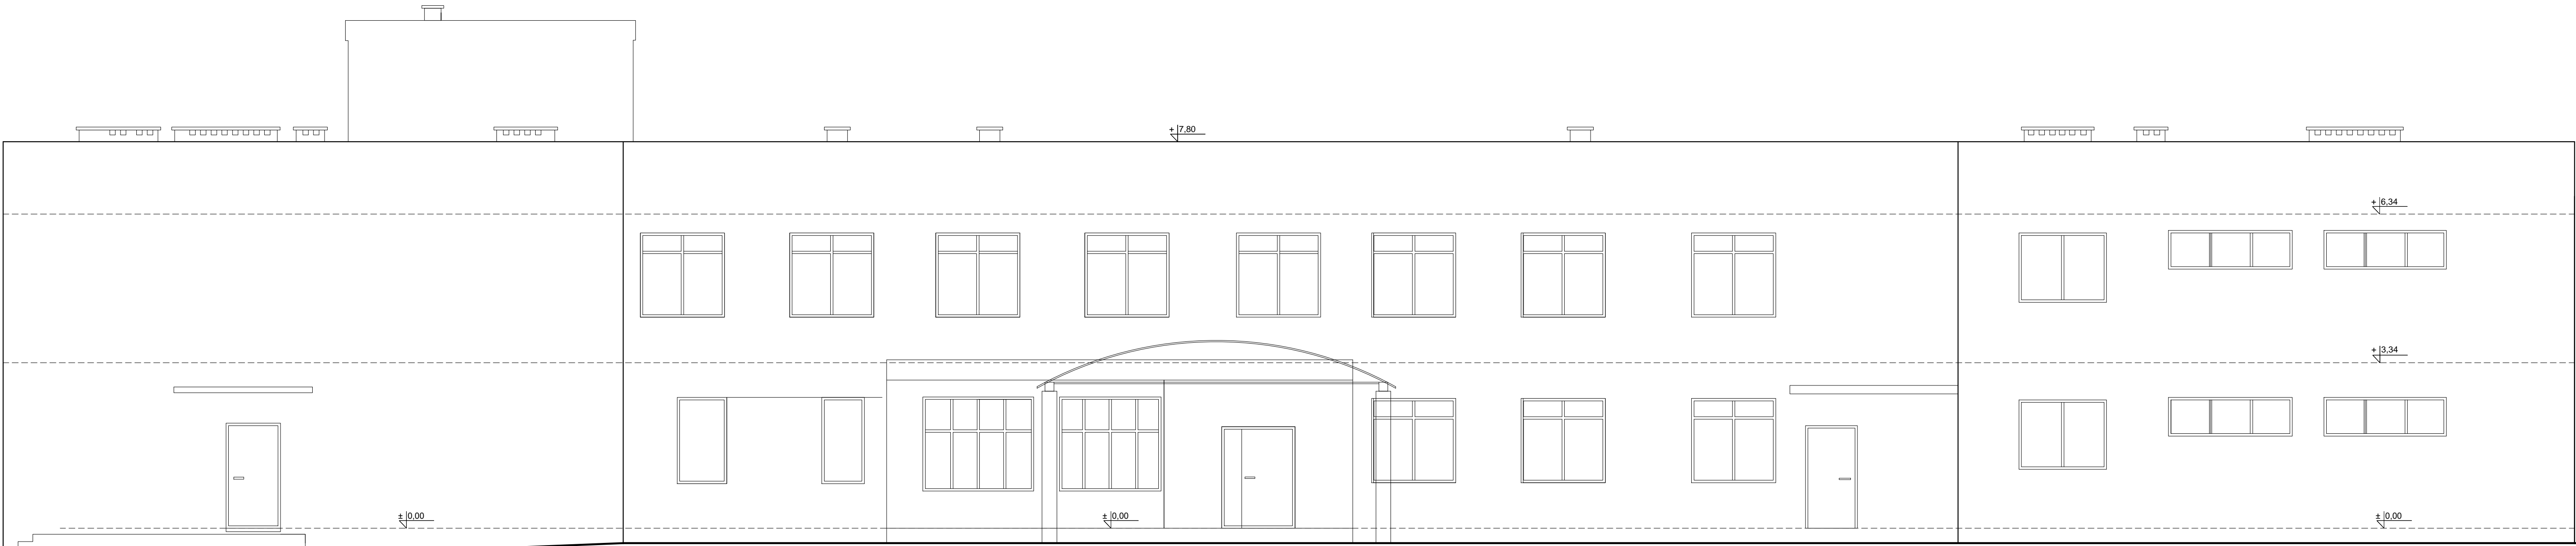

Branża: architektura	Imię i nazwisko	Nr uprawnień	Specjalność	Podpis	Data:
Autor projektu:	Anna Laskowska-Łapa	79/M/4337	architektoniczna		20.02.2020
Zespół projektowy:	Wojciech Łapa	80/M/4338	architektoniczna		Faza: inwentaryzacja
	Monika Król				
	Monika Zdrowak				
 Pracownia Projektowa "Archex" s.c.	Treść: Elewacja północna - inwentaryzacja (PAWILON XVIII)				Nr rys. 7i
					Skala: 1:100
					Symbol: 2019/82
ZASTRZĘGA SIĘ WSZELKIE PRAWA, WYNIKAJĄCE Z USTAWY O PRAWIE AUTORSKIM. RYSUNEK NINIEJSZY NIE MOŻE BYĆ PRZERYSOWYWANY, UZUPEŁNIANY LUB ODSTĄPIONY KOMUKOLWIEK BEZ PISEMNEJ ZGODY JEDNOSTKI AUTORSKIEJ. RYSUNEK OPRACOWANO W PROGRAMIE AUTOCAD 2004, NR. LICENCYJNY. ACAD 2004-341-00713354.					