



ELEWACJA ZACHODNIA skala 1:100
PAWILON XVIII
- INWENTARYZACJA

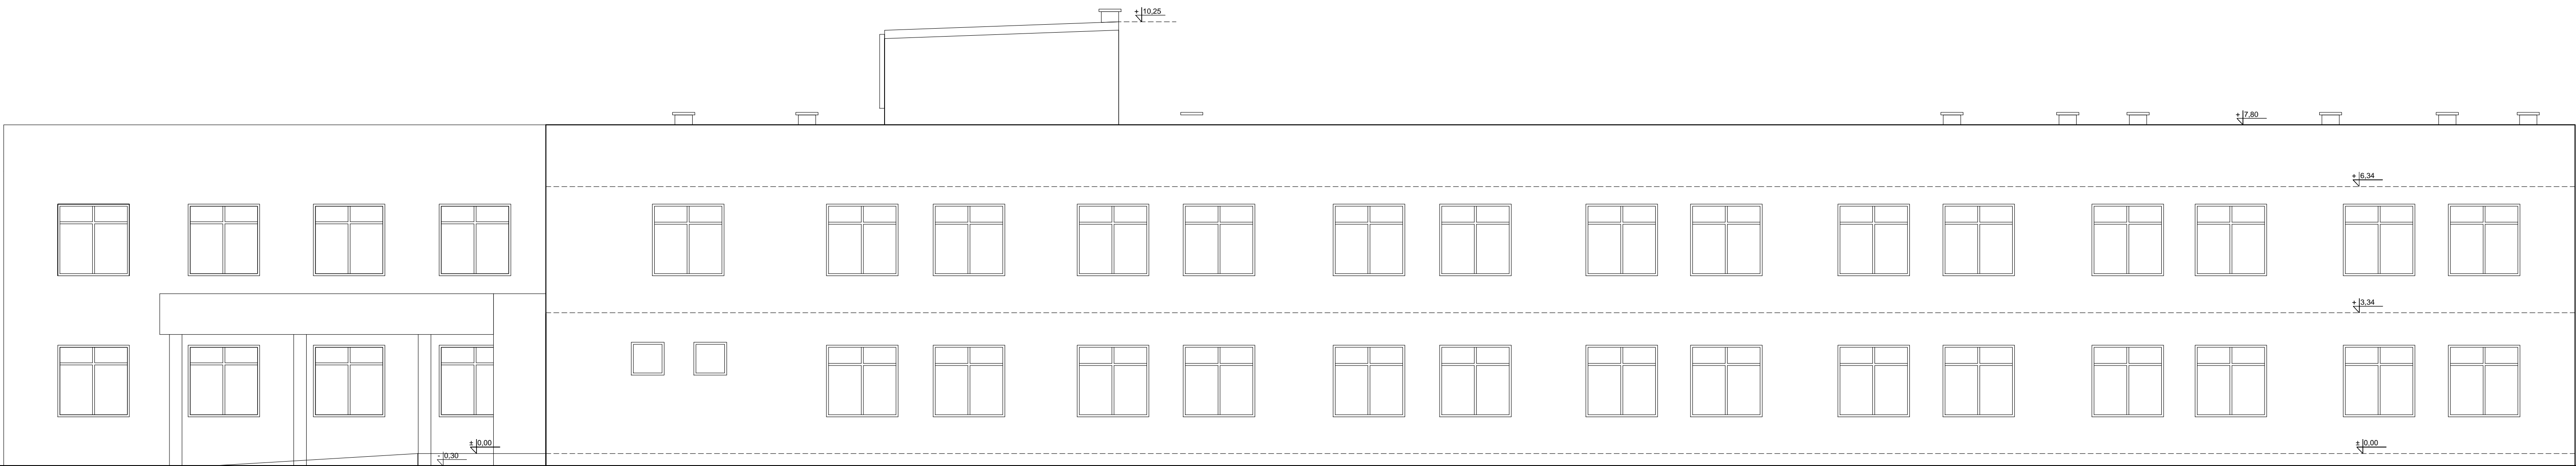

Branża: architektura	Imię i nazwisko	Nr uprawnień	Specjalność	Podpis	Data:
Autor projektu:	Anna Laskowska-Łapa	79/M/4337	architektoniczna		20.02.2020
Zespół projektowy:	Wojciech Łapa	80/M/4338	architektoniczna		
	Monika Król				Faza:
	Monika Zdrowak				inwentaryzacja
 Pracownia Projektowa "ArcheX" s.c.	Treść: Elewacja zachodnia - inwentaryzacja (PAWILON XVIII)			Nr rys. 8i	
					Skala: 1:100
	Temat: REMONT I PRZEBUDOWA POZOSTAŁYCH POMIESZCZEŃ W PAWILONACH NR VI, VII, VIII I XVIII Z DOSTOSOWANIEM ICH DO WYMOGÓW ROZPORZĄDZENIA MINISTRA ZDROWIA Z DNIA 26 MARCA 2013 R. W SPRAWIE SZCZEGÓŁOWYCH WYMAGAŃ JAKIMI POWINNY ODPOWIADAĆ POMIESZCZENIA I URZĄDZENIA PODMIOTU WYKONUJĄCEGO DZIAŁALNOŚĆ LECZNICZĄ (DZ. U. Z 2019 R. POZ. 595), WSPÓŁCZESNYCH WYMÓGÓW TECHNICZNYCH I FUNKCJONALNYCH WRAZ Z DOSTOSOWANIEM OBIEKTÓW DO POTRZEB OSÓB NIEPEŁNOSPRAWNYCH ORAZ INNYCH PRZEPISÓW PRAWNYCH, JAKIMI POWINNY ODPOWIADAĆ OBIEKTY UŻYTECZNOŚCI PUBLICZNEJ, W TYM BUDYNKI SZPITALNE				
Symbol: 2019/82	ZASTRZĘGA SIĘ WSZELKIE PRAWA, WYNIKAJĄCE Z USTAWY O PRAWIE AUTORSKIM. RYSUNEK NINIEJSZY NIE MOŻE BYĆ PRZERYSOWYWANY, UZUPEŁNIANY LUB ODSTĄPIONY KOMUKOLWIEK BEZ PISEMNEJ ZGODY JEDNOSTKI AUTORSKIEJ. RYSUNEK OPRACOWANO W PROGRAMIE AUTOCAD 2004, NR. LICENCYJNY. ACAD 2004-341-00713354.				