

MAPA DO CELÓW PROJEKTOWYCH

Table with project details including object name (Szczecin, Ok. Znamieńskiego), designer (inż. Stefan Balcer), scale (1:500), and dates (28.10.2013).


ZMIANY:
1 - Zmiana nawierzchni z grysca granitowego na nawierzchni z kostki betonowej typu NOVAT gr 8 cm
2 - Zmiana nawierzchni z trawnika dynamicznego na nawierzchni z kostki betonowej typu NOVAT gr 8 cm

LEGENDA:

- GRANICA TERENU OPRACOWANIA
GRANICA TERENU OBJĘTEGO ZMIANĄ PLANU ZAGOSPODAROWANIA PRZESTRZENNEGO (pow. 62 297 m²)
GRANICA DZIAŁKI MIEJSKIEJ
LINIA ROZGRANICZAJĄCA PROJEKTOWANEJ UL. SZAFERA
PROJEKTOWANY 'PRĘKAW' - OGRODZENIE Z SIATKI STALOWEJ
PROJEKTOWANE POSZERZENIE BRAMY WJAZDOWEJ
PROJEKTOWANY ZESPÓŁ ZABUDOWY (HALA WIDOWISKOWO SPORTOWA + OBIEKTY TOWARZYSZĄCE)
HALA WIDOWISKOWO-SPORTOWA
BUDYNEK KASOWO-BIUROWY
BUDYNEK SPORTOWO - KONFERENCYJNY
BUDYNEK STACJI TRANSFORMATOROWEJ
BUDYNEK SZATNIOWO-SANITARNY Z GARAZEM NA ROLBĘ
ILOŚĆ KONDYGNACJI
PROJEKTOWANE ODWODNIENIE LINIOWE
SPADKI POPRZECZNE
PROJEKTOWANE WPUSTY ULICZNE
TYMCZASOWA LOKALIZACJA KONTENERA NA ROLBĘ - NA OKRES ZIMOWY - 3 miesiące
TYMCZASOWA LOKALIZACJA AGREGATU WRAZ Z OGRODZENIEM - NA OKRES ZIMOWY - 3 miesiące
LOKALIZACJA FORMY ARCHITEKTONICZNEJ UPAMIĘTAJĄCEJ SZCZECIŃSKICH OLIMPIJCYZKÓW
POMIESZCZENIE TECHNICZNE POD FONTANNĄ

- PROJEKTOWANE NAWIERZCHNIE SPORTOWE TARKET W KOLORZE CIEGLANYM
PROJEKTOWANA FONTANNA
TEREN WOJSKOWY (CZĘŚĆ DZIAŁKI NR 1/18 W OBRĘBIE 4 POGODNO) BĘDĄCY W TRWAŁYM ZARZĄDZIE MON - PRZEKAZYWANY MIASTU SZCZECIN
MODERNIZOWANY ODCINEK DROGI TERENOWEJ
PROJEKTOWANA DROGA Z KOSTKI GRANITOWEJ RZĘDOWEJ
PROJEKTOWANE POSZERZENIE JEZDNI - 'AWARYJNY PAS RUCHU' (WYJAZD POJAZDÓW WOJSKOWYCH Z TERENU JEDNOSTKI 1749)
PROJEKTOWANE DROGI DOJAZDOWE I PLACE MANEWOWE NAWIERZCHNIA Z KOSTKI BETONOWEJ SZAREJ GR.8.0 CM
PROJEKTOWANE PARKINGI I MIEJSCA DOJAZDOWE (Z AZUROWEJ KOSTKI BETONOWEJ)
ŚCIEŻKI ROWEROWE Z KOSTKI BETONOWEJ CZERWONEJ GR.8.0 CM
PROJEKTOWANE DOJŚCIA PIESZE I CHODNIKI
NAWIERZCHNIA Z KOSTKI BETONOWEJ TYPU NOVAT GR.8.0 CM O WYMIARZACH 20X20 CM KOLORU SZAREGO 10X10 KOLOR BRAZOWEGO
PROJEKTOWANE DOJŚCIA PIESZE I CHODNIKI
NAWIERZCHNIA Z KOSTKI BETONOWEJ TYPU NOVAT GR.8.0 CM O WYMIARZACH 20X20 CM KOLORU SZAREGO 10X10 KOLOR BRAZOWEGO NA PODBUDOWIE WZMOCNIONEJ
NAWIERZCHNIA Z KOSTKI GRANITOWEJ 10X10 KOLORU JASNO SZAREGO
PROJEKTOWANE DOJŚCIA PIESZE Z GRYSU (TERENY EKOPOZYTYWNE)
NAWIERZCHNIA Z PŁYT GRANITOWYCH GR.4.0 CM O WYM. 50X50 CM W ODCIENIU CZERWONYM Z LINIOWYMI OPRAWAMI OD ILLUMINACJI
NAWIERZCHNIA Z PŁYT GRANITOWYCH GR.4.0 CM O WYM. 50X50 CM W ODCIENIU JASNO SZARYM Z RAMKĄ Z NAWIERZCHNI Z KOSTKI GRANITOWEJ 10X10 CM KOLORU CIEMNO SZREGO
NAWIERZCHNIA ROLLER PARKU - POSADKA BETONOWA
OBIEKTY KUBATUROWE I LINIOWE PRZEZNACZONE DO LIKWIDACJI
PRZYSTANKI AUTOBUSOWE
GŁÓWNE WEJŚCIA DO BUDYNKU "A"
WEJŚCIA DO BUDYNKU "A" DLA SPORTOWCÓW I OBSŁUGI
GŁÓWNE WEJŚCIA DO BUDYNKU "B"
GŁÓWNE WEJŚCIA DO BUDYNKU "C"
WEJŚCIA EWAKUACYJNE
WEJŚCIA TECHNICZNE
WEJŚCIA TECHNICZNE (W POZIOME PIWNIC)

- TERENY CZYNNIE BIOLOGICZNE:
PROJEKTOWANA ZIELEN NISKA I ŚREDNIA
PROJEKTOWANA ZIELEN WYSOKA - NALEŻY ZASTOSOWAĆ DRZEWA O PRZEKROJU KORONY OK. 2.5 - 3m.
PROJEKTOWANA ZIELEN WYSOKA
ZIELEN WYSOKA (główna) DO ZACHOWANIA
ZIELEN WYSOKA (główna) DO USUNIĘCIA
NAWIERZCHNIA Z BETONU ASFALTOWEGO.



Uwagi:
Niniejszy projekt wykonano zgodnie z aktualnie obowiązującym Rozporządzeniem Ministra Infrastruktury z dnia 12 kwietnia 2002 r. w sprawie warunków technicznych, jakim powinny odpowiadać budynki i ich usytuowanie (Dziennik Urzędowy RP Nr 75 z dnia 15 czerwca 2002 r. poz. 690) (Dziennik Urzędowy RP Nr 102 z dnia 12 maja 2004 r. poz. 1150).

Wszelkie zastosowane materiały w projekcie można zastąpić materiałami równoważnymi
Należy projekt architektoniczny czytać łącznie z projektem konstrukcyjnym i instalacyjnym
Dokumentacja musi być wykonana zgodnie z zasadami techniki projektowej

ERBUD S.A. logo and project information including title 'HALA WIDOWISKOWO-SPORTOWA' and scale '1:500'.

