



SZYB WINDOWY 1:50


PRZEKRÓJ A-A

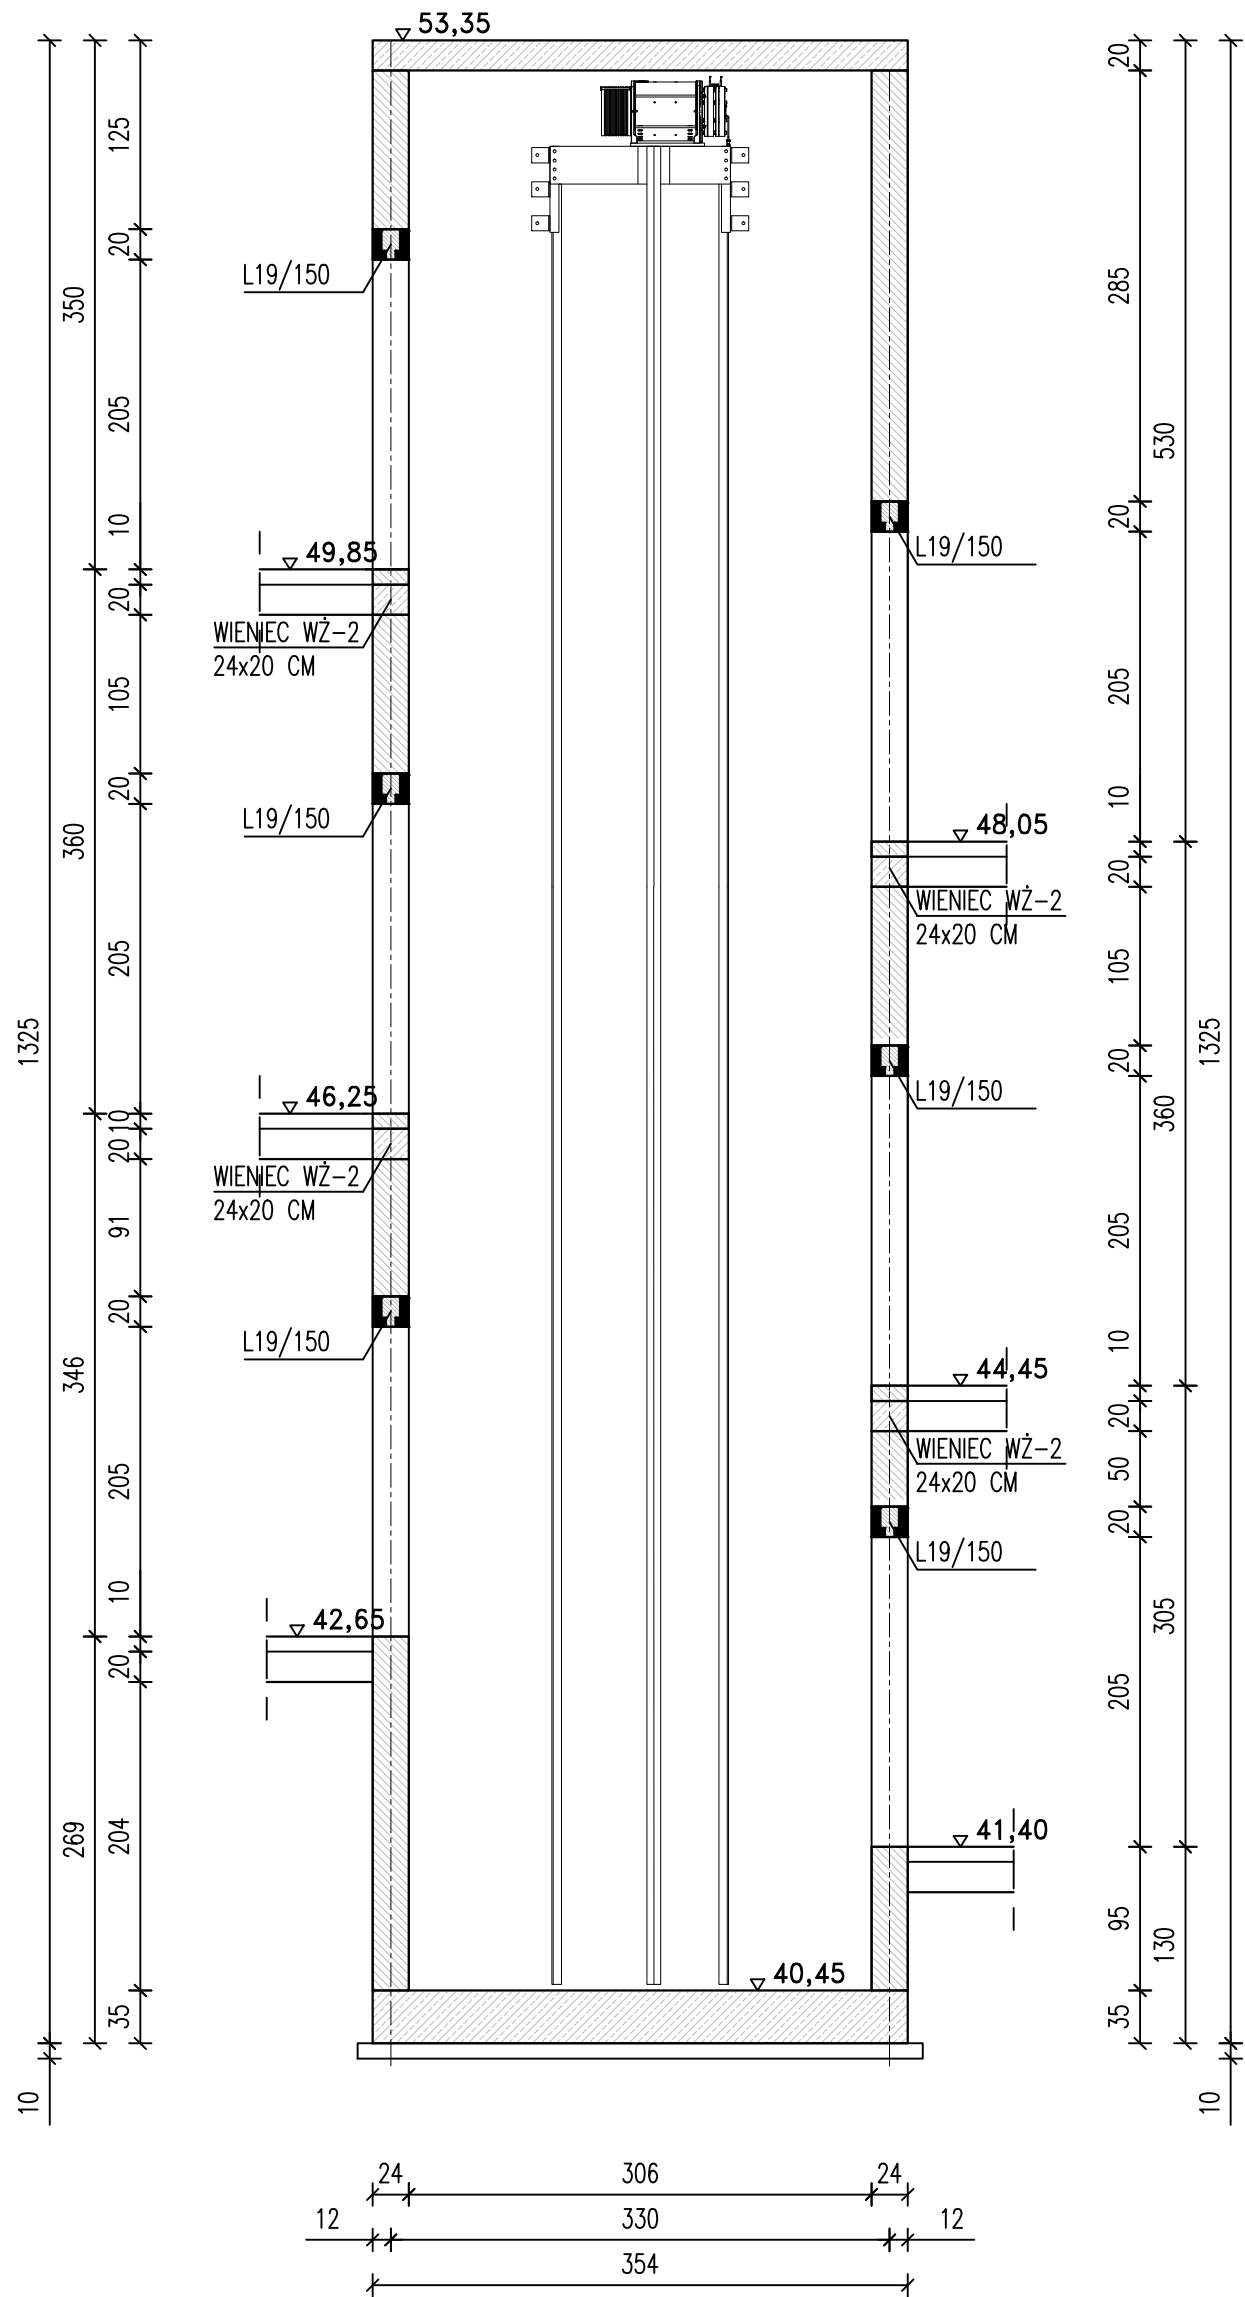


PRZEKRÓJ C-C

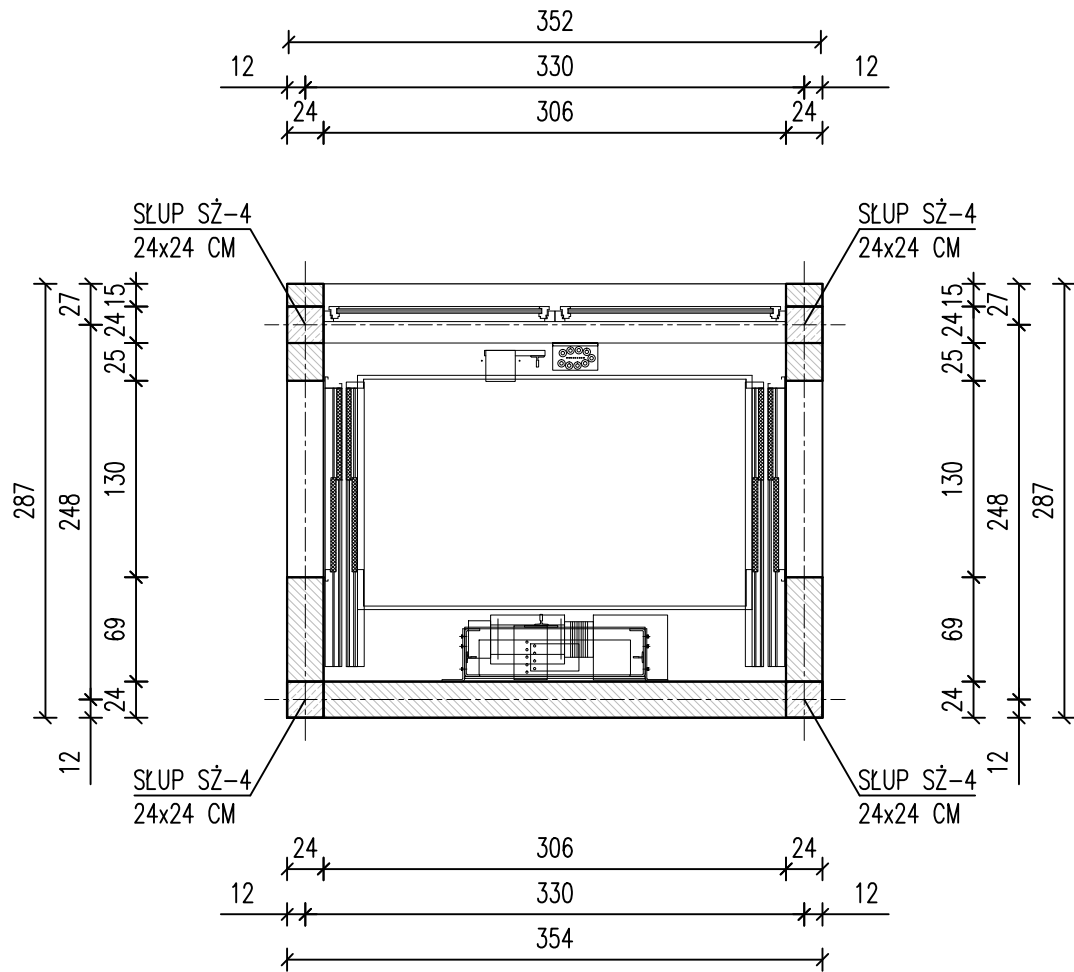


PRZEKRÓJ B-B

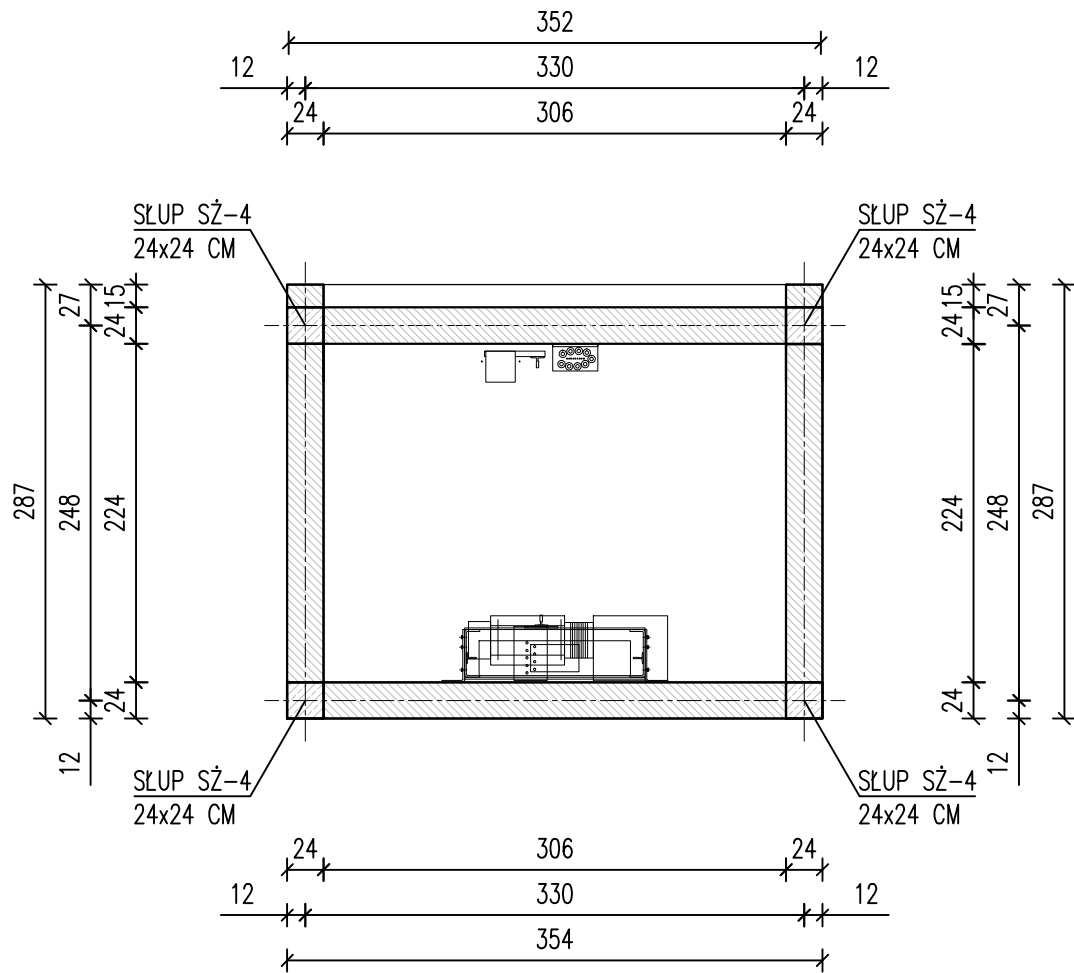

PRZEKRÓJ E-E

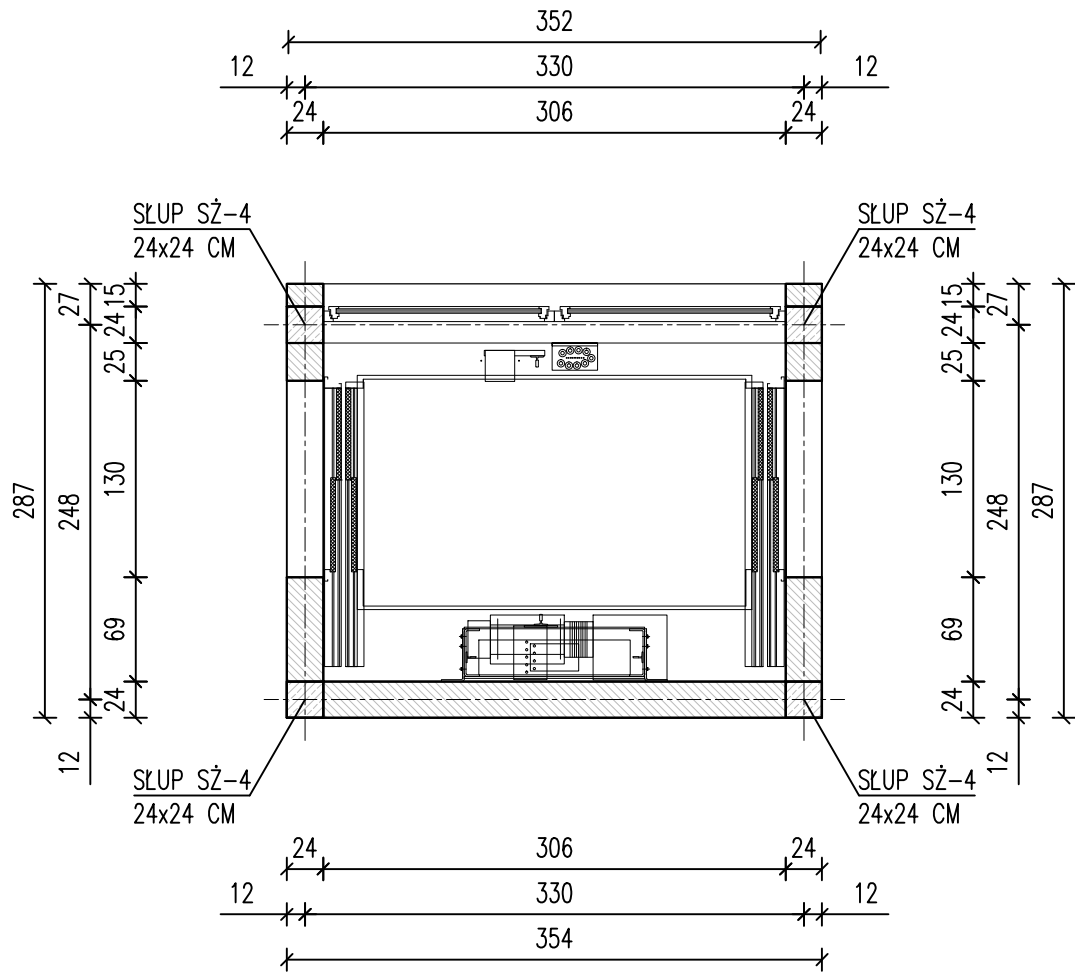

PRZEKRÓJ D-D

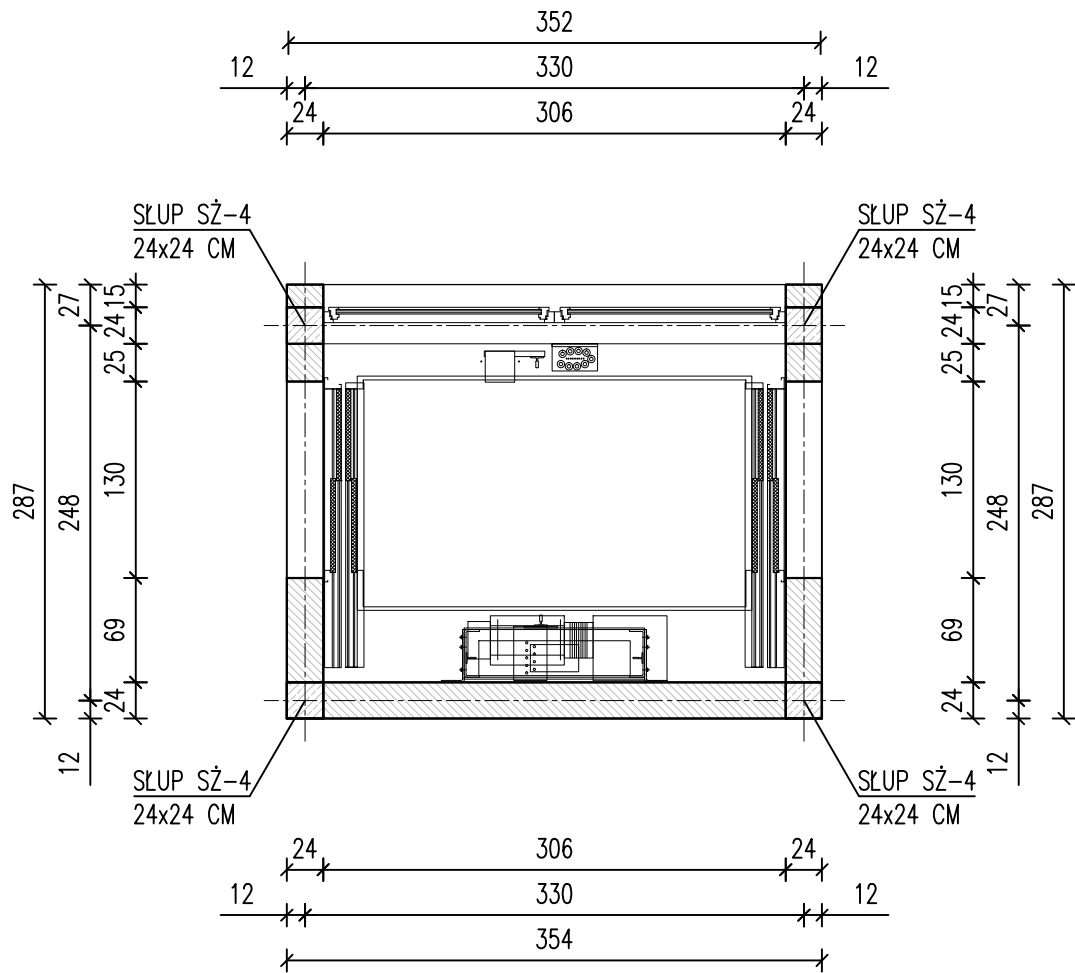

UWAGA:

SZYB WINDOWY DOSTOSOWAĆ DO WYTYCZNYCH
PRODUCENTA WYBRANEGO DŹWIGU WINDOWEGO
(W TYM GŁĘBOKOŚĆ PODSZYBIA ORAZ WYSOKOŚĆ
NADSZYBIA)

AMS PRACOWNIA PROJEKTOWA MAGIEJ SYWULA		
TEMAT: ROZBUDOWA WOJEWÓDZKIEGO SZPITALA PSYCHIATRYCZNEGO IM. DR J. BILIKIEWICZA W GDAŃSKU "BUDOWA BUDYNKU PRZEZNACZONEGO NA ODDZIAŁY POBYTU DZIENNEGO DLA DOROSŁYCH ORAZ DZIECI I MŁODZIEŻY"		
LOKALIZACJA: 80-282 GDAŃSK UL. SREBRNIKI 17, DZIAŁKA NR 116/11, OBRĘB 39 W GDAŃSKU		
INWESTOR: WOJEWÓDZKI SZPITAL PSYCHIATRYCZNY W GDAŃSKU 80-282 GDAŃSK, UL. SREBRNIKI 17		
BRANŻA: KONSTRUKCJA	STADIUM: PROJEKT WYKONAWCZY	
NAZWA RYSUNKU: SZYB WINDOWY		
PROJ. mgr inż. Jarosław Pestka upr. POM/0132/POOK/09		PODPIS:
SPR. inż. Roman Szyć upr. 268/70		
SKALA 1:50	DATA OPRACOWANIA: GRUDZIEŃ 2023	NR RYS. PWK.17