





PRZEKRÓJ A-A

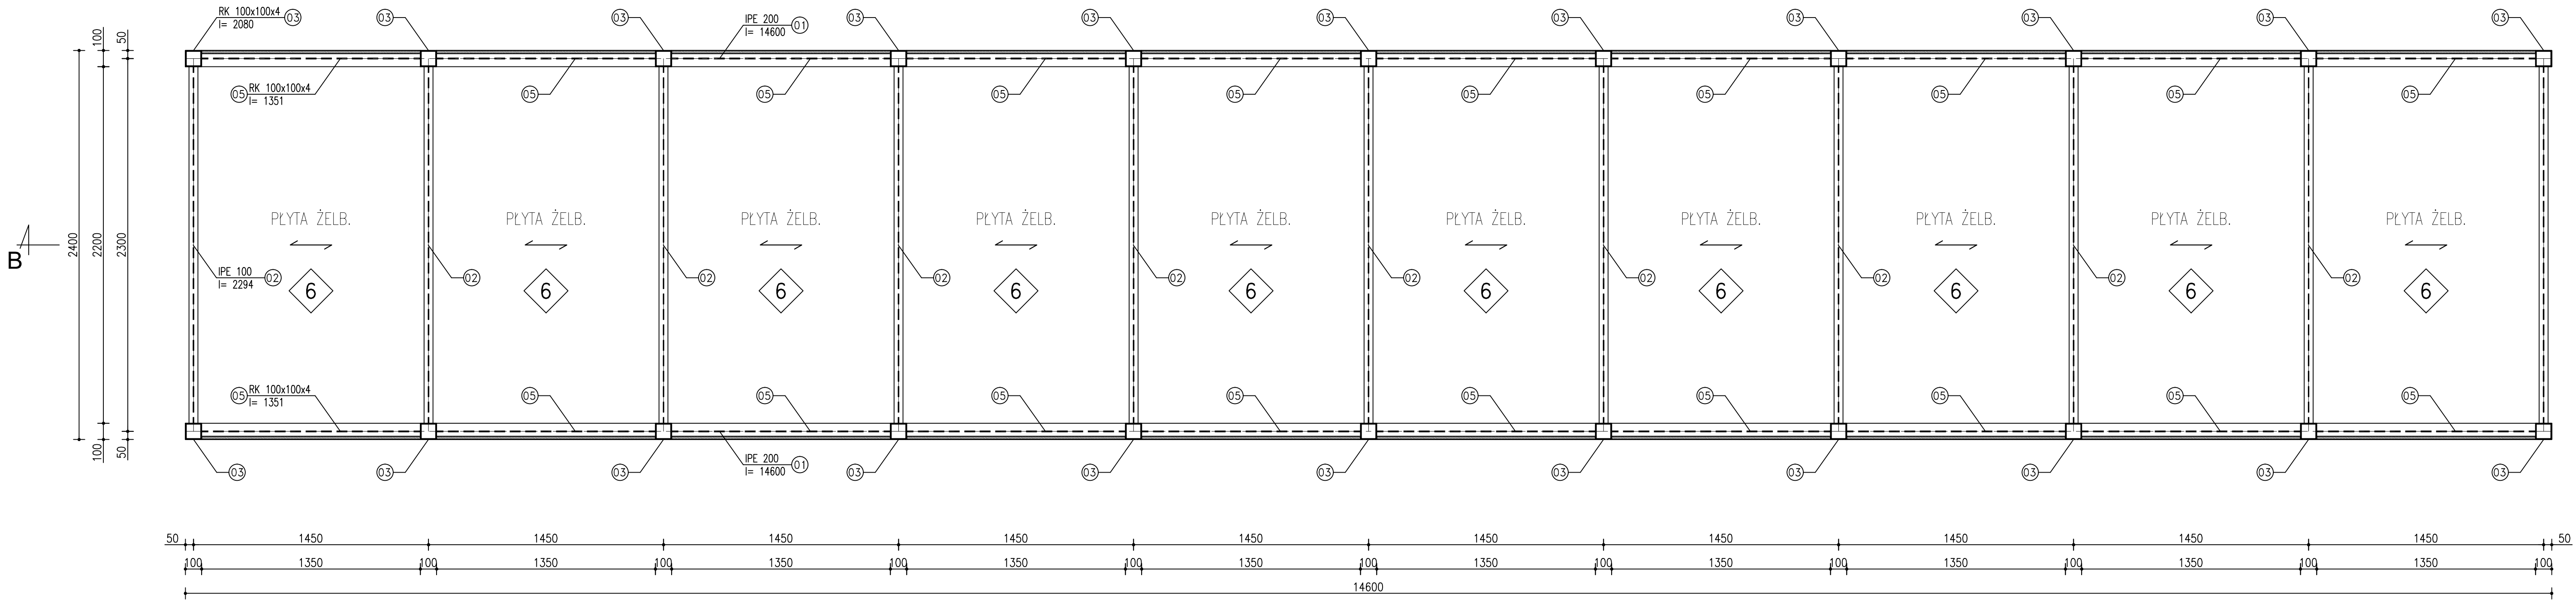

PRZEKRÓJ A-A

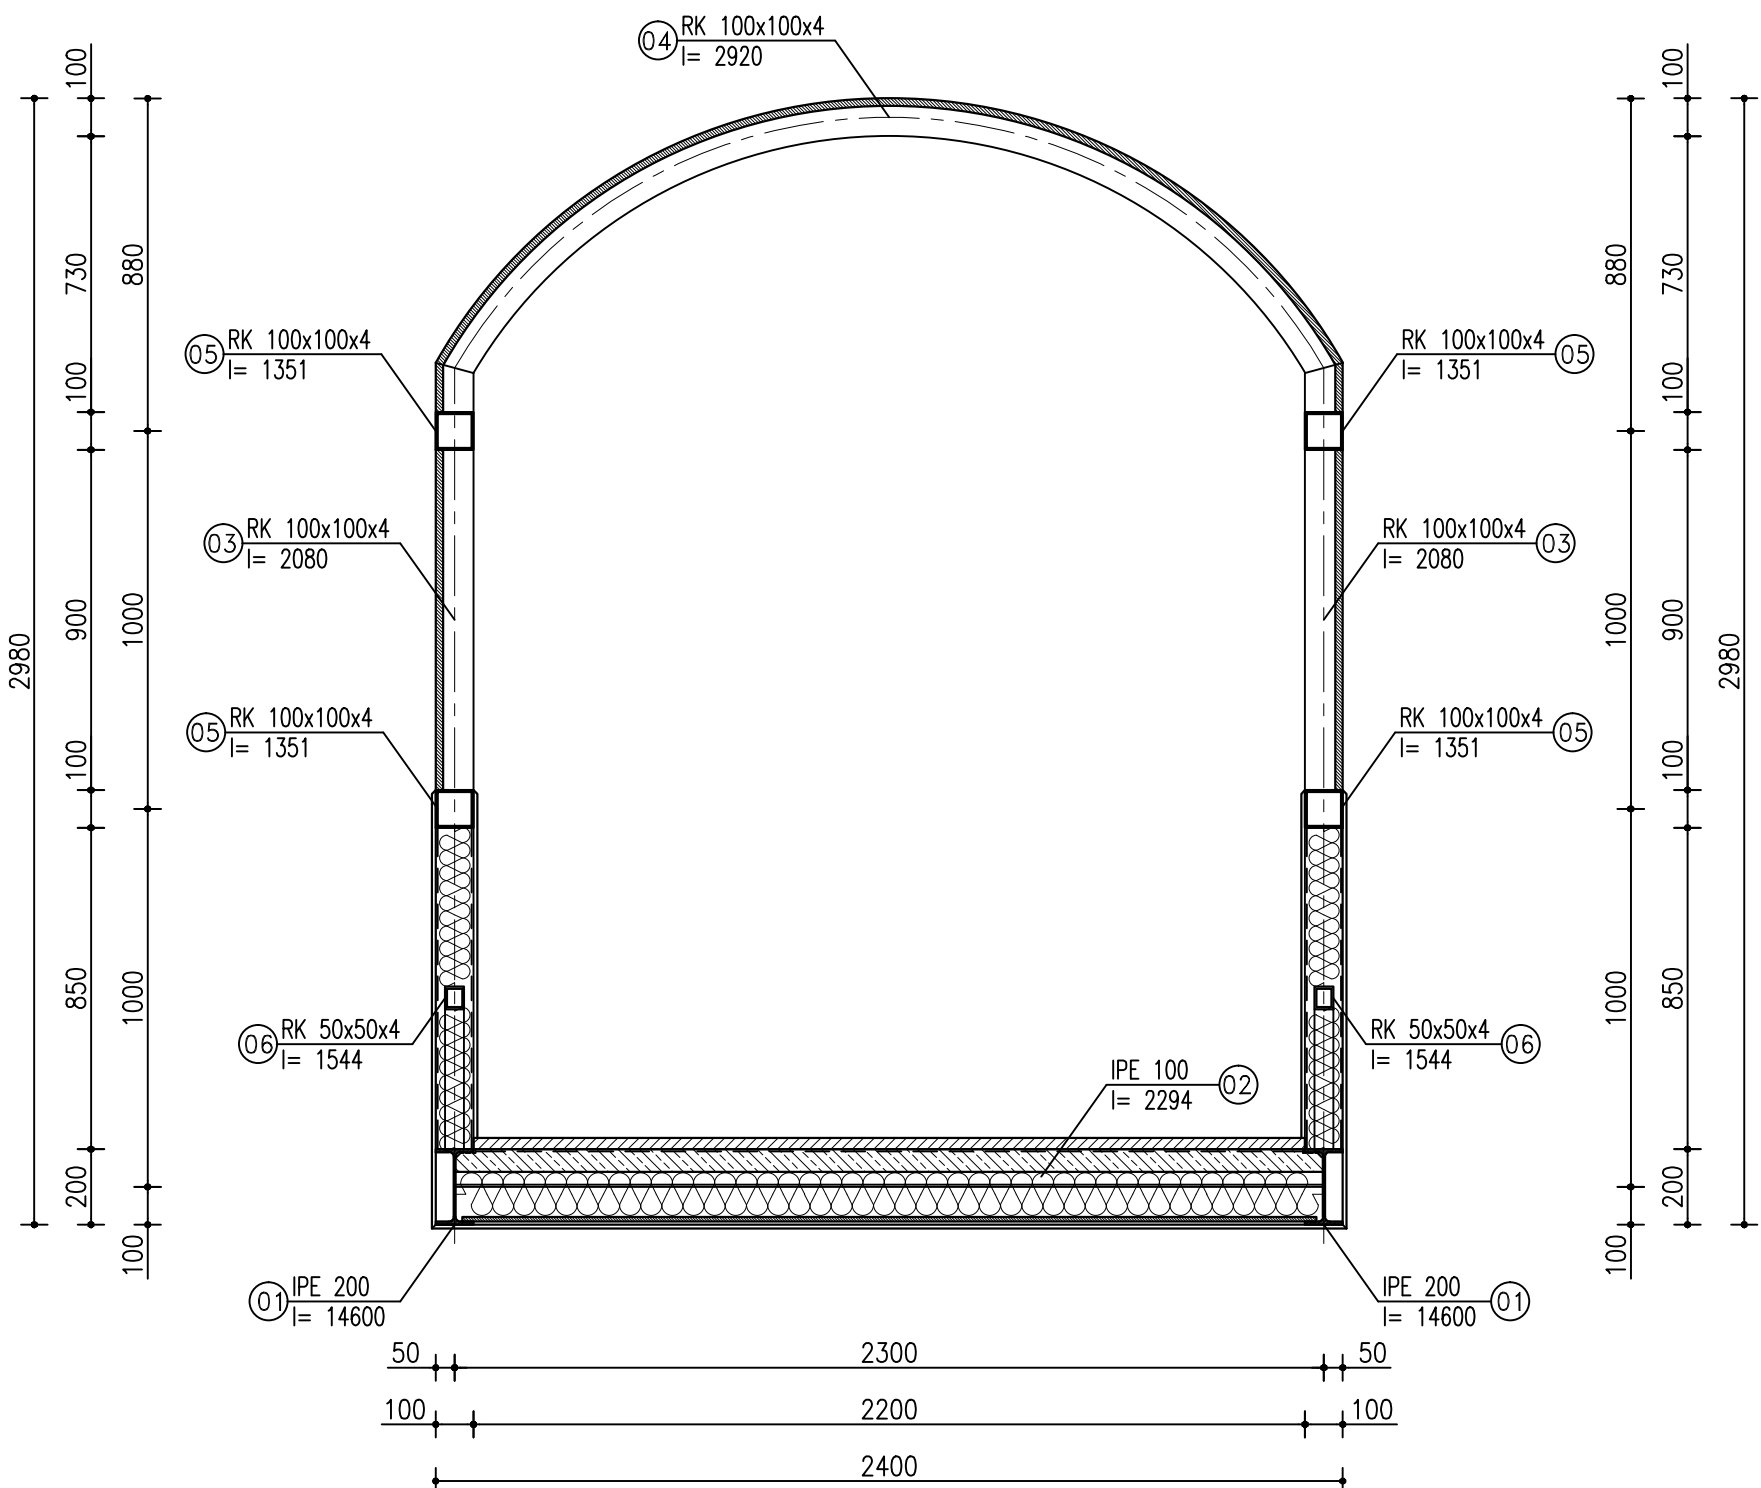

PRZEKRÓJ B-B

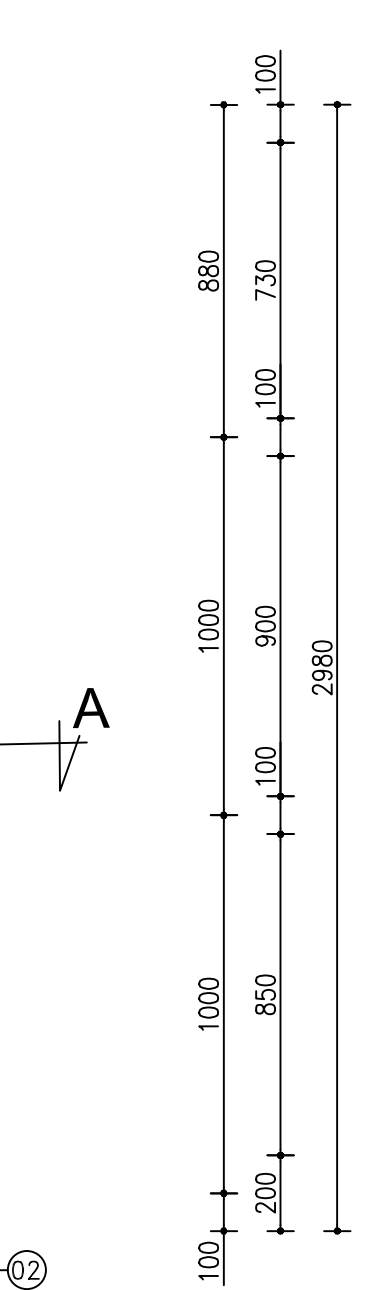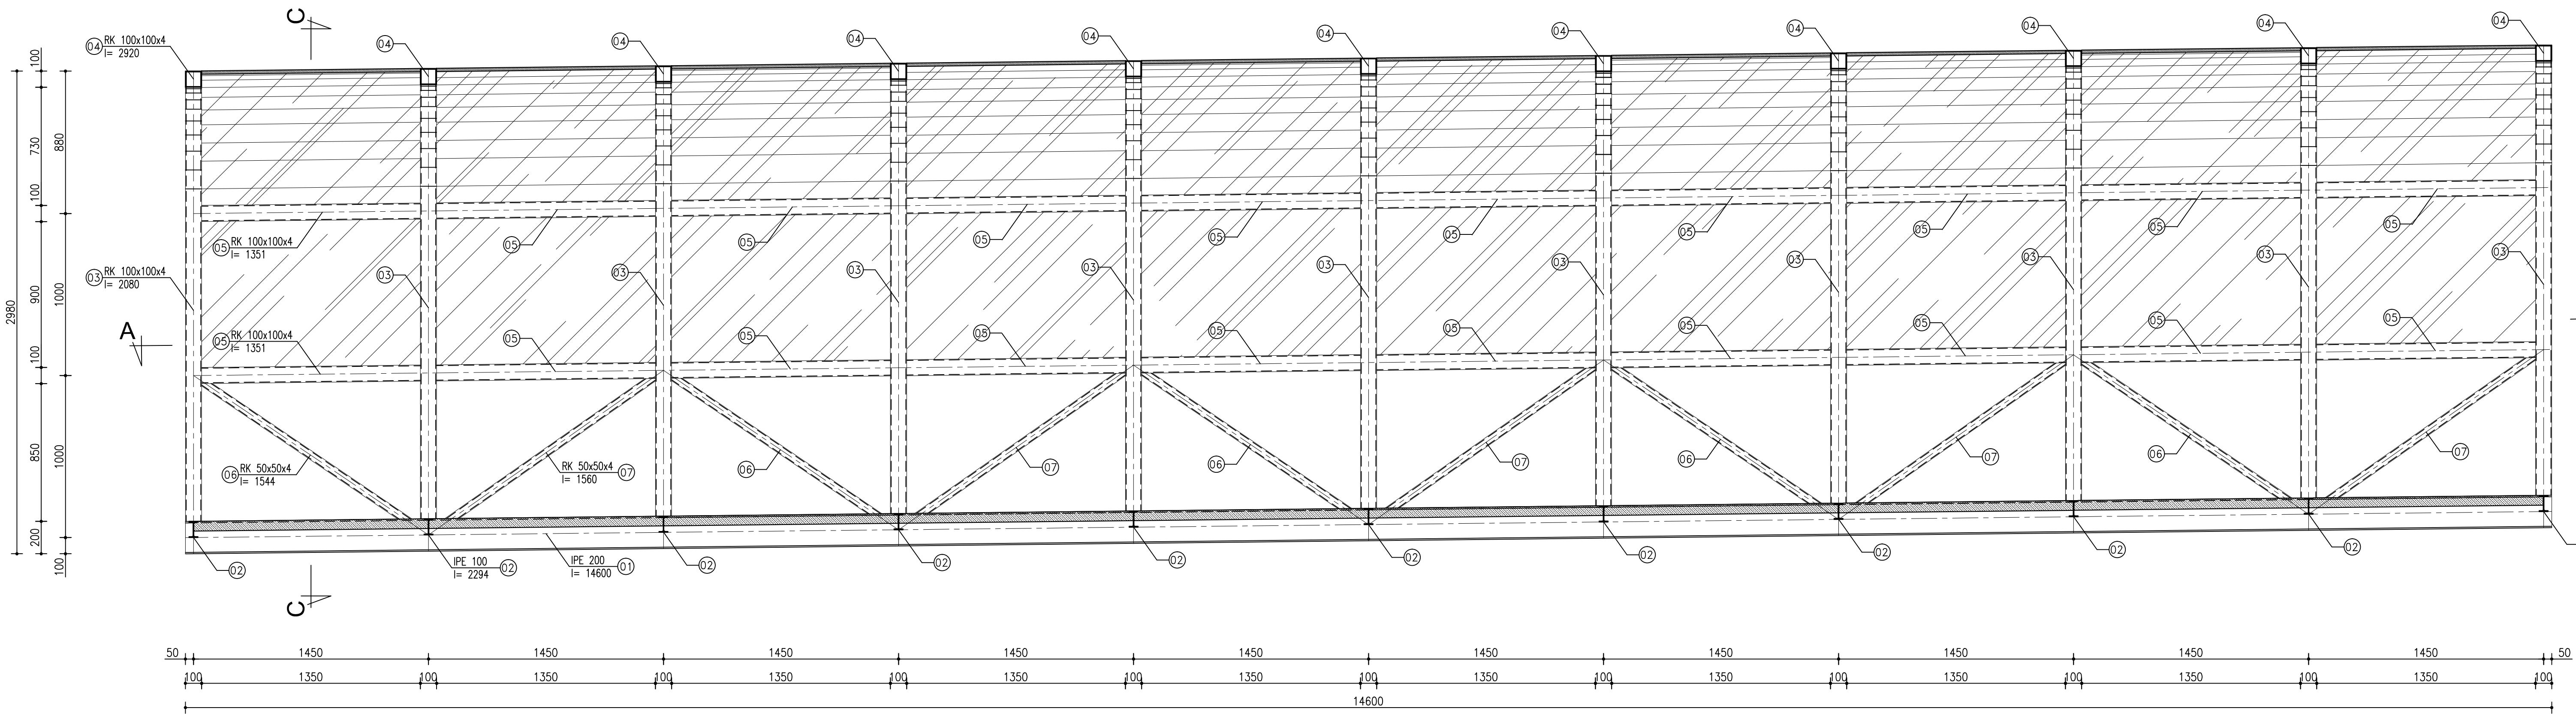

PODŁOGA W ŁĄCZNIKU	
WARSTWA WYKOŃCZENIOWA 3 CM	
PLYTA ŻELBETOWA 6 CM	
FOLIA BUDOWLANA PE 0,3 mm	
TERMOIZOLACJA – STYROPIAN EPS100 GR. 12 CM	
PLYTA OSB GR. 12 mm	
PANELE METALOWE	
SCIANY ŁĄCZNIKA	
PANELE METALOWE	
WĘGNA MINERALNA- GR. 10 CM	
PANELE METALOWE	
PRZESZKLENIA	
PLYTY Z POLIWĘGLANU	

WYKAZ STALI							
Poz.	IŁOŚĆ szt.	P R O F I L	DŁUGOŚĆ (mm)	22,40 (kg/cm)	1 szt. (kg/cm)	Σ (kg)	STAL
01	2	IPE 200	14600	22,40	327,04	654,08	S235
02	11	IPE 100	2294	8,10	18,58	204,38	
03	22	RK 100x100x4	2080	11,70	24,34	535,48	
04	11	RK 100x100x4	2920	11,70	34,16	375,76	
05	40	RK 100x100x4	1351	11,70	15,81	632,40	
06	10	RK 50x50x4	1544	5,45	8,41	84,10	
07	10	RK 50x50x4	1560	5,45	8,50	85,00	
Razem stali						(kg)	2571,20
Dodatek na spoiny i inne 1,8%						(kg)	46,28
Razem stali dla 1 łącznika						(kg)	2617,48

STAL	S13SX
ELEKTRODY	EB-148

Uwaga :

- 1- Spoiny pachwinowe wykonać grubości a= 0,7  
cięższego z łączonych elementów.  
2- Wszystkie wymiary sprawdzić na budowie

<b>AMS PRACOWNIA PROJEKTOWA</b> MACIEJ SYWULA		
TEMAT: ROZBUDOWA WOJEWÓDZKIEGO SZPITALA PSYCHIATRYCZNEGO IM. DR. J. BILKIEWICZA W GDAŃSKU BUDOWA BUDYNKU PRZEZNACZONEGO NA ODDZIAŁY POBYTU DZIENNEGO DLA DOROSŁYCH ORAZ DZIECI I MŁODZIEŻY		
LOKALIZACJA: 80-282 GDANSK UL. SREBRNIKI 17, DZIAŁKA NR 116/11, OBREB 39 W GDAŃSKU		
INWESTOR: WOJEWÓDZKI SZPITAL PSYCHIATRYCZNY W GDAŃSKU 80-282 GDANSK, UL. SREBRNIKI 17		
BRANŻA: KONSTRUKCJA		STADIUM: PROJEKT WYKONAWCZY
NAZWA RYSUNKU: KONSTRUKCJA ŁĄCZNIKA		
PROJ. mgr inż. Jarosław Pestka upr. POM/0132/POOK/09		PODPIS:
SPR. inż. Roman Szyć upr. 268/70		
SKALA 1:20	DATA OPRACOWANIA: GRUDZIEŃ 2023	NR RYS. PWK.15