


PRZEKRÓJ A-A

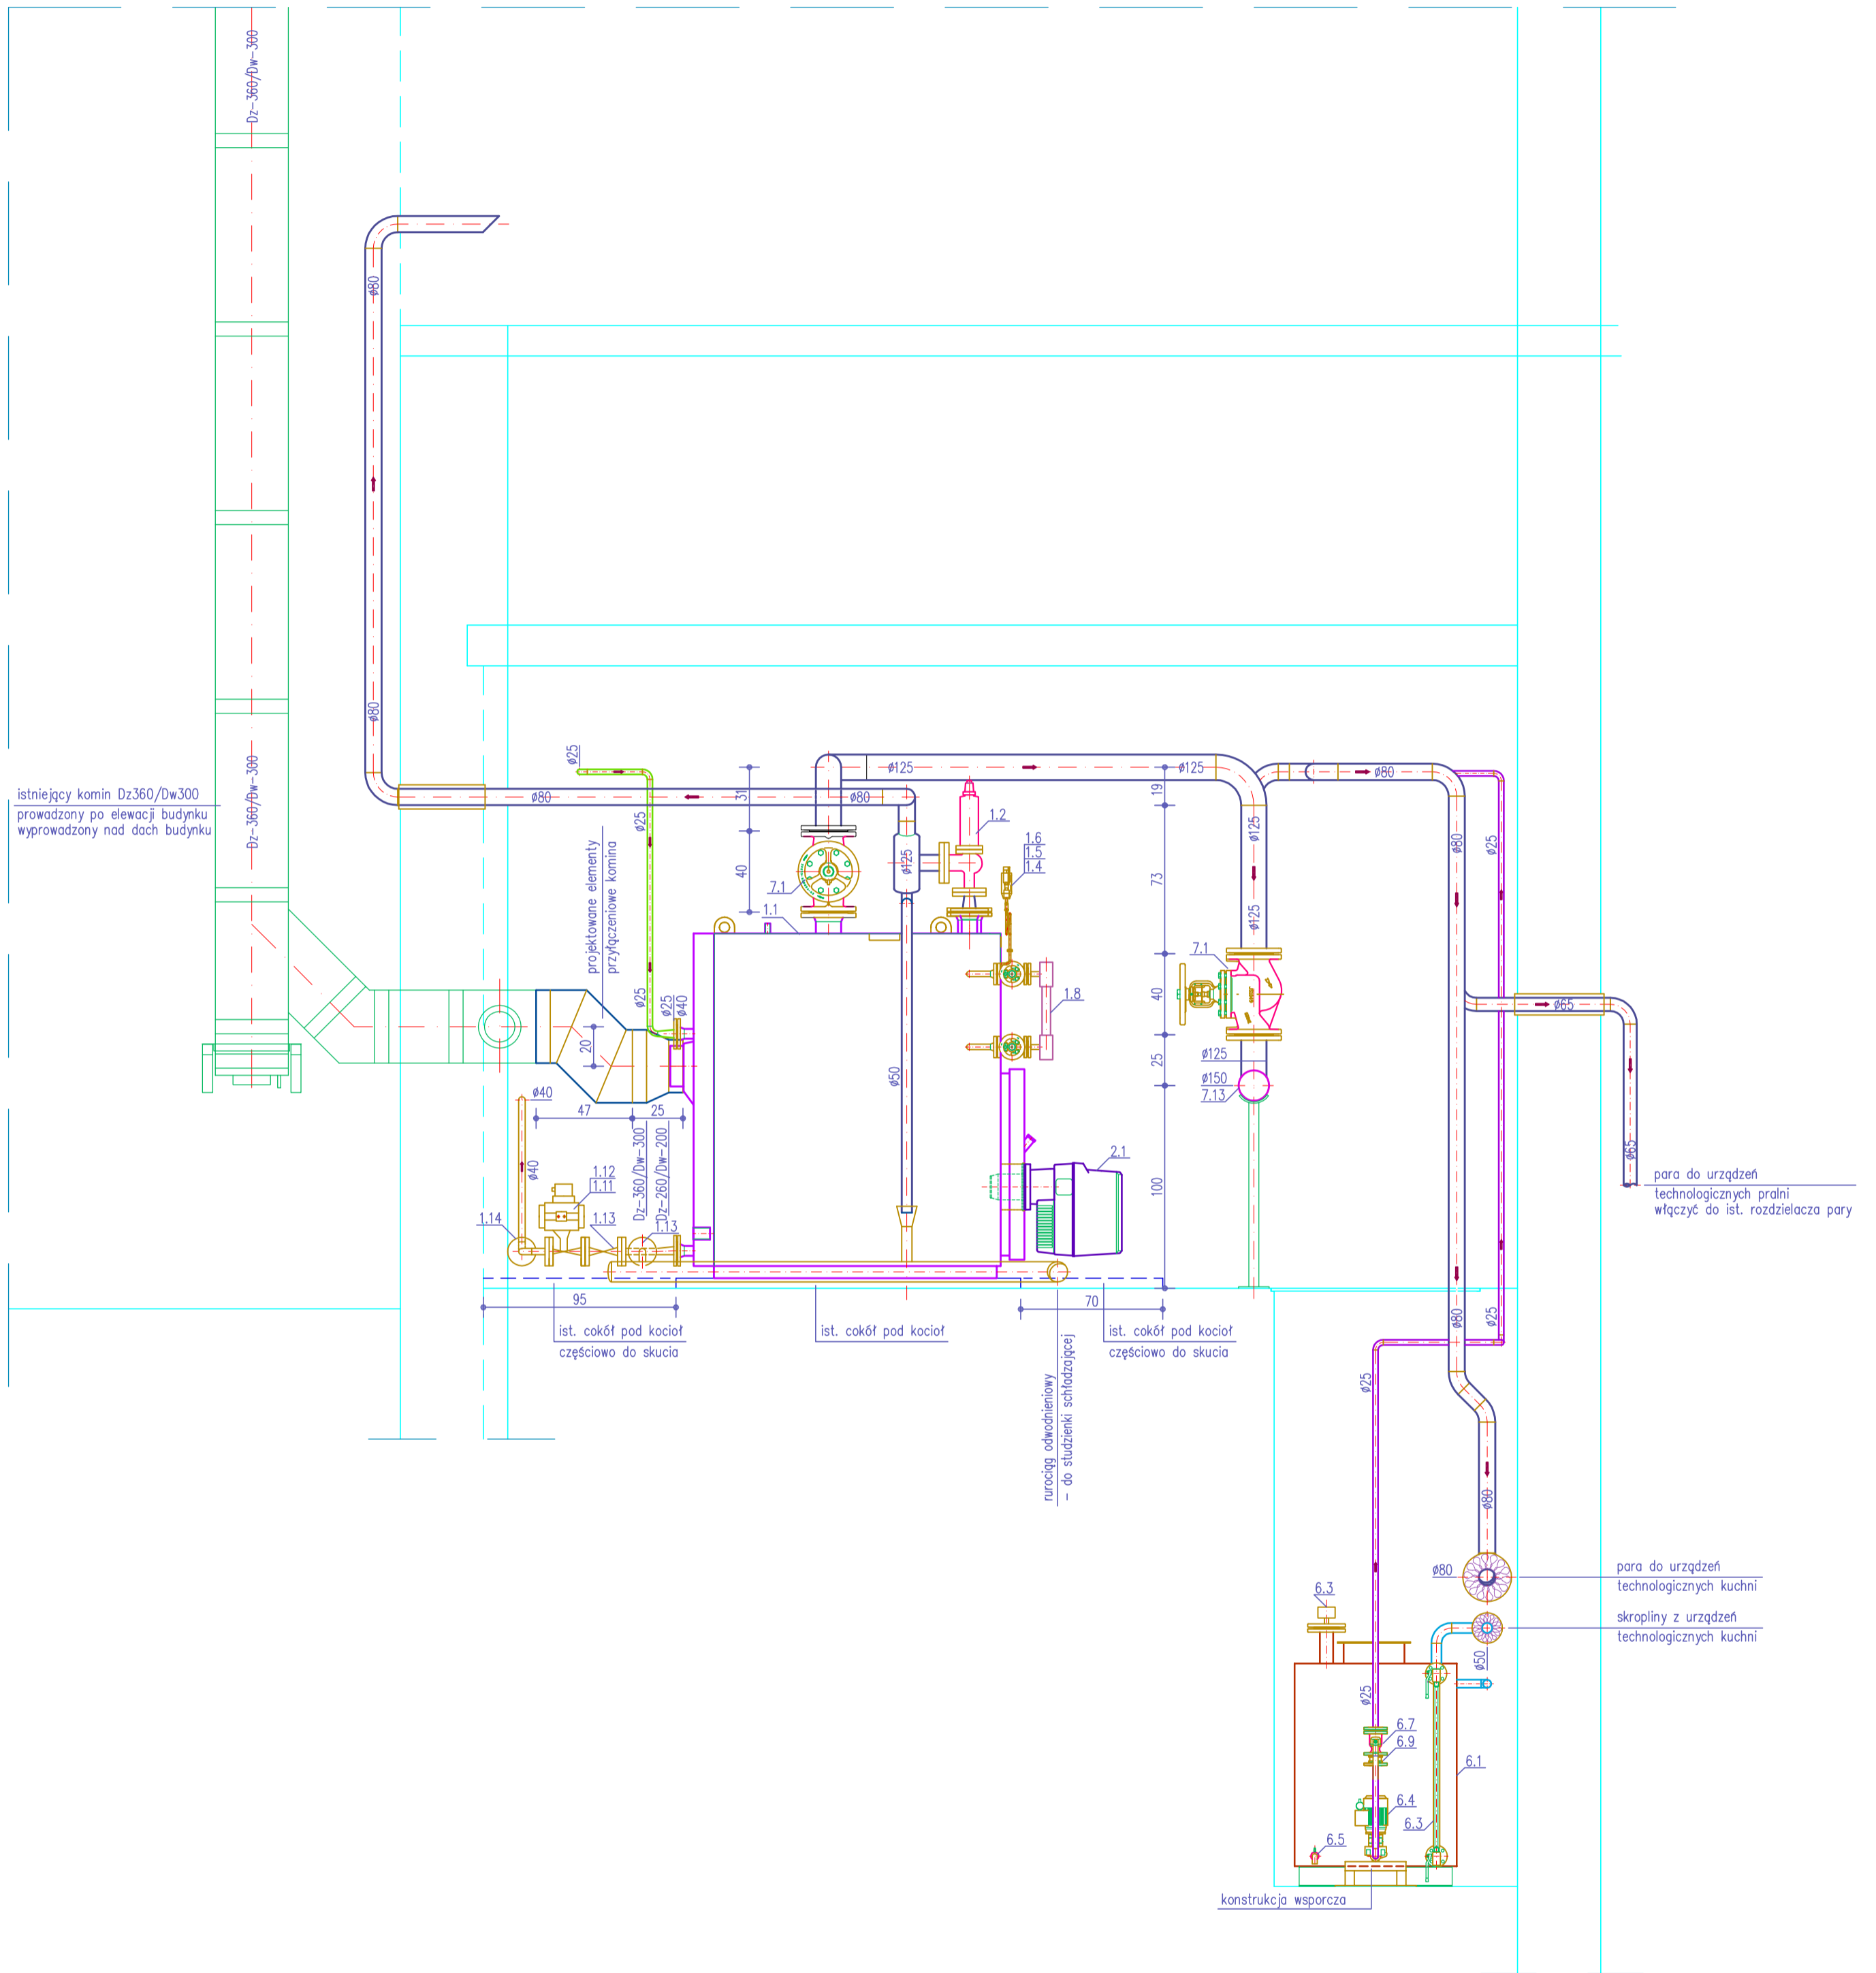

FASADA S.C. Włodzimierz Bornański Hanna Bornańska 71-531 Szczecin, ul. Nieduża 30/10, tel/fax 091-4228757 e-mail: fasada@espol.com.pl					
Temat	Przebudowa parowej kotłowni gazowo-olejowej w Areszcie Śledczym w Szczecinie				Nr umowy
Adres	70-226 Szczecin, ul. Kaszubska 28				D/Kw. 2233.06.2021
Obiekt	Areszt Śledczy w Szczecinie				Data
Stadium	Projekt budowlany przebudowy parowej kotłowni gazowo-olejowej na potrzeby urządzeń technologicznych kuchni i pralni w Areszcie Śledczym w Szczecinie				07-2021
Nazwa projektu					Skala
Treść rysunku	PRZEKRÓJ A-A				1:25
TECHNOLOGIA					Nr rysunku T.4
Projektował mgr inż. Włodzimierz Bornański	Nr uprawnień budowlanych 189/SZ/91, 137/Sz/94	Podpis	Sprawdził mgr inż. Wojciech Skowron	Nr uprawnień budowlanych 8/Sz/2000	Podpis