


KIERUNEK: LUBIECHÓW DOLNY 18/27

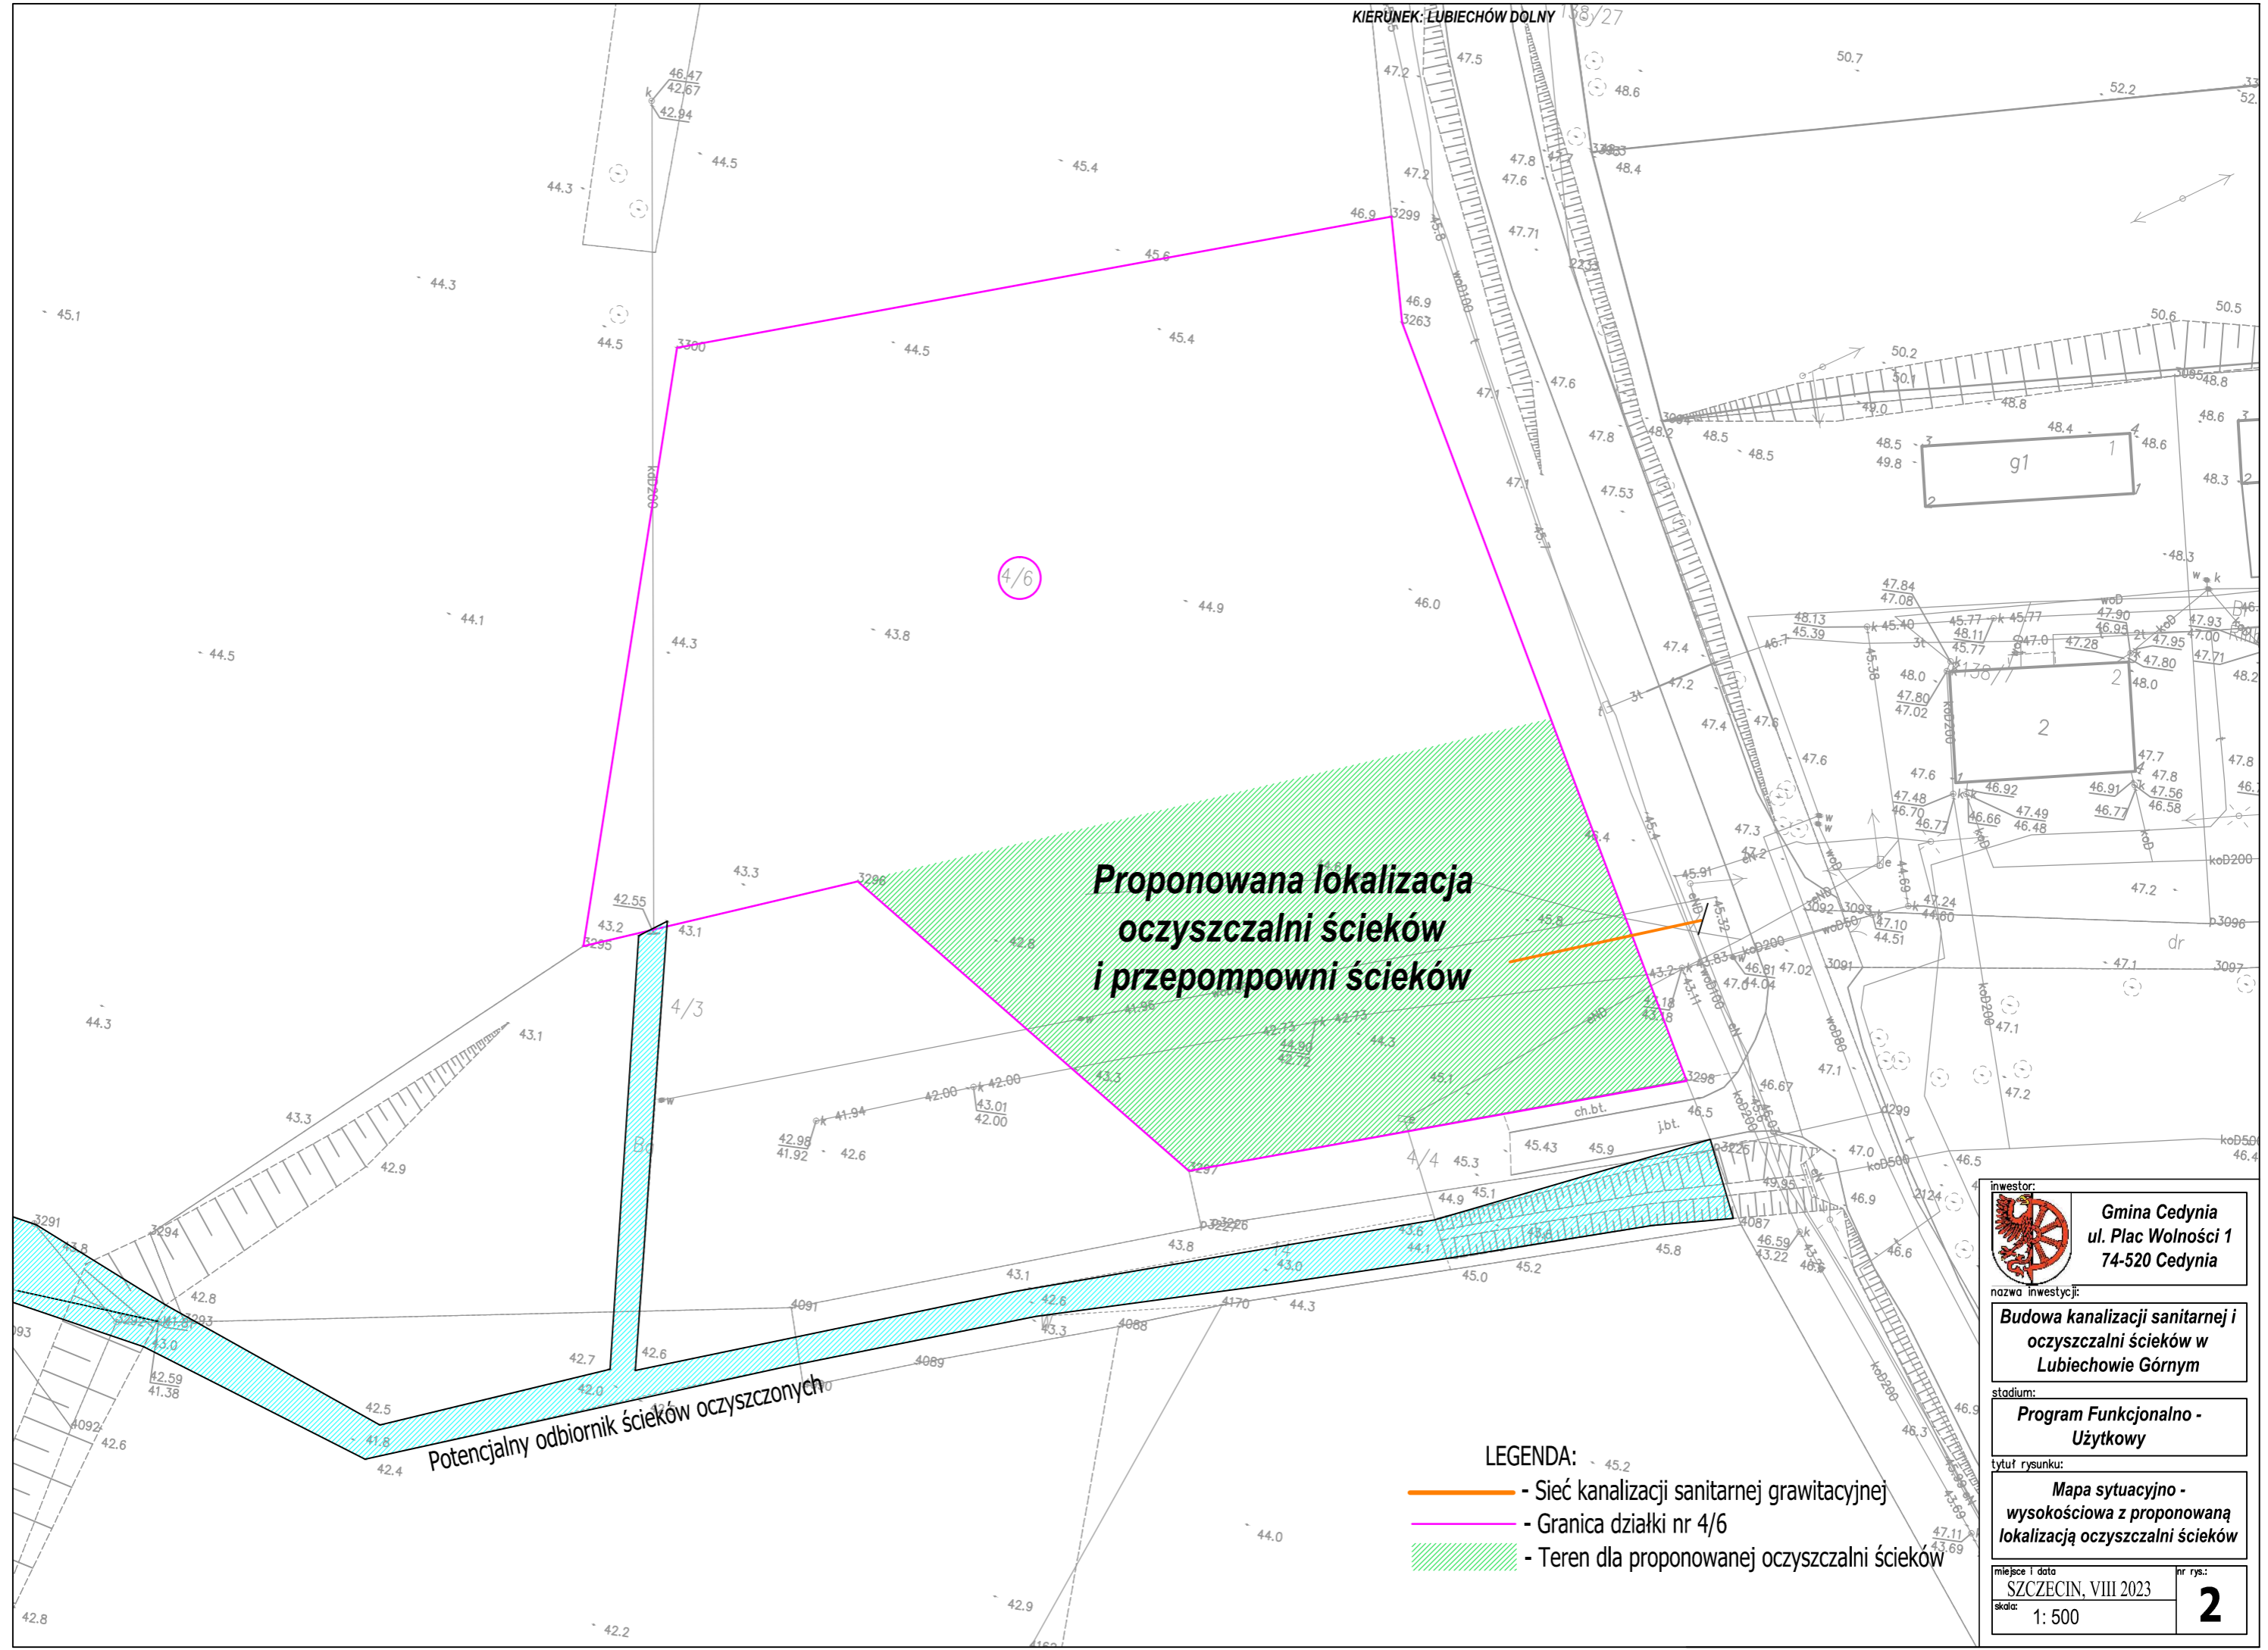

4/6

**Proponowana lokalizacja
oczyszczalni ścieków
i przepompowni ścieków**

Potencjalny odbiornik ścieków oczyszczonych

- LEGENDA:**
- - Sieć kanalizacji sanitarnej grawitacyjnej
 - - Granica działki nr 4/6
 - Teren dla proponowanej oczyszczalni ścieków

inwestor:

Gmina Cedynia
 ul. Plac Wolności 1
 74-520 Cedynia

nazwa inwestycji:
**Budowa kanalizacji sanitarnej i
 oczyszczalni ścieków w
 Lubiechowie Górnym**

stadium:
**Program Funkcyjno -
 Użytkowy**

tytuł rysunku:
**Mapa sytuacyjno -
 wysokościowa z proponowaną
 lokalizacją oczyszczalni ścieków**

miejsce i data: SZCZECIN, VIII 2023	nr rys.: 2
skala: 1: 500	