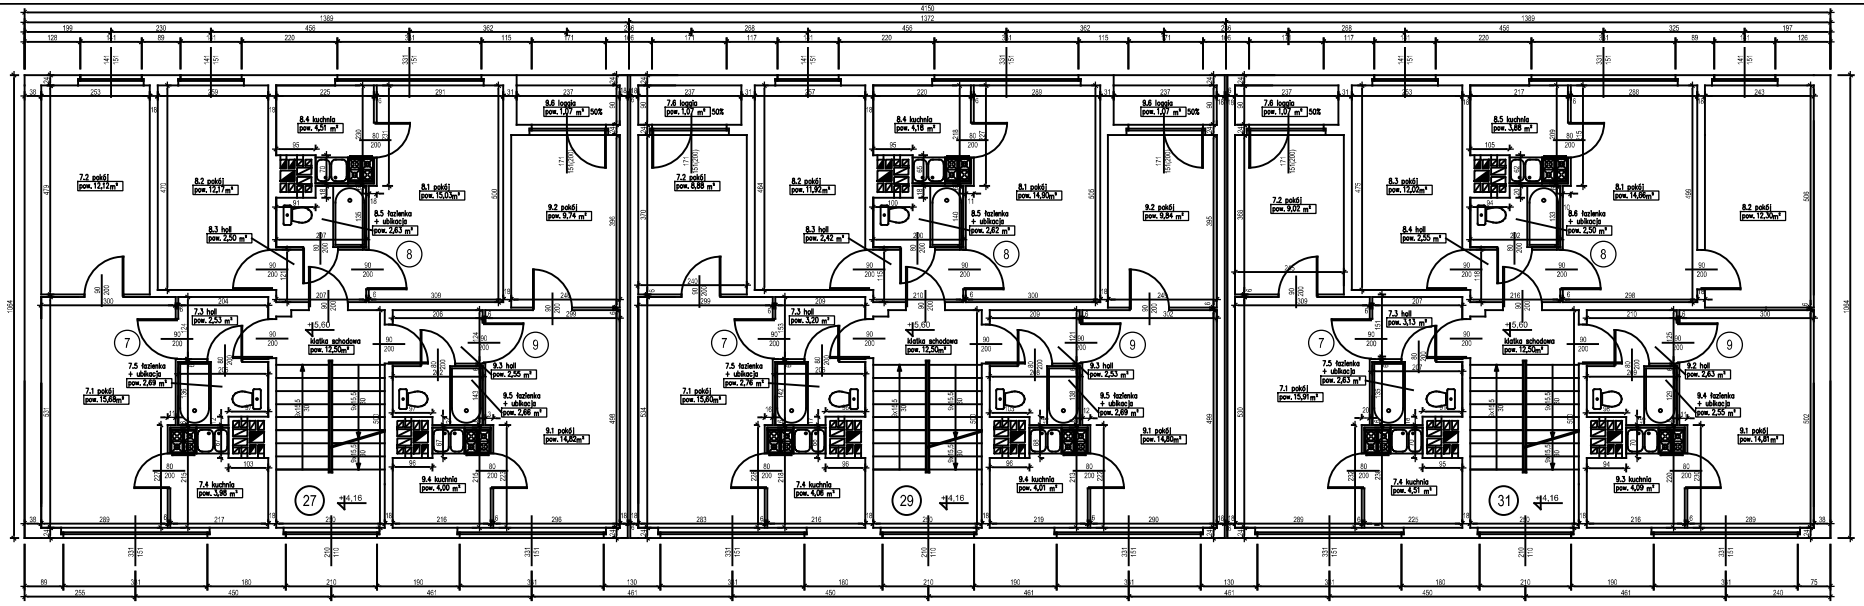

powierzchnia użytkowa lokali mieszkalnych

Lokal mieszkalny 27/7		
7.1	pokój	15,68m²
7.2	pokój	12,12m²
7.3	hol	2,53 m²
7.4	kuchnia	3,98 m²
7.5	łaz.+ubikacja	2,69 m²
RAZEM:		37,00m²

Lokal mieszkalny 27/8		
8.1	pokój	15,03m²
8.2	pokój	12,17m²
8.3	hol	2,50 m²
8.4	kuchnia	4,51 m²
8.5	łaz.+ubikacja	2,63 m²
RAZEM:		36,84m²

Lokal mieszkalny 27/9		
9.1	pokój	14,82m²
9.2	pokój	9,74 m²
9.3	hol	2,55 m²
9.4	kuchnia	4,00 m²
9.5	łaz.+ubikacja	2,66 m²
RAZEM:		33,77m²

Lokal mieszkalny 29/7		
7.1	pokój	15,60m²
7.2	pokój	8,88 m²
7.3	hol	3,20 m²
7.4	kuchnia	4,06 m²
7.5	łaz.+ubikacja	2,76 m²
RAZEM:		34,50m²

Lokal mieszkalny 29/8		
8.1	pokój	14,90m²
8.2	pokój	11,92m²
8.3	hol	2,42 m²
8.4	kuchnia	4,18 m²
8.5	łaz.+ubikacja	2,82 m²
RAZEM:		36,04m²

Lokal mieszkalny 29/9		
9.1	pokój	14,80m²
9.2	pokój	9,84 m²
9.3	hol	2,53 m²
9.4	kuchnia	4,01 m²
9.5	łaz.+ubikacja	2,69 m²
RAZEM:		33,87m²

Lokal mieszkalny 31/7		
7.1	pokój	15,91m²
7.2	pokój	9,02 m²
7.3	hol	3,13 m²
7.4	kuchnia	4,51 m²
7.5	łaz.+ubikacja	2,63 m²
RAZEM:		35,20m²

Lokal mieszkalny 31/8		
8.1	pokój	14,66m²
8.2	pokój	12,30m²
8.3	pokój	12,00m²
8.4	hol	2,55 m²
8.5	kuchnia	3,88 m²
8.6	łaz.+ubikacja	2,50 m²
RAZEM:		47,91m²

Lokal mieszkalny 31/9		
9.1	pokój	14,81m²
9.2	hol	2,63 m²
9.3	kuchnia	4,09 m²
9.4	łaz.+ubikacja	2,55 m²
RAZEM:		24,08m²

powierzchnia całkowita -	356,71m²
powierzchnia zabudowy -	441,56m²

ABM - Wycena nieruchomości	
Inwentaryzacja budynku mieszkalnego	
Jastrzębie Zdrój, Śląska 27-31	
Rzut II piętra	Skala 1:50