


Poziom porównawczy 85,00 m n.p.m.

Rzędna terenu projektowanego	90.40	90.40	90.50	90.50	90.40	89.93
Rzędna terenu istniejącego	90.40	90.50	90.50	90.40	90.40	89.93
Rzędna dna kanału	88.03	87.74	87.58	87.32	87.05	86.78
Zagłębienie dna kanału [m]	2.37	2.76	2.92	3.08	2.88	2.65
Odległości [m]		57,82	31,71	52,24	54,28	
Średnice, materiał	200×5,9 PVC-U SDR34_I					5,0 ‰
Długość trasy [m]	0.00	57.82	89.53	141.77	196.05	

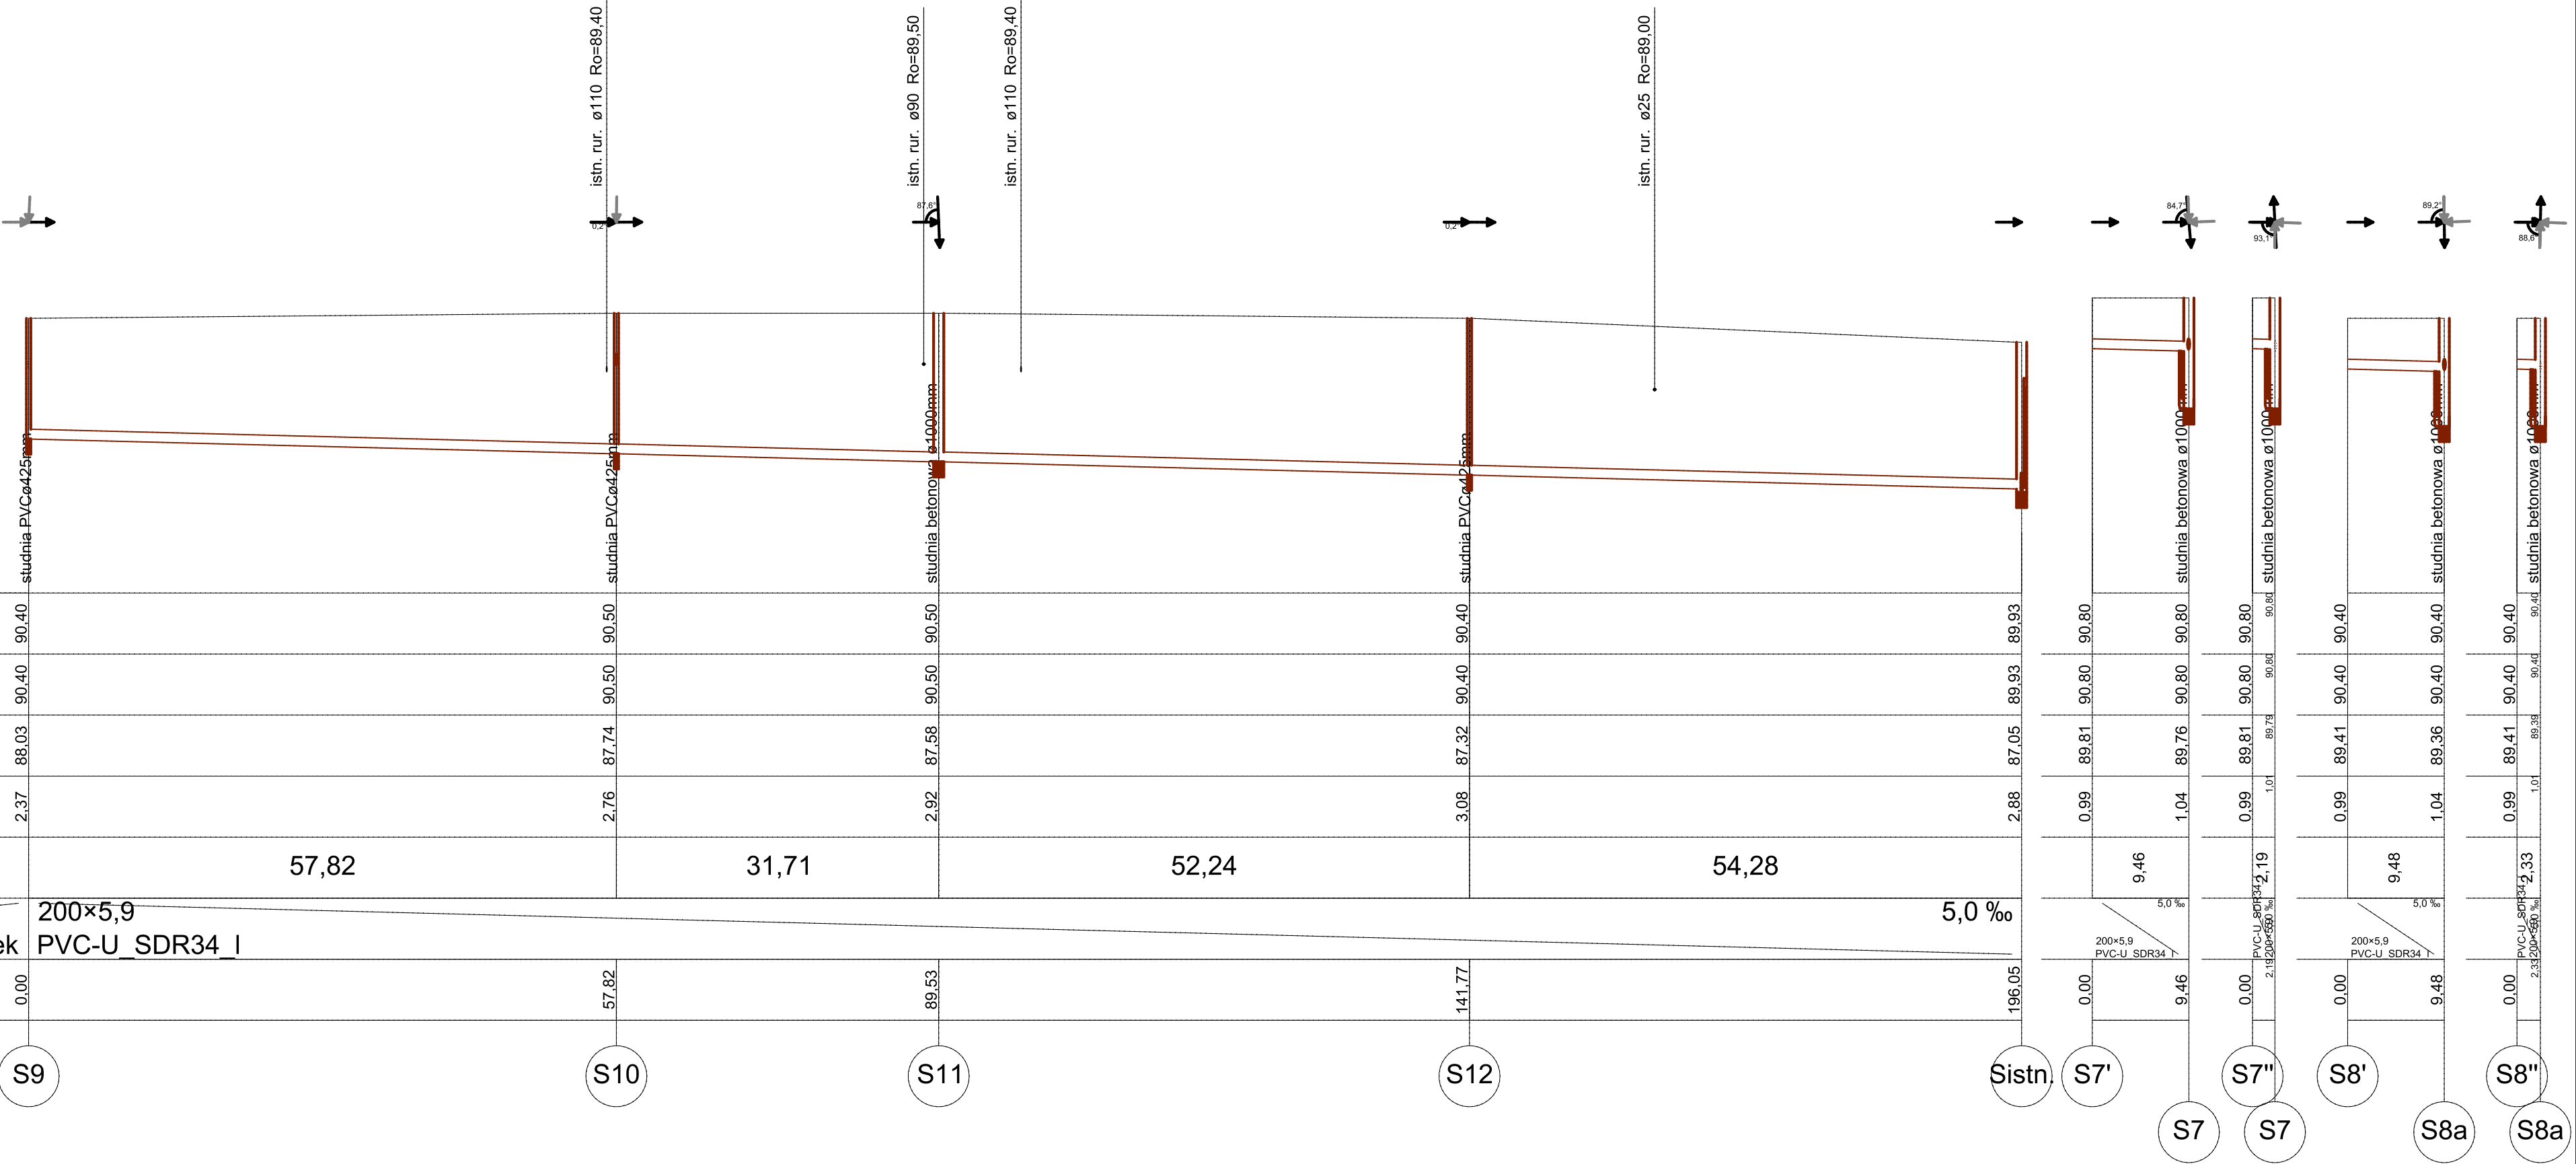

	RIT–SAN Jerzy Ritter 63–000 Środa Wielkopolska ul. Słoneczna 20 tel. 503 091 801	BRANŻA: Instalacje sanitarne PROJEKTOWAŁ: Ryszard Kaźmierczak upr. nr 7131/169/P/2002
INWESTOR:	Gmina Środa Wielkopolska ul. Daszyńskiego 5 63–000 Środa Wielkopolska	SPRAWDZIŁ: Ewa Lisiewicz upr. nr 561/87/Pw
TEMAT:	Sieć kanalizacji sanitarnej	OPRACOWAŁ: Jerzy Ritter
ADRES:	Środa Wielkopolska rejon ul. Lotniczej, dz. nr 56, 402, 3689/105, 3689/29	
TYTUŁ:	Profil sieci kanalizacji sanitarnej – mapa cz.II	DATA: 08.2023r.
		SKALA: 1:500/100
		RYŚ. 5