

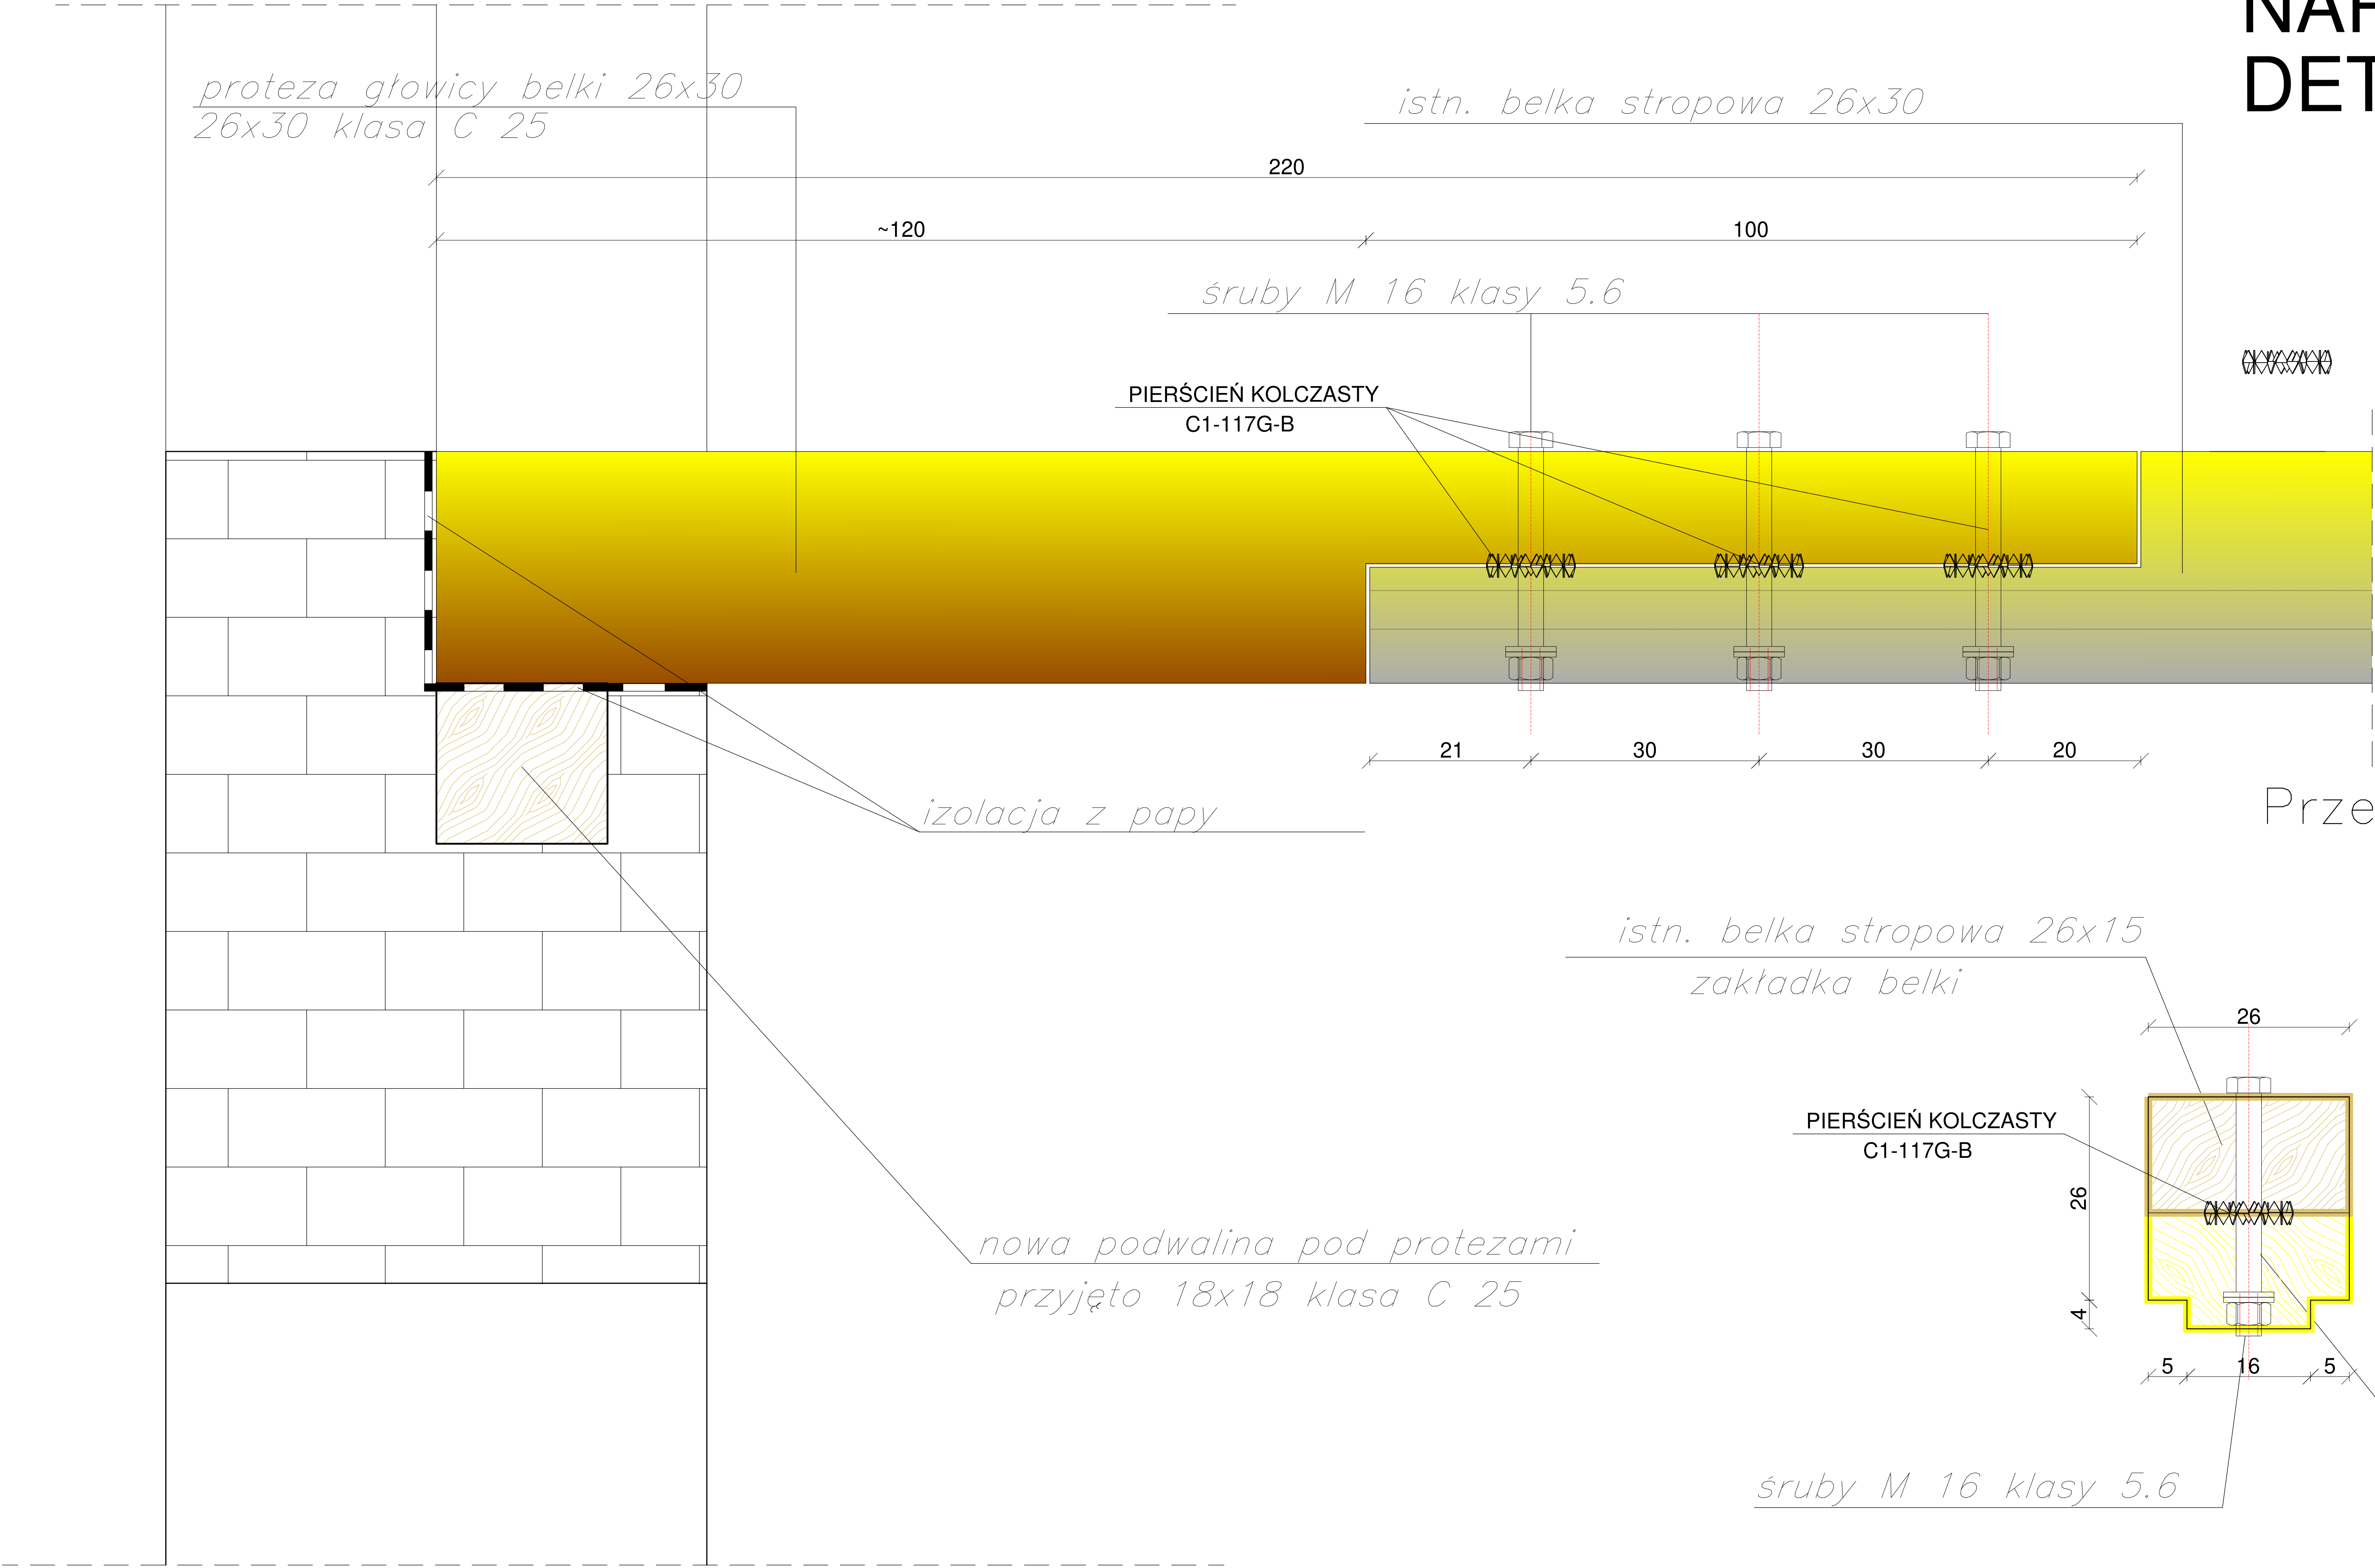



NAPRAWA BELEK DREWNIANYCH
DETALE

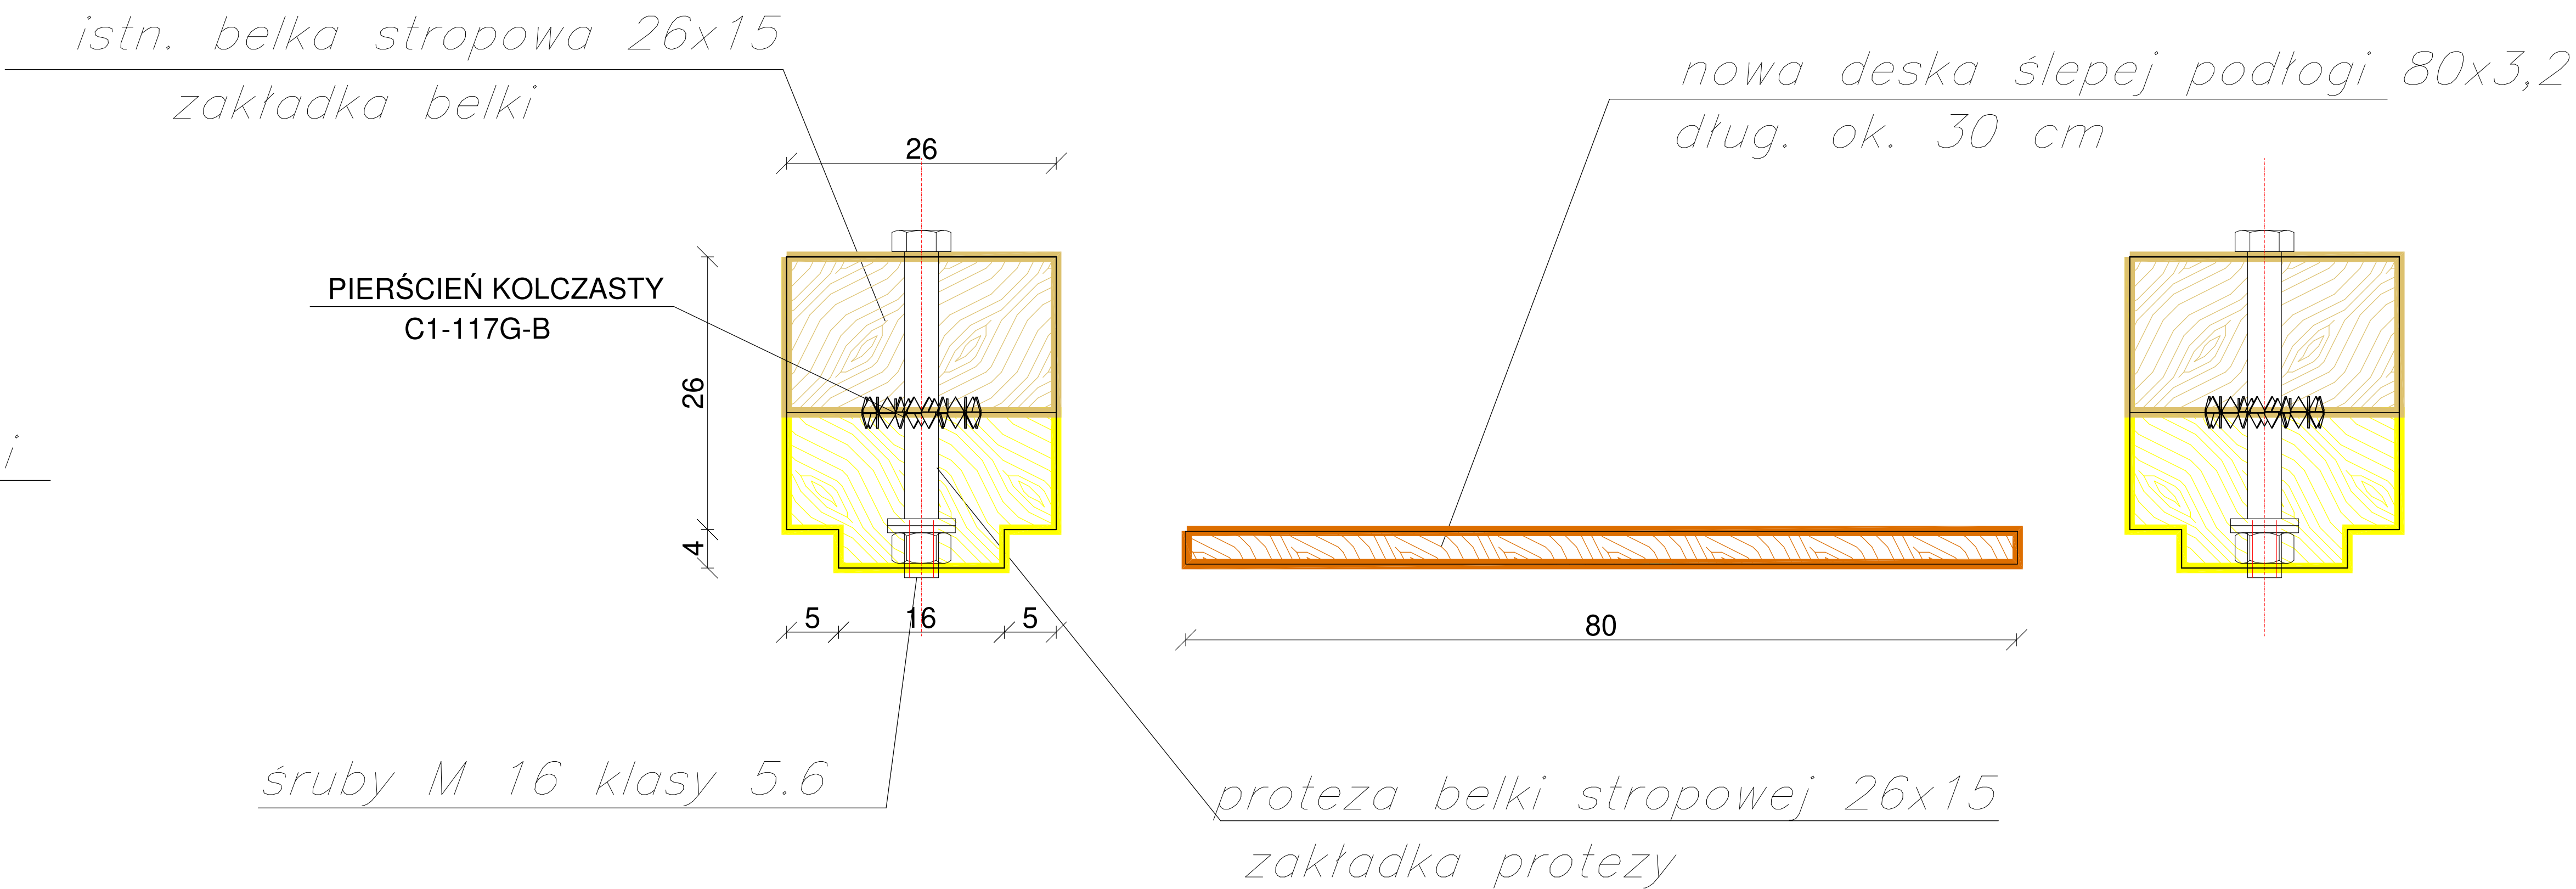


Przekrój poprzeczny protezowania stropu
przekrój na zakładce protezy

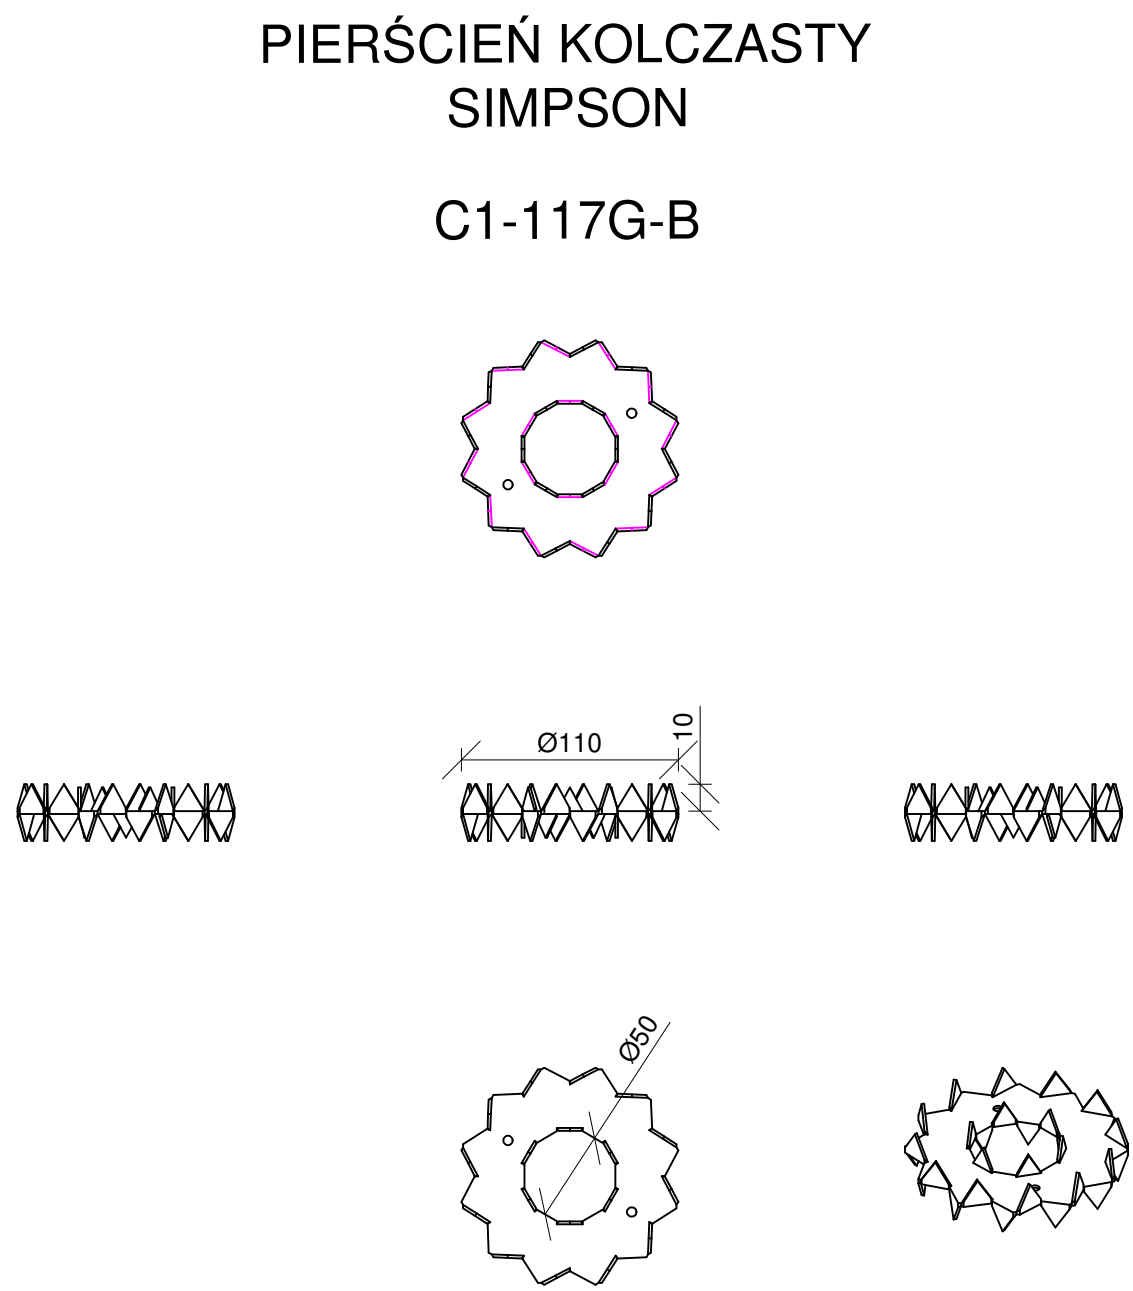

Przekrój poprzeczny protezowania stropu
pełny przekrój protezy

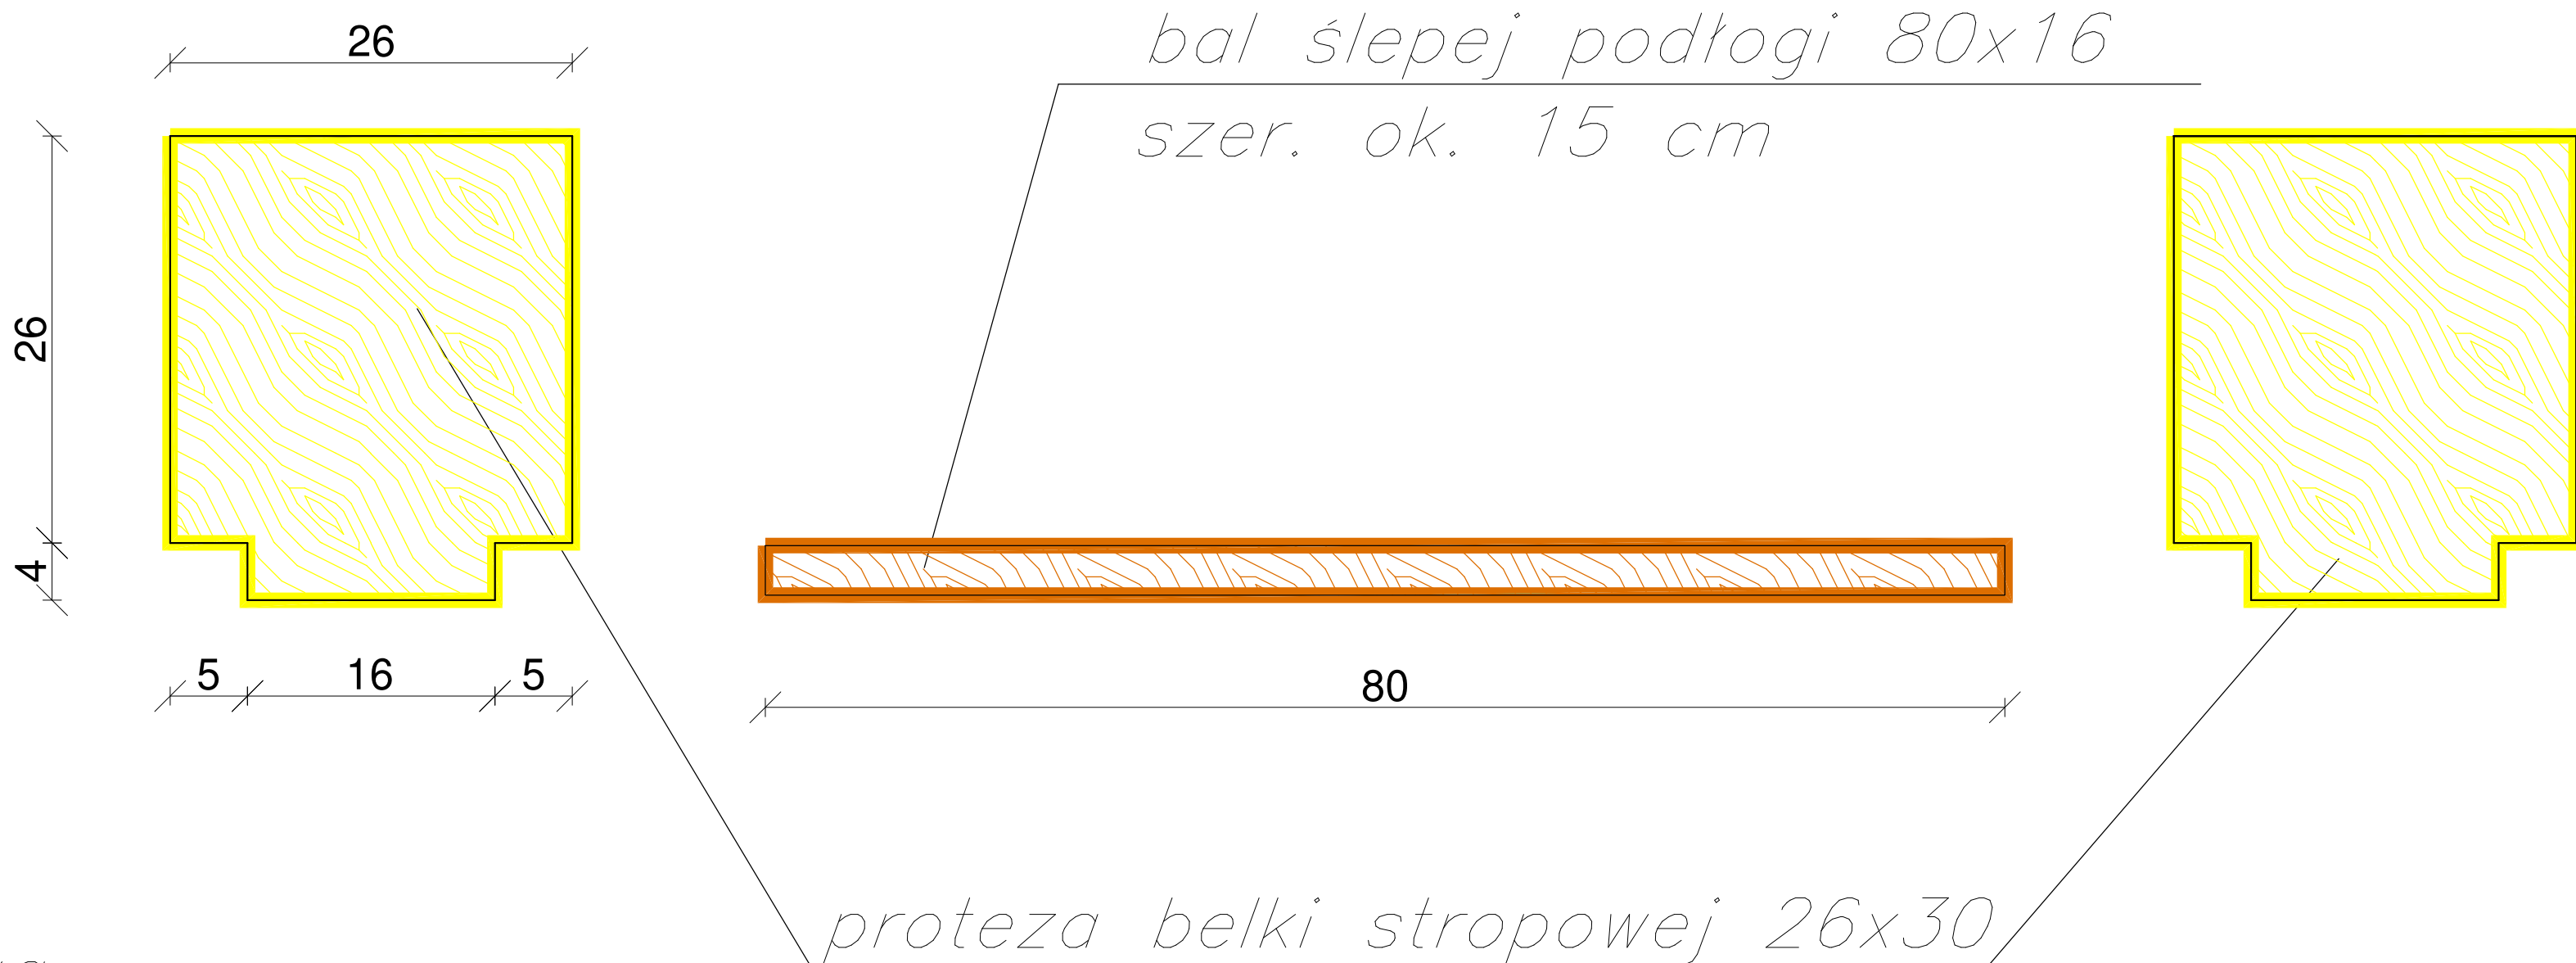

Przekrój poprzeczny stropu istniejącego

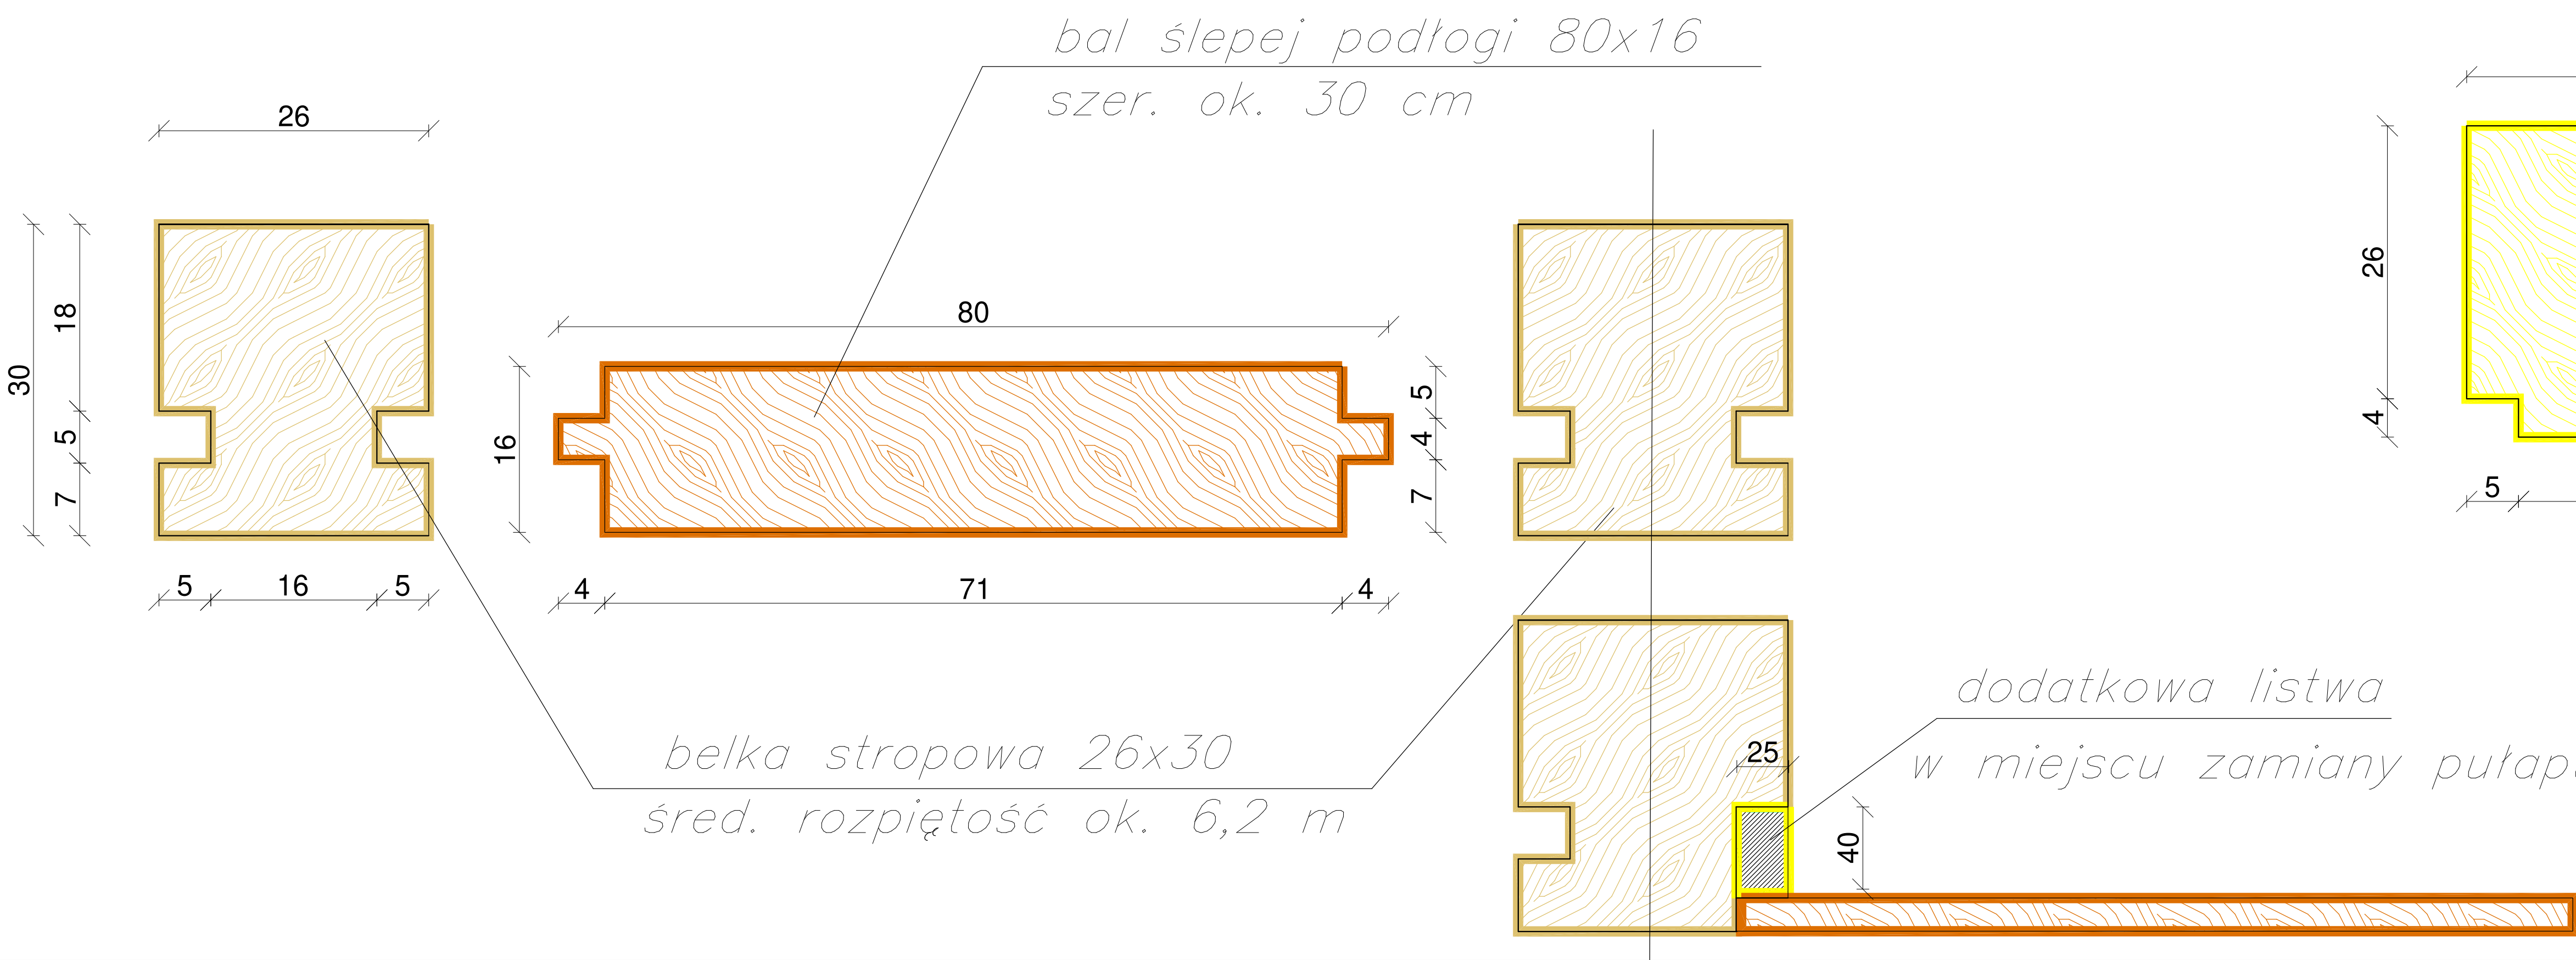

Jednostka projektowa	UTB	Usług Technicznych-Budowlanych Krzysztof Borek
Stadium	PROJEKT BUDOWLANY	ul. Sycowska 24, 65-000 Gorzów Wlkp.
Zamawiający	BRANŻA KONSTRUKCYJNA	65-731 50 50, 509-506 795, kbor@poczta.fm
Wykonawca	NAPRAWA, WZMOCNIENIE I MODERNIZACJA	
Adres	części STROPÓW DREWNIANYCH W BUDYNKU	
Investor	SZKOŁY PODSTAWOWEJ NR 2 W DREZDENKU	
Projektant	mgr inż. KRZYSZTOF BOREK	inż. inżynier
Weryfikator	mgr inż. ZBIGNIEW CZERNIŃSKI	inż. inżynier
1 : 20	DETALE	15.06.2020