Piłsudskiego 27_1piętro

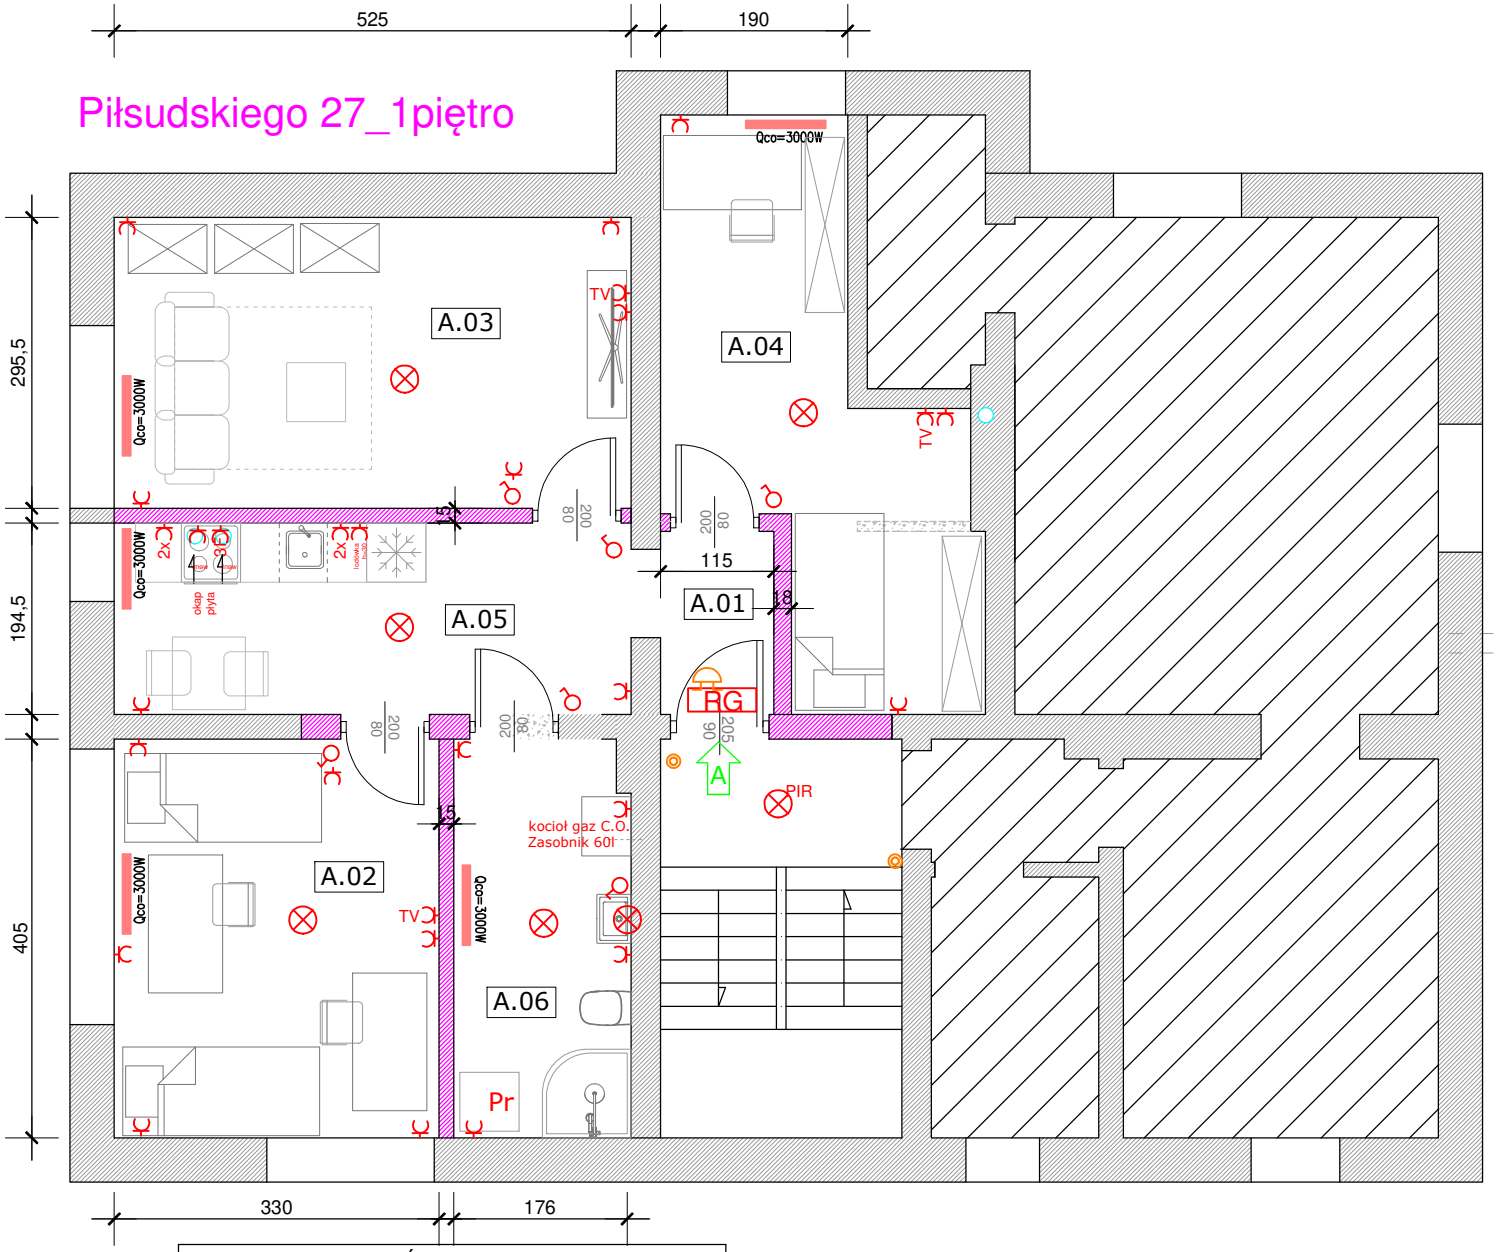

SPIS POMIESZCZEŃ - M. A		
A.01	Komunikacja	2,10 m²
A.02	Pokój 1	13,35 m²
A.03	Pokój 2	15,50 m²
A.04	Pokój 3	13,00 m²
A.05	Kuchnia	10,20 m²
A.06	Łazienka	7,20 m²
	RAZEM A:	**61,35 m²**