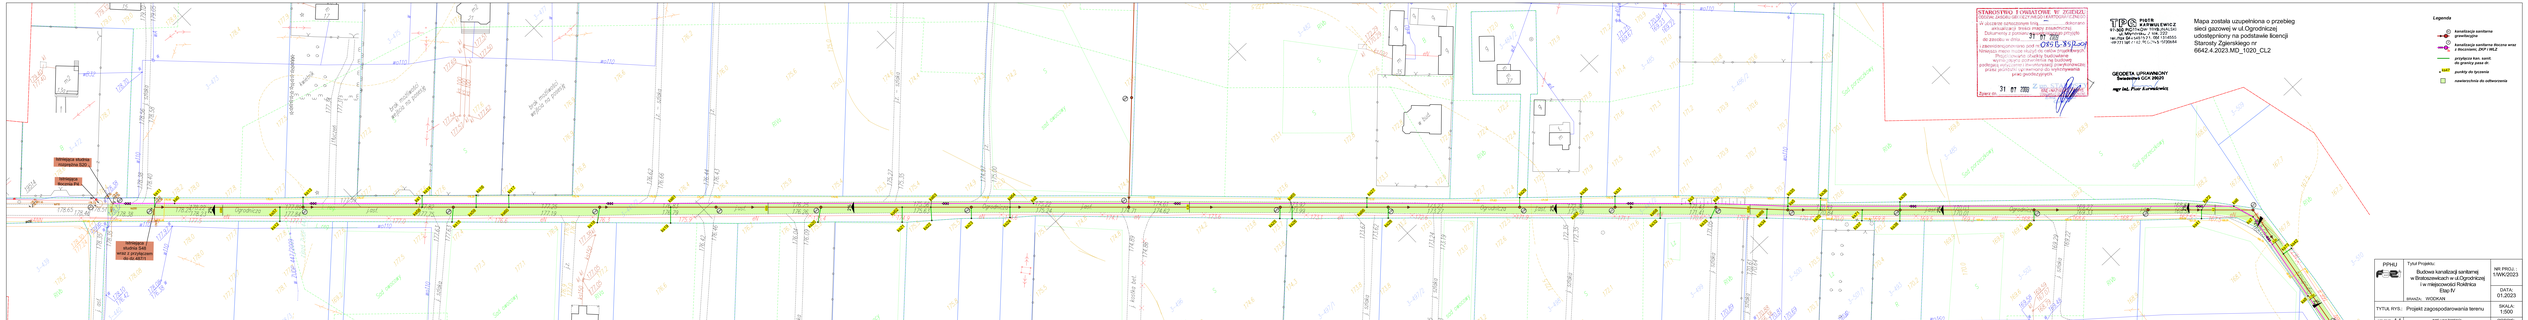
Istniejąca studnia rozprężna SKO
Istniejąca studnia rozprężna PE
Istniejąca studnia SW wraz z przejściem do ul. ZIELNEJ
ul. Ogrodnicza
ul. Zielna
ul. Kwiatowa
ul. Krótka
ul. Krótka
ul. Ogrodnicza
ul. Ogrodnicza
ul. Ogrodnicza