


RZUT OGRODZEŃ 1:200

roboty modernizacyjne

1. Wykonanie czapki żelbetowej z betonu B20 zbrojonej siatką górą i dołem #12 co 12 cm krzyżowo połączenie czapki ze ścianą za pomocą kotew chemicznych, np HILTI mocowanych do 50 cm
2. Wykonanie zwieńczenia muru - rura fi 440mm gięta z blachy ocynkowanej gr. 2mm z wypustkami szer. 10 cm zamocowanych do ściany
3. Montaż obróbek blacharskich z blachy powlekanej gr. 0,7mm na murze pośrednim na wys. 1,50m kolor RAL 8016
4. Wykonanie gruntowania i wykonanie tynku cementowo-wapiennego zbrojonego siatką Rabitza na całej wysokości.
Wykonanie malowania tynku farbą fasadową w kolorze białym

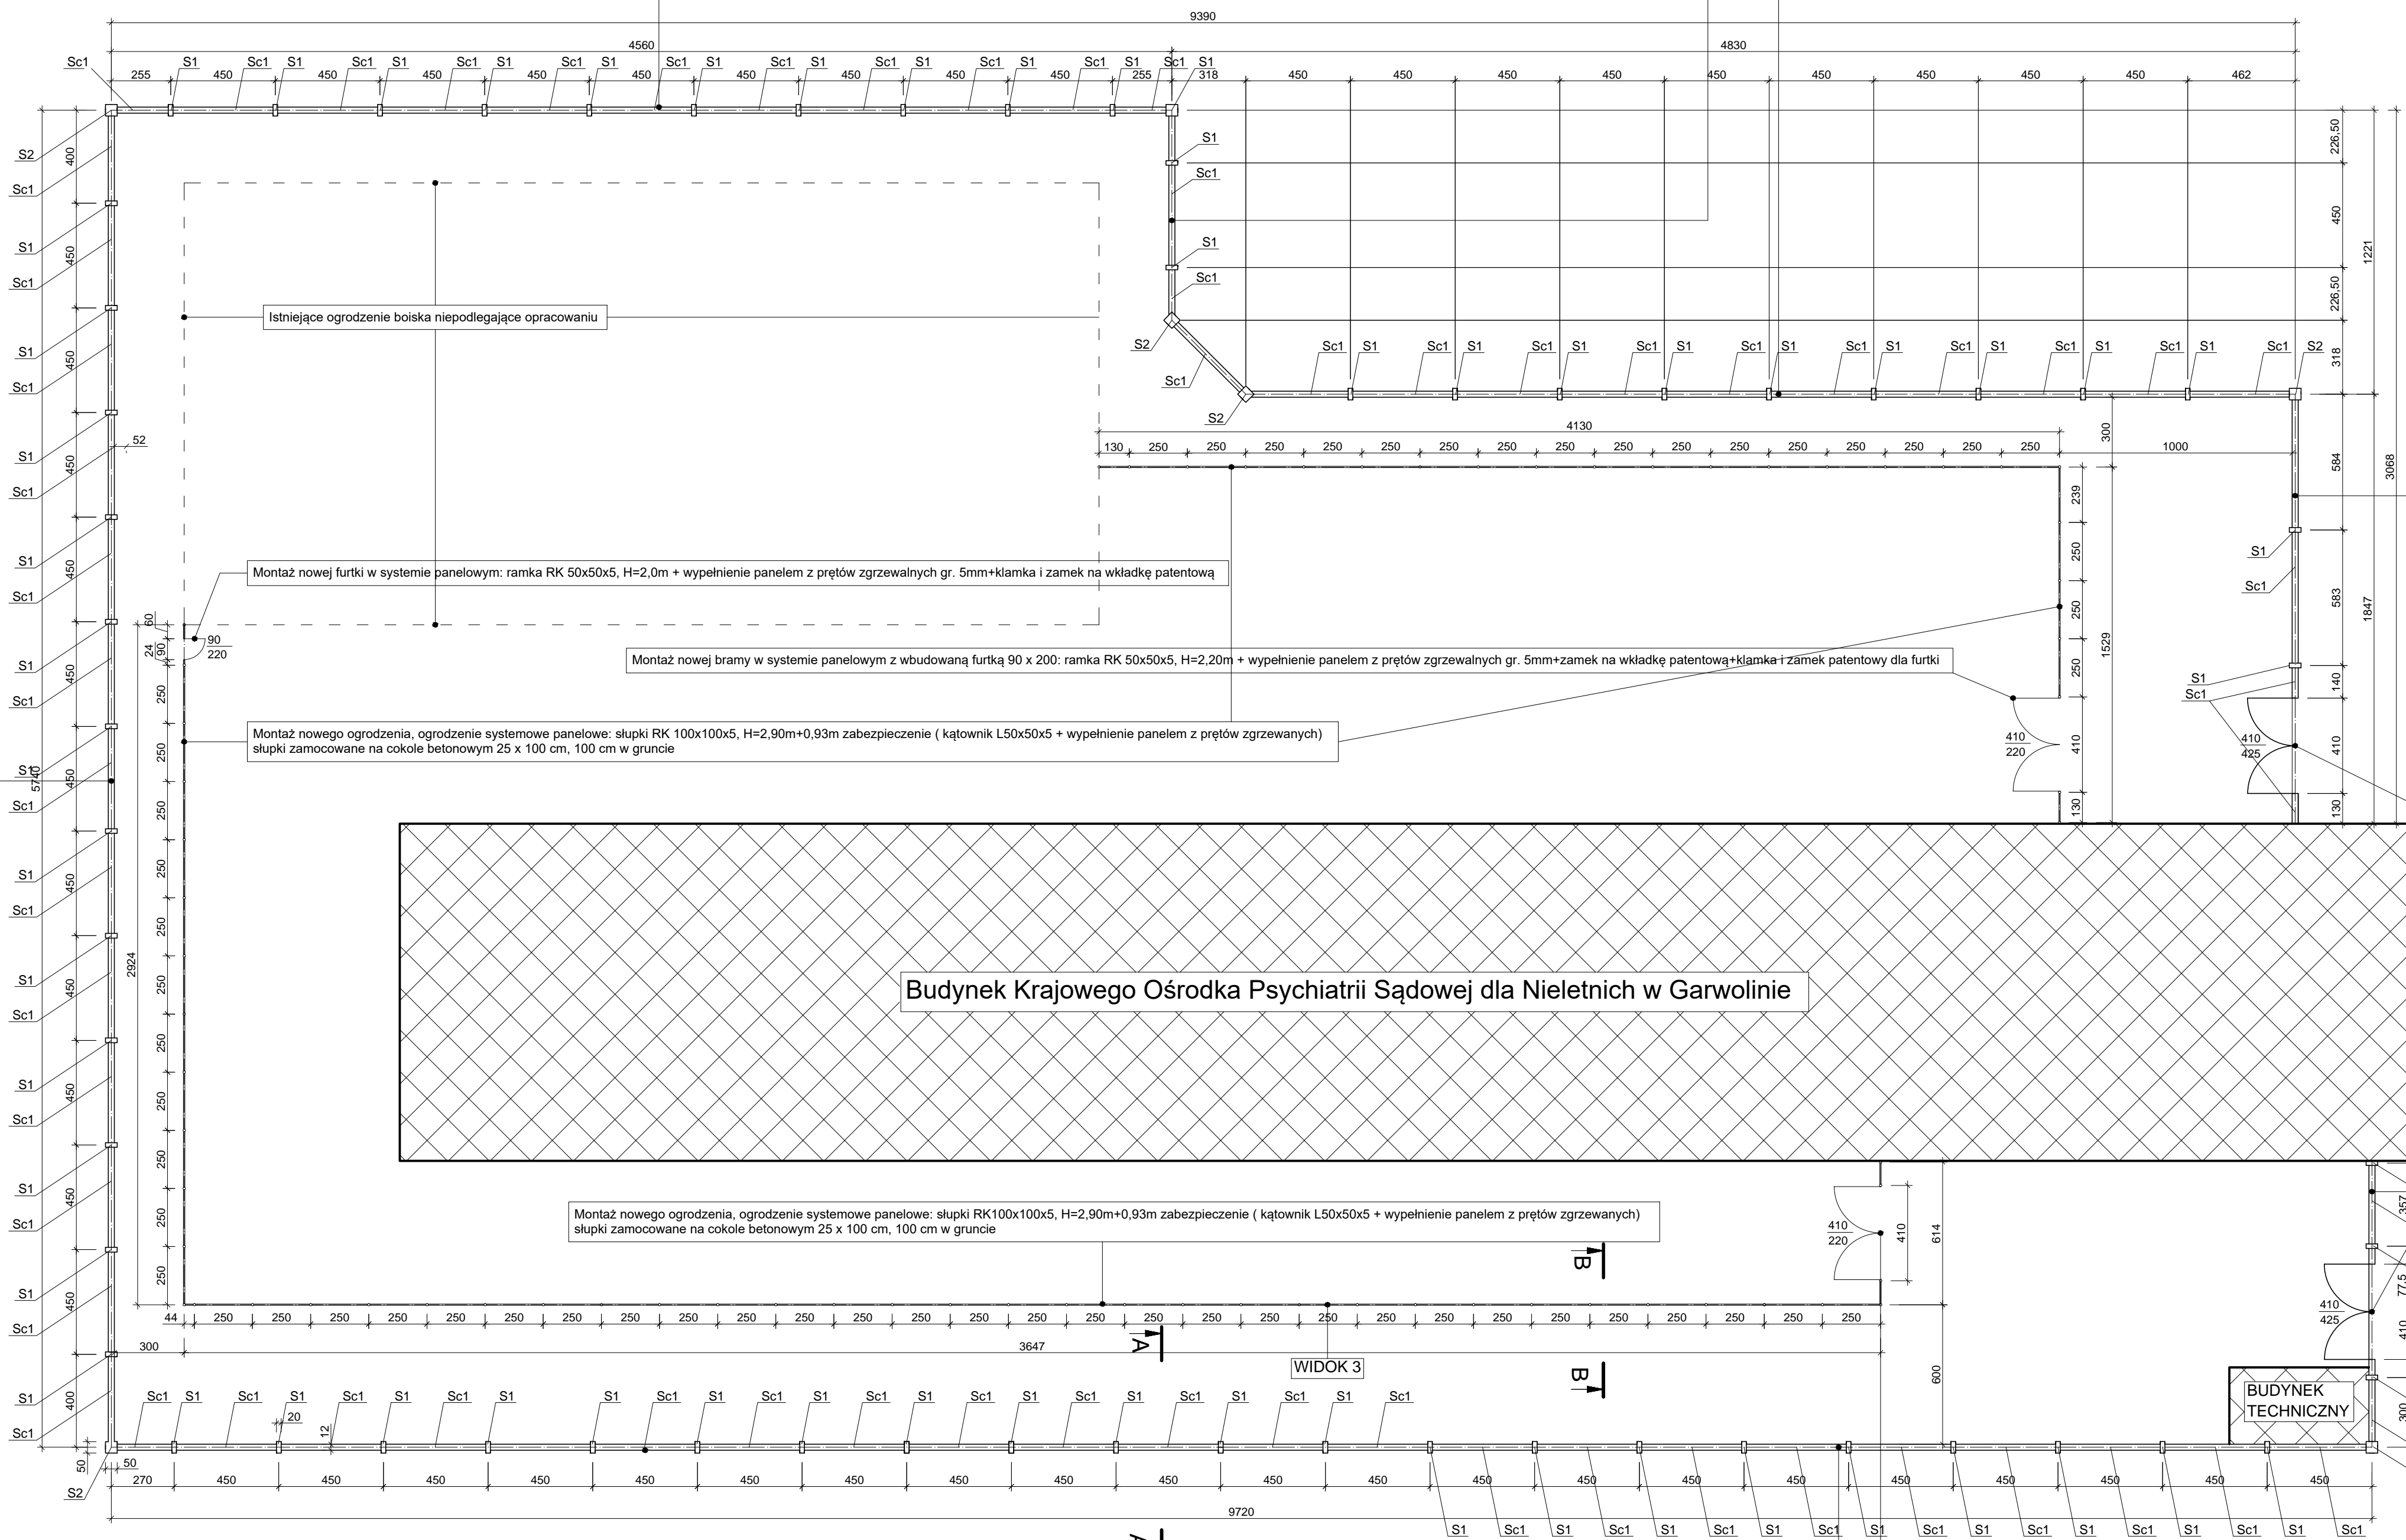

1. Wykonanie czapki żelbetowej z betonu B20 zbrojonej siatką górą i dołem #12 co 12 cm krzyżowo połączenie czapki ze ścianą za pomocą kotew chemicznych, np HILTI mocowanych do 50 cm
2. Wykonanie zwieńczenia muru - rura fi 440mm gięta z blachy ocynkowanej gr.2mm z wypustkami szer. 10 cm zamocowanych do ściany
3. Montaż obróbek blacharskich z blachy powlekanej gr. 0,7mm na murze pośrednim na wys. 1,50m kolor RAL 8016
4. Wykonanie gruntowania i wykonanie tynku cementowo-wapiennego zbrojonego siatką Rabitza na całej wysokości.
Wykonanie malowania tynku farbą fasadową w kolorze białym

1. Wykonanie czapki żelbetowej z betonu B20 zbrojonej siatką górą i dołem #12 co 12 cm krzyżowo połączenie czapki ze ścianą za pomocą kotew chemicznych, np HILTI mocowanych do 50 cm
2. Wykonanie zwieńczenia muru - rura fi 440mm gięta z blachy ocynkowanej gr. 2mm z wypustkami szer. 10 cm zamocowanych do ściany.
3. Montaż obróbek blacharskich z blachy powlekanej gr. 0,7mm na murze pośrednim na wys. 1,50m kolor RAL 8016
4. Wykonanie gruntowania i wykonanie tynku cementowo-wapiennego zbrojonego siatką Rabitza na całej wysokości.
Wykonanie malowania tynku farbą fasadową w kolorze białym

1. Wykonanie czapki żelbetowej z betonu B20 zbrojonej siatką górą i dołem #12 co 12 cm krzyżowo połączenie czapki ze ścianą za pomocą kotew chemicznych, np HILTI mocowanych do 50 cm
2. Wykonanie zwieńczenia muru - rura fi 440mm gięta z blachy ocynkowanej gr. 2mm z wypustkami szer. 10 cm zamocowanych do ściany.
3. Montaż obróbek blacharskich z blachy powlekanej gr. 0,7mm na murze pośrednim na wys. 1,50m kolor RAL 8016
4. Wykonanie gruntowania i wykonanie tynku cementowo-wapiennego zbrojonego siatką Rabitza na całej wysokości.
Wykonanie malowania tynku farbą fasadową w kolorze białym

Malowanie obu stron farba olejna w kolorze RAL 8016 po uprzednim przygotowaniu podłoża

Montaż nowego ogrodzenia, ogrodzenie systemowe panelowe: słupki RK100x100x5, H=2,90m+0,93m zabezpieczenie (kątownik L50x50x5 + wypełnienie panelem z prętów zgrzewanych) słupki zamocowane na cokole betonowym 25 x 100 cm, 100 cm w gruncie

Montaż nowej bramy w systemie panelowym z wbudowaną furtką 90 x 200: ramka RK 50x50x5, H=2,20m + wypełnienie panelem z prętów zgrzewanych gr. 5mm+zamek na wkładkę patentową+klamka i zamek patentowy dla furtki

1. Wykonanie czapki żelbetowej z betonu B20 zbrojonej siatką górą i dołem #12 co 12 cm krzyżowo połączenie czapki ze ścianą za pomocą kotew chemicznych, np HILTI mocowanych do 50 cm
2. Wykonanie zwieńczenia muru - rura fi 440mm gięta z blachy ocynkowanej gr. 2mm z wypustkami szer. 10 cm zamocowanych do ściany
3. Montaż obróbek blacharskich z blachy powlekanej gr. 0,7mm na murze pośrednim na wys. 1,50m kolor RAL 8016
4. Wykonanie gruntowania i wykonanie tynku cementowo-wapiennego zbrojonego siatką Rabitza na całej wysokości.
Wykonanie malowania tynku farbą fasadową w kolorze białym

M&P-INWEST
Biuro Inżynierskie i Projektowe
mgr inż. Mariusz Krawczyk

- ekspertyzy i opinie techniczne
- doradztwo techniczne
- adaptacje projektów typowych
- projektowanie indywidualne

- kierownictwo budów
- nadzory inwestorskie
- sporządzanie świadectw charakterystyki energetycznej
- budownictwo i instal.
- kosztorysowanie budowlane

08-400 Garwolin, ul. Mościcki 21
tel. 502 231 404
e-mail: wp@mk-inwest.pl

Inwestycja:
Modernizacja ogrodzenia zewnętrznego i wewnętrznego Krajowego Ośrodka Psychiatrii Sądowej dla Nieletnich w Garwolinie

Lokalizacja:
dz. nr 7734/6 Garwolin, Al. Legionów 11, gm. Garwolin

Inwestor:
Krajowy Ośrodek Psychiatrii Sądowej dla Nieletnich w Garwolinie
08-400 Garwolin, Al. Legionów 11

Faza projektu:
PROJEKT BUDOWLANY

Nazwa rysunku:
RZUT OGRODZEŃ

PROJEKTANT
inż. Edward Skwarczyński
upr. bud. 375/Wa/75

Asystent projektanta
mgr inż. Mariusz Krawczyk
upr. bud. MAZ/0320/OWOK/06

data:
sierpień 2021

skala:
1:200

nr rys.:
PB-5