


RZUT OGRODZEŃ 1:200

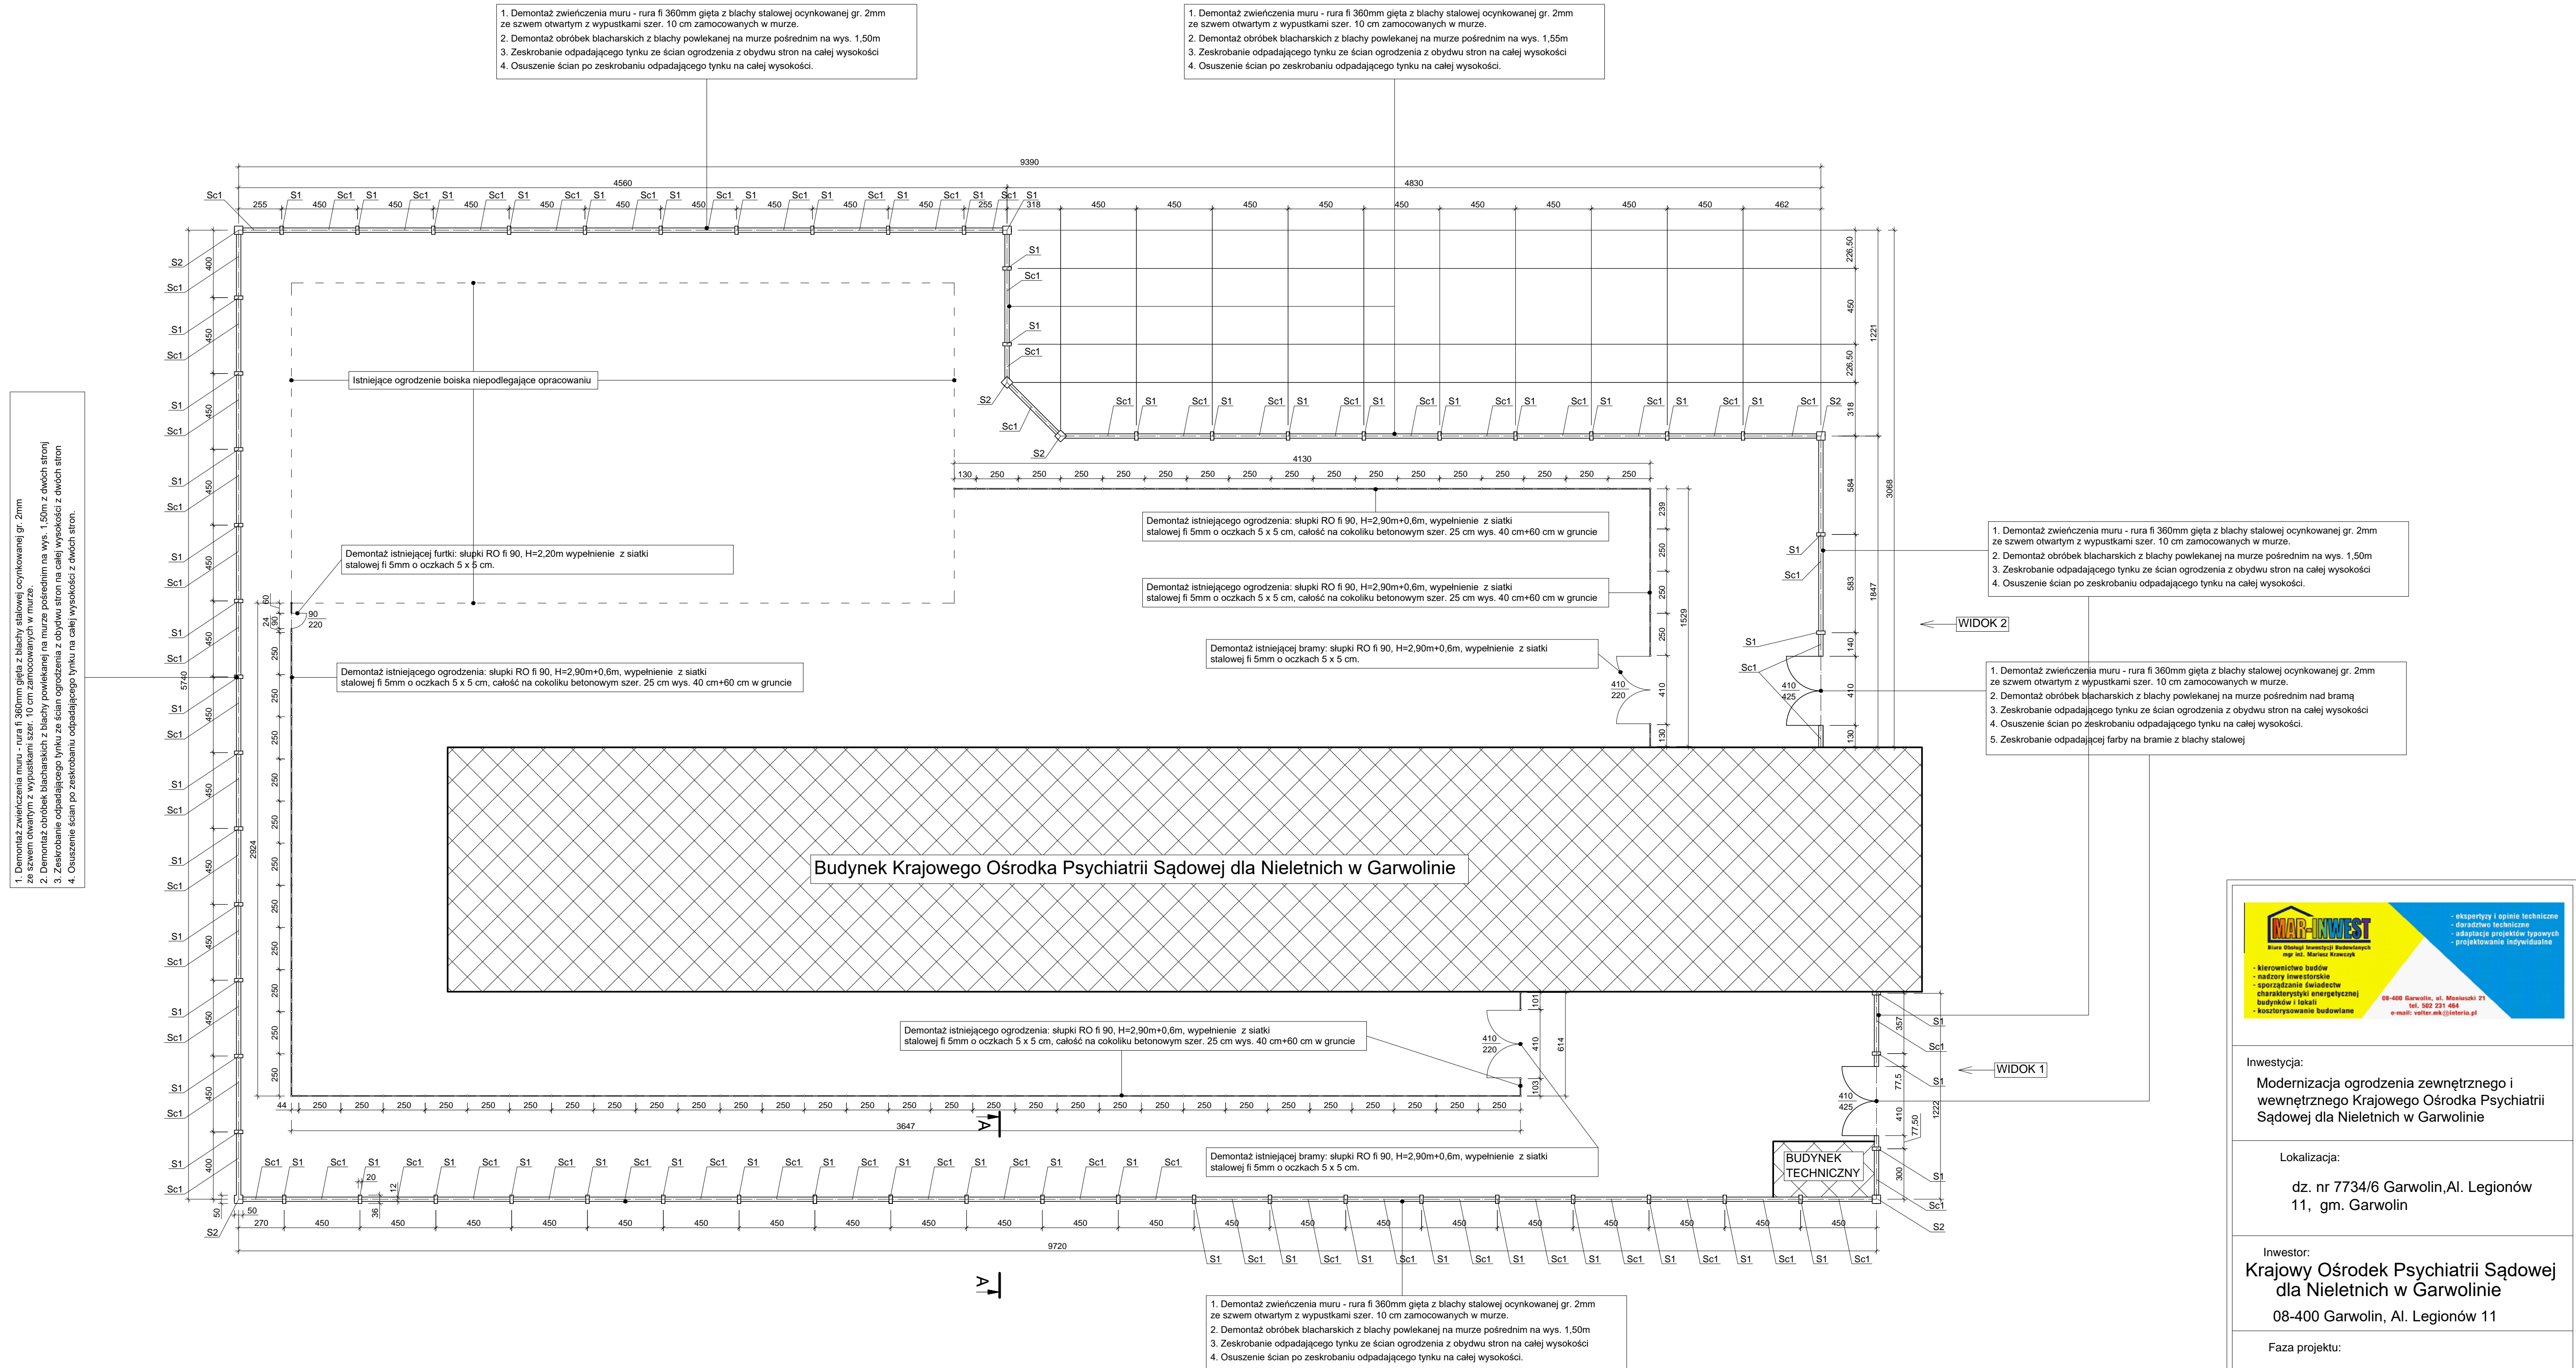

Investycja:
Modernizacja ogrodzenia zewnętrznego i wewnętrznego Krajowego Ośrodka Psychiatrii Sądowej dla Nieletnich w Garwolinie

Lokalizacja:
dz. nr 7734/6 Garwolin, Al. Legionów 11, gm. Garwolin

Investor:
Krajowy Ośrodek Psychiatrii Sądowej dla Nieletnich w Garwolinie
08-400 Garwolin, Al. Legionów 11

Faza projektu:
INWENTARYZACJA

Nazwa rysunku:
RZUT OGRODZEŃ

PROJEKTANT
inż. Edward Skwarczyński
upr. bud. 375/Wa/75

Asystent projektanta
mgr inż. Mariusz Krawczyk
upr. bud. MAZ/0320/OWOK/06

data:
sierpień 2021

skala:
1:200

nr rys.:
PB-1