


PRZEKRÓJ GEOTECHNICZNY I-I

SW-

-NE

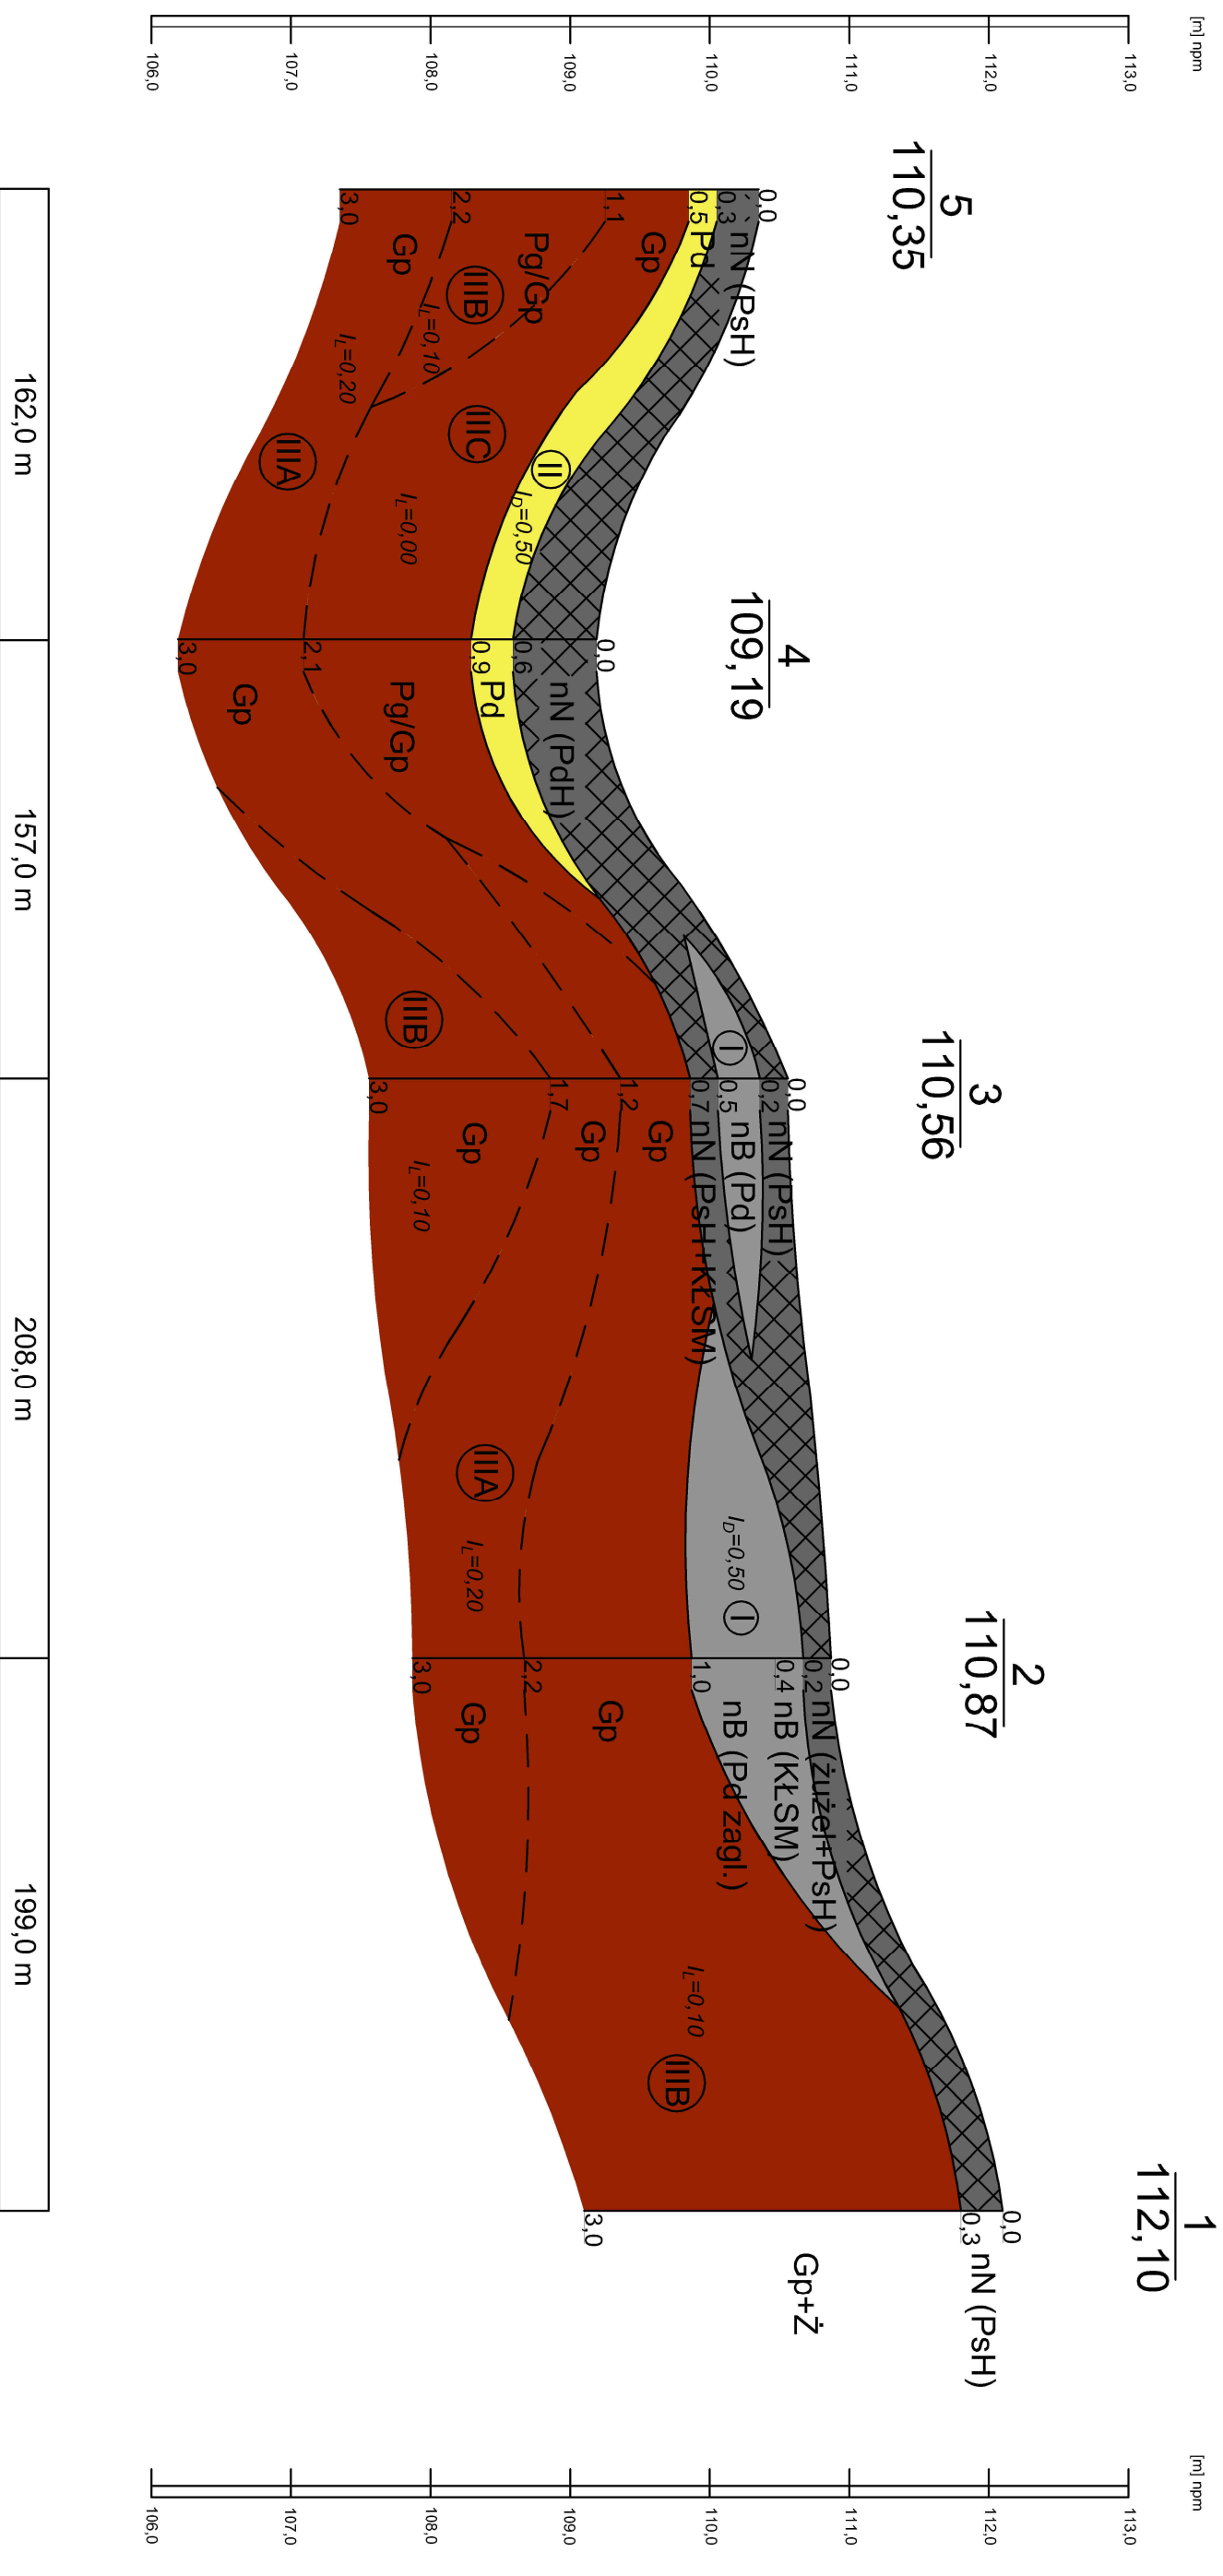

| | | | |
|--------------------|--|---|--|
| Obiekt | | Projektowana sieć wodociągowa w miejscowości Cerekwica, | |
| Rodzaj opracowania | | Opinia geotechniczna | |
| mgr Piotr Tański | | marzec, 2023 r. | |
| Załącznik 4 | | Skala 1: 50 2500 | |