



Widok elewacji frontowej

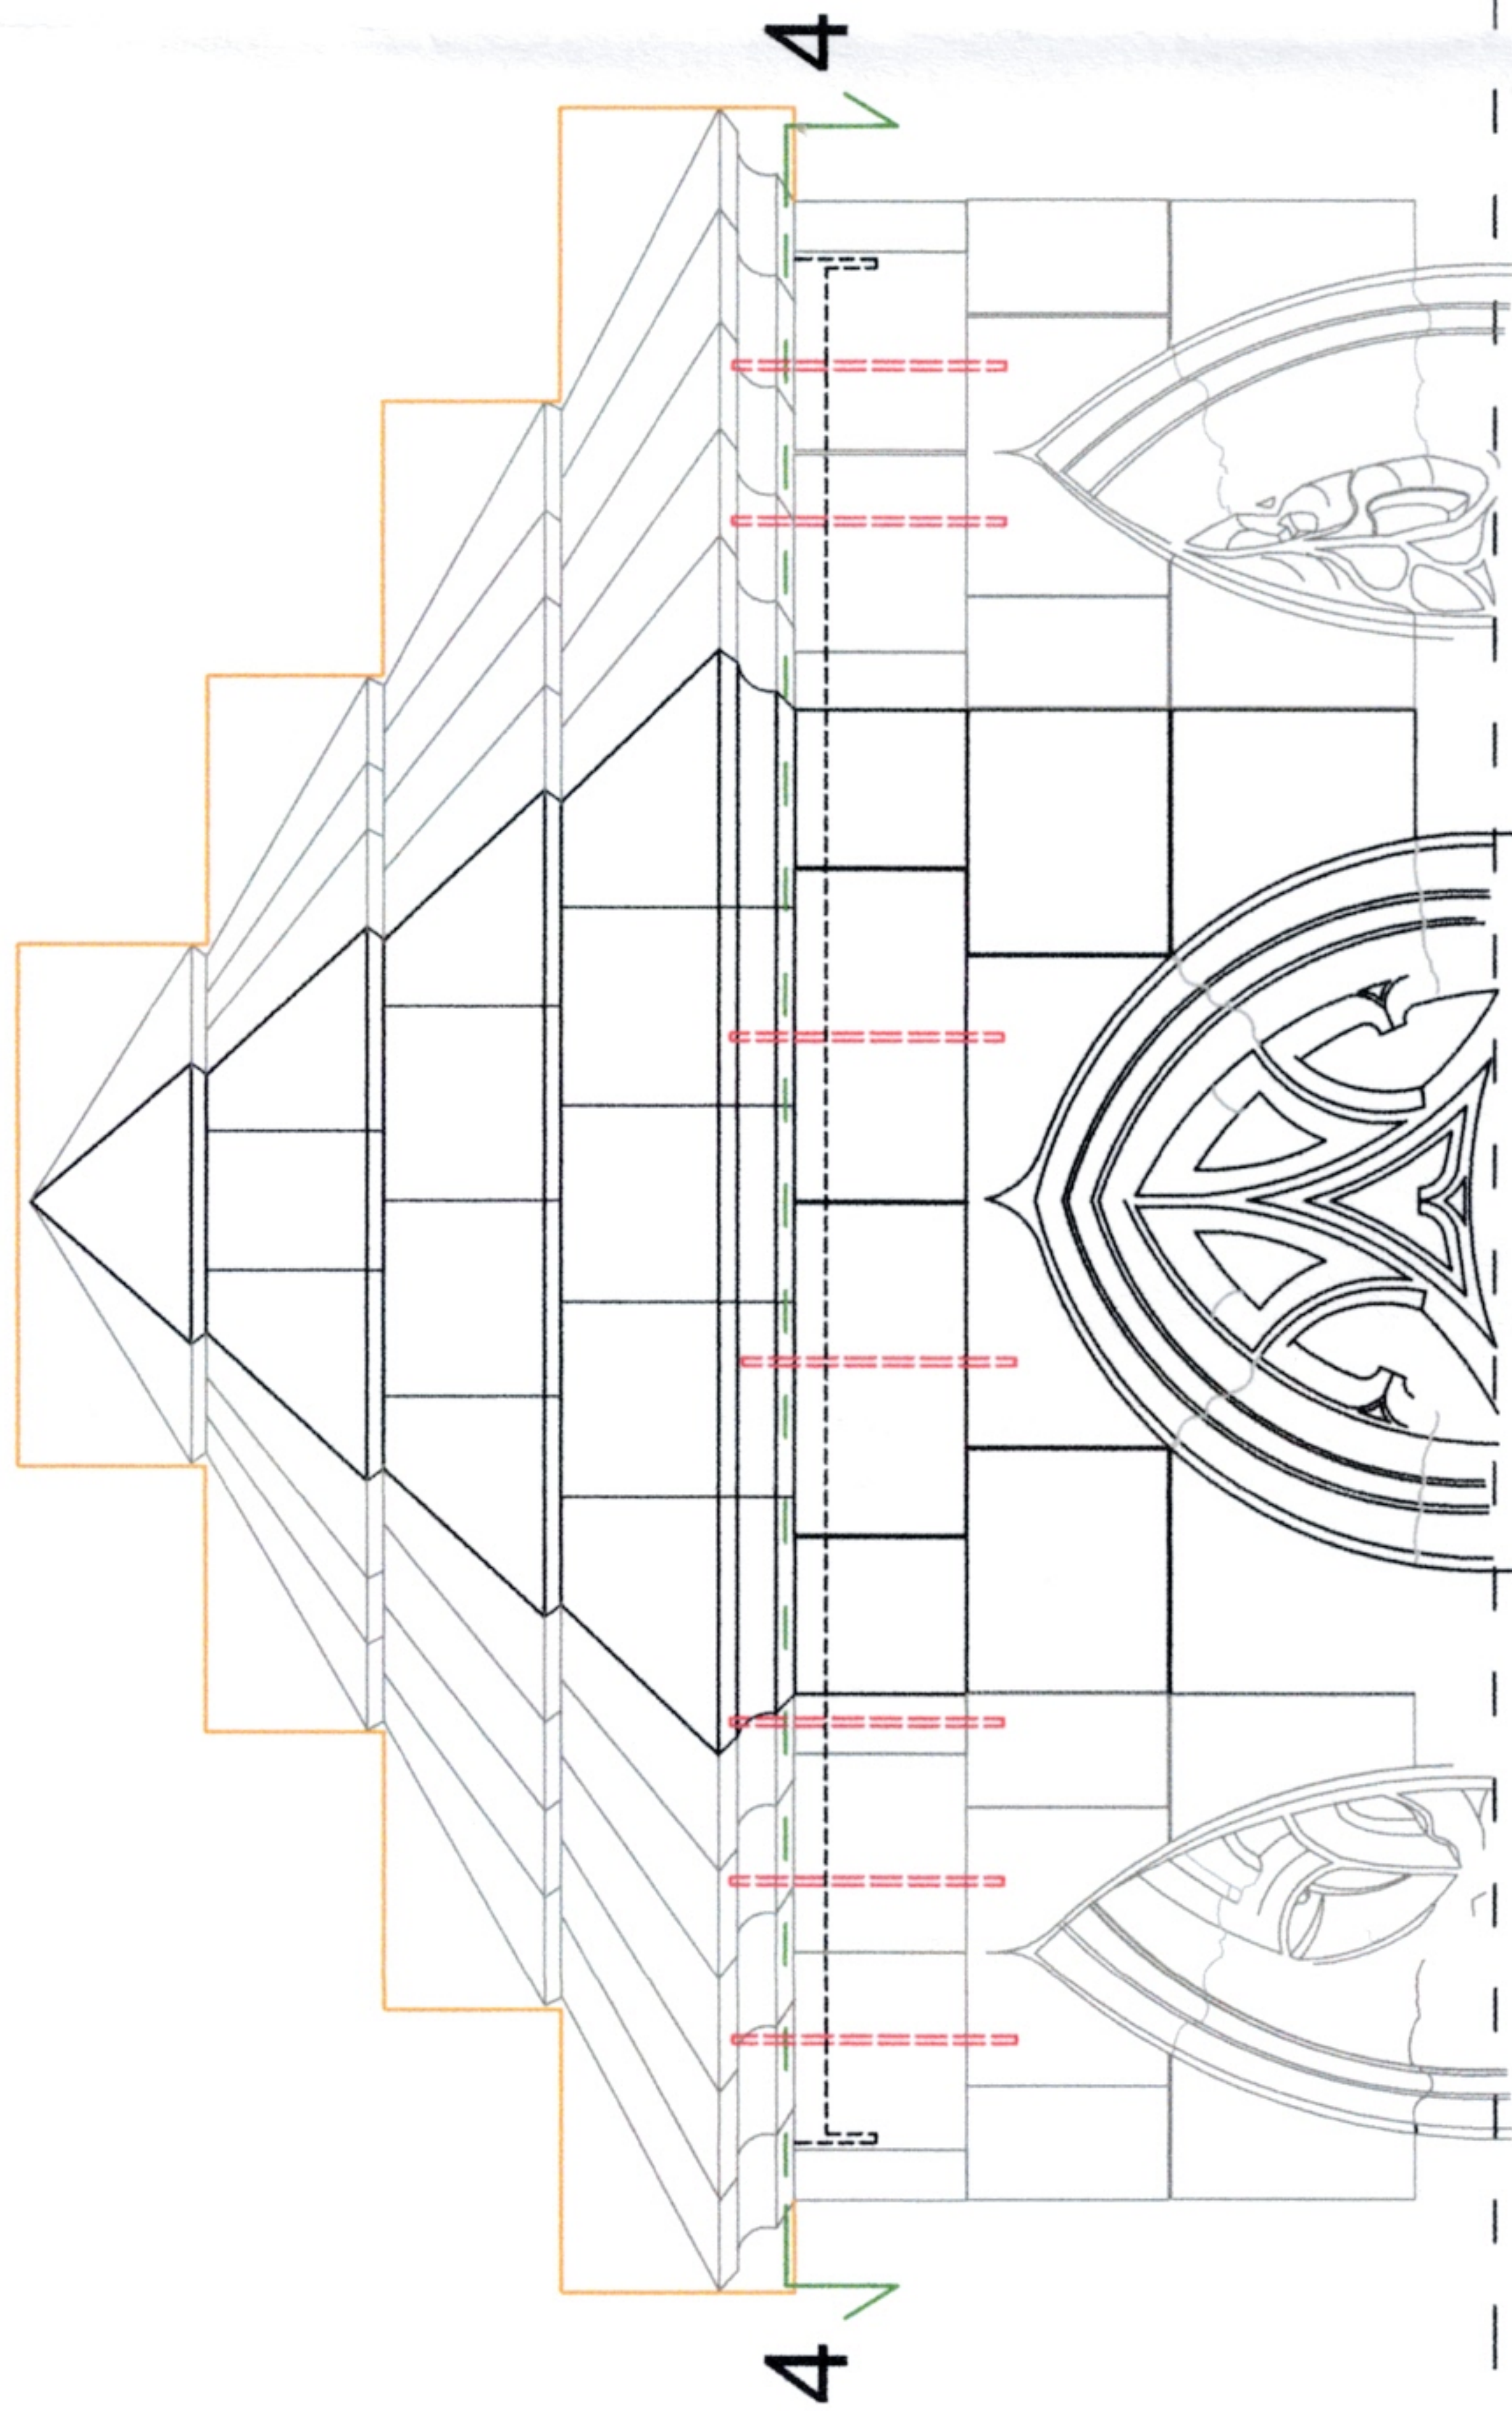


Przekrój D-D

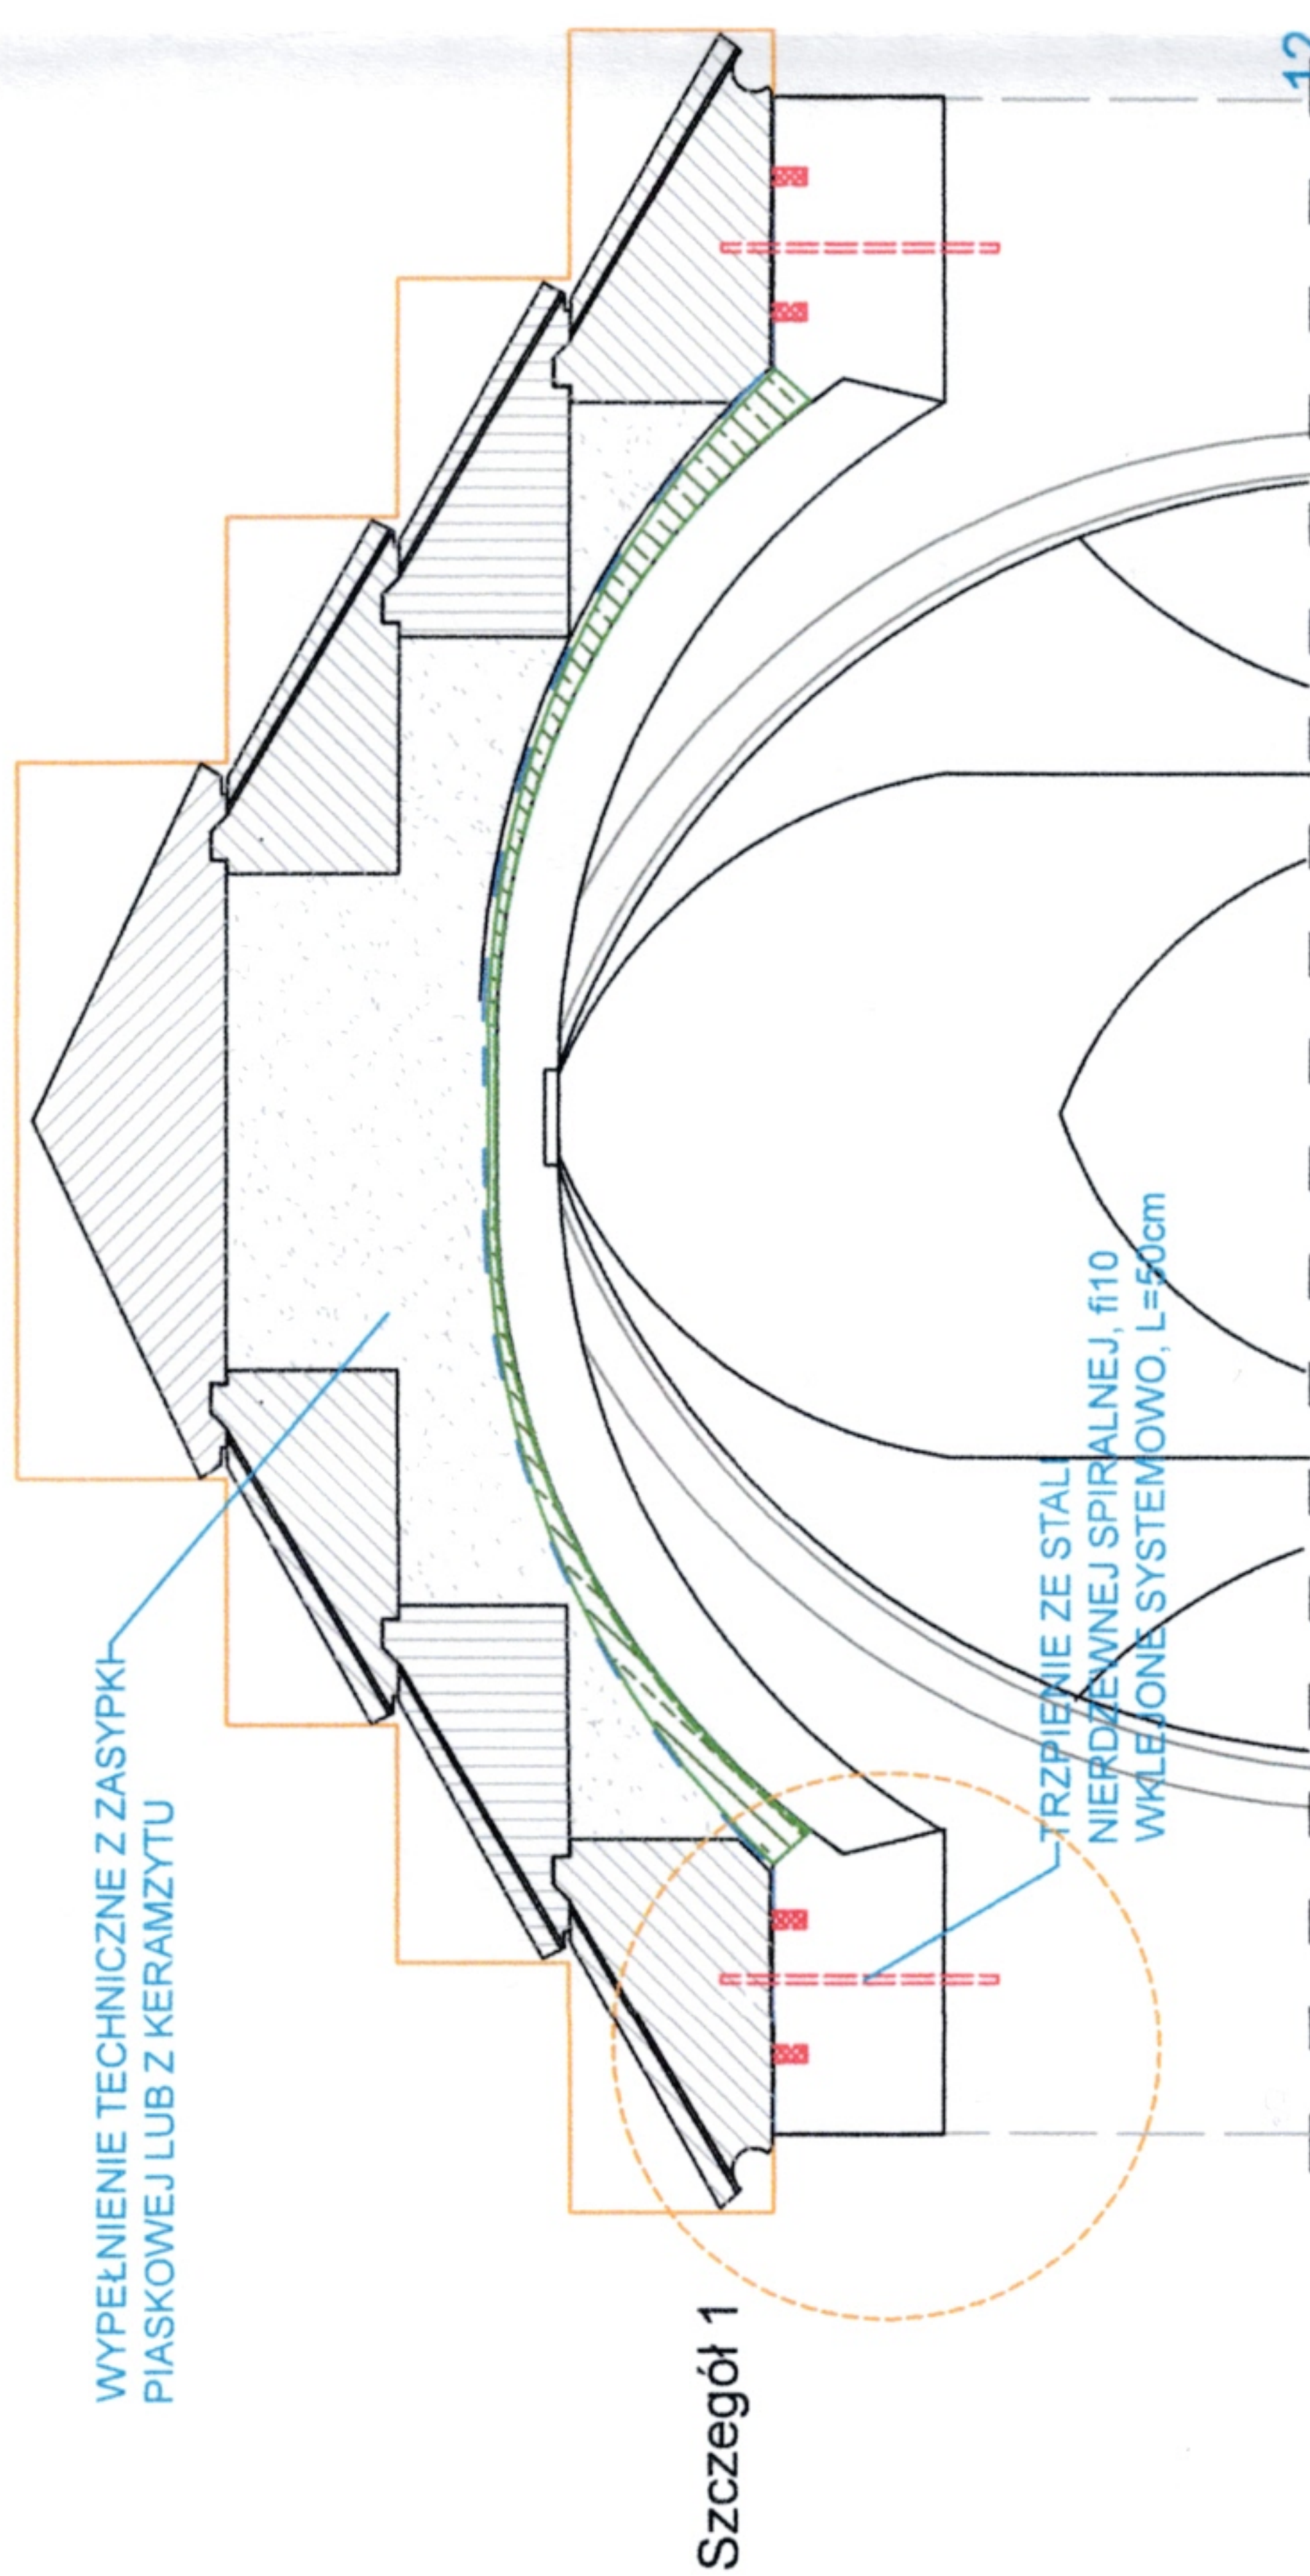


Szczegół 1


Przekrój E-E

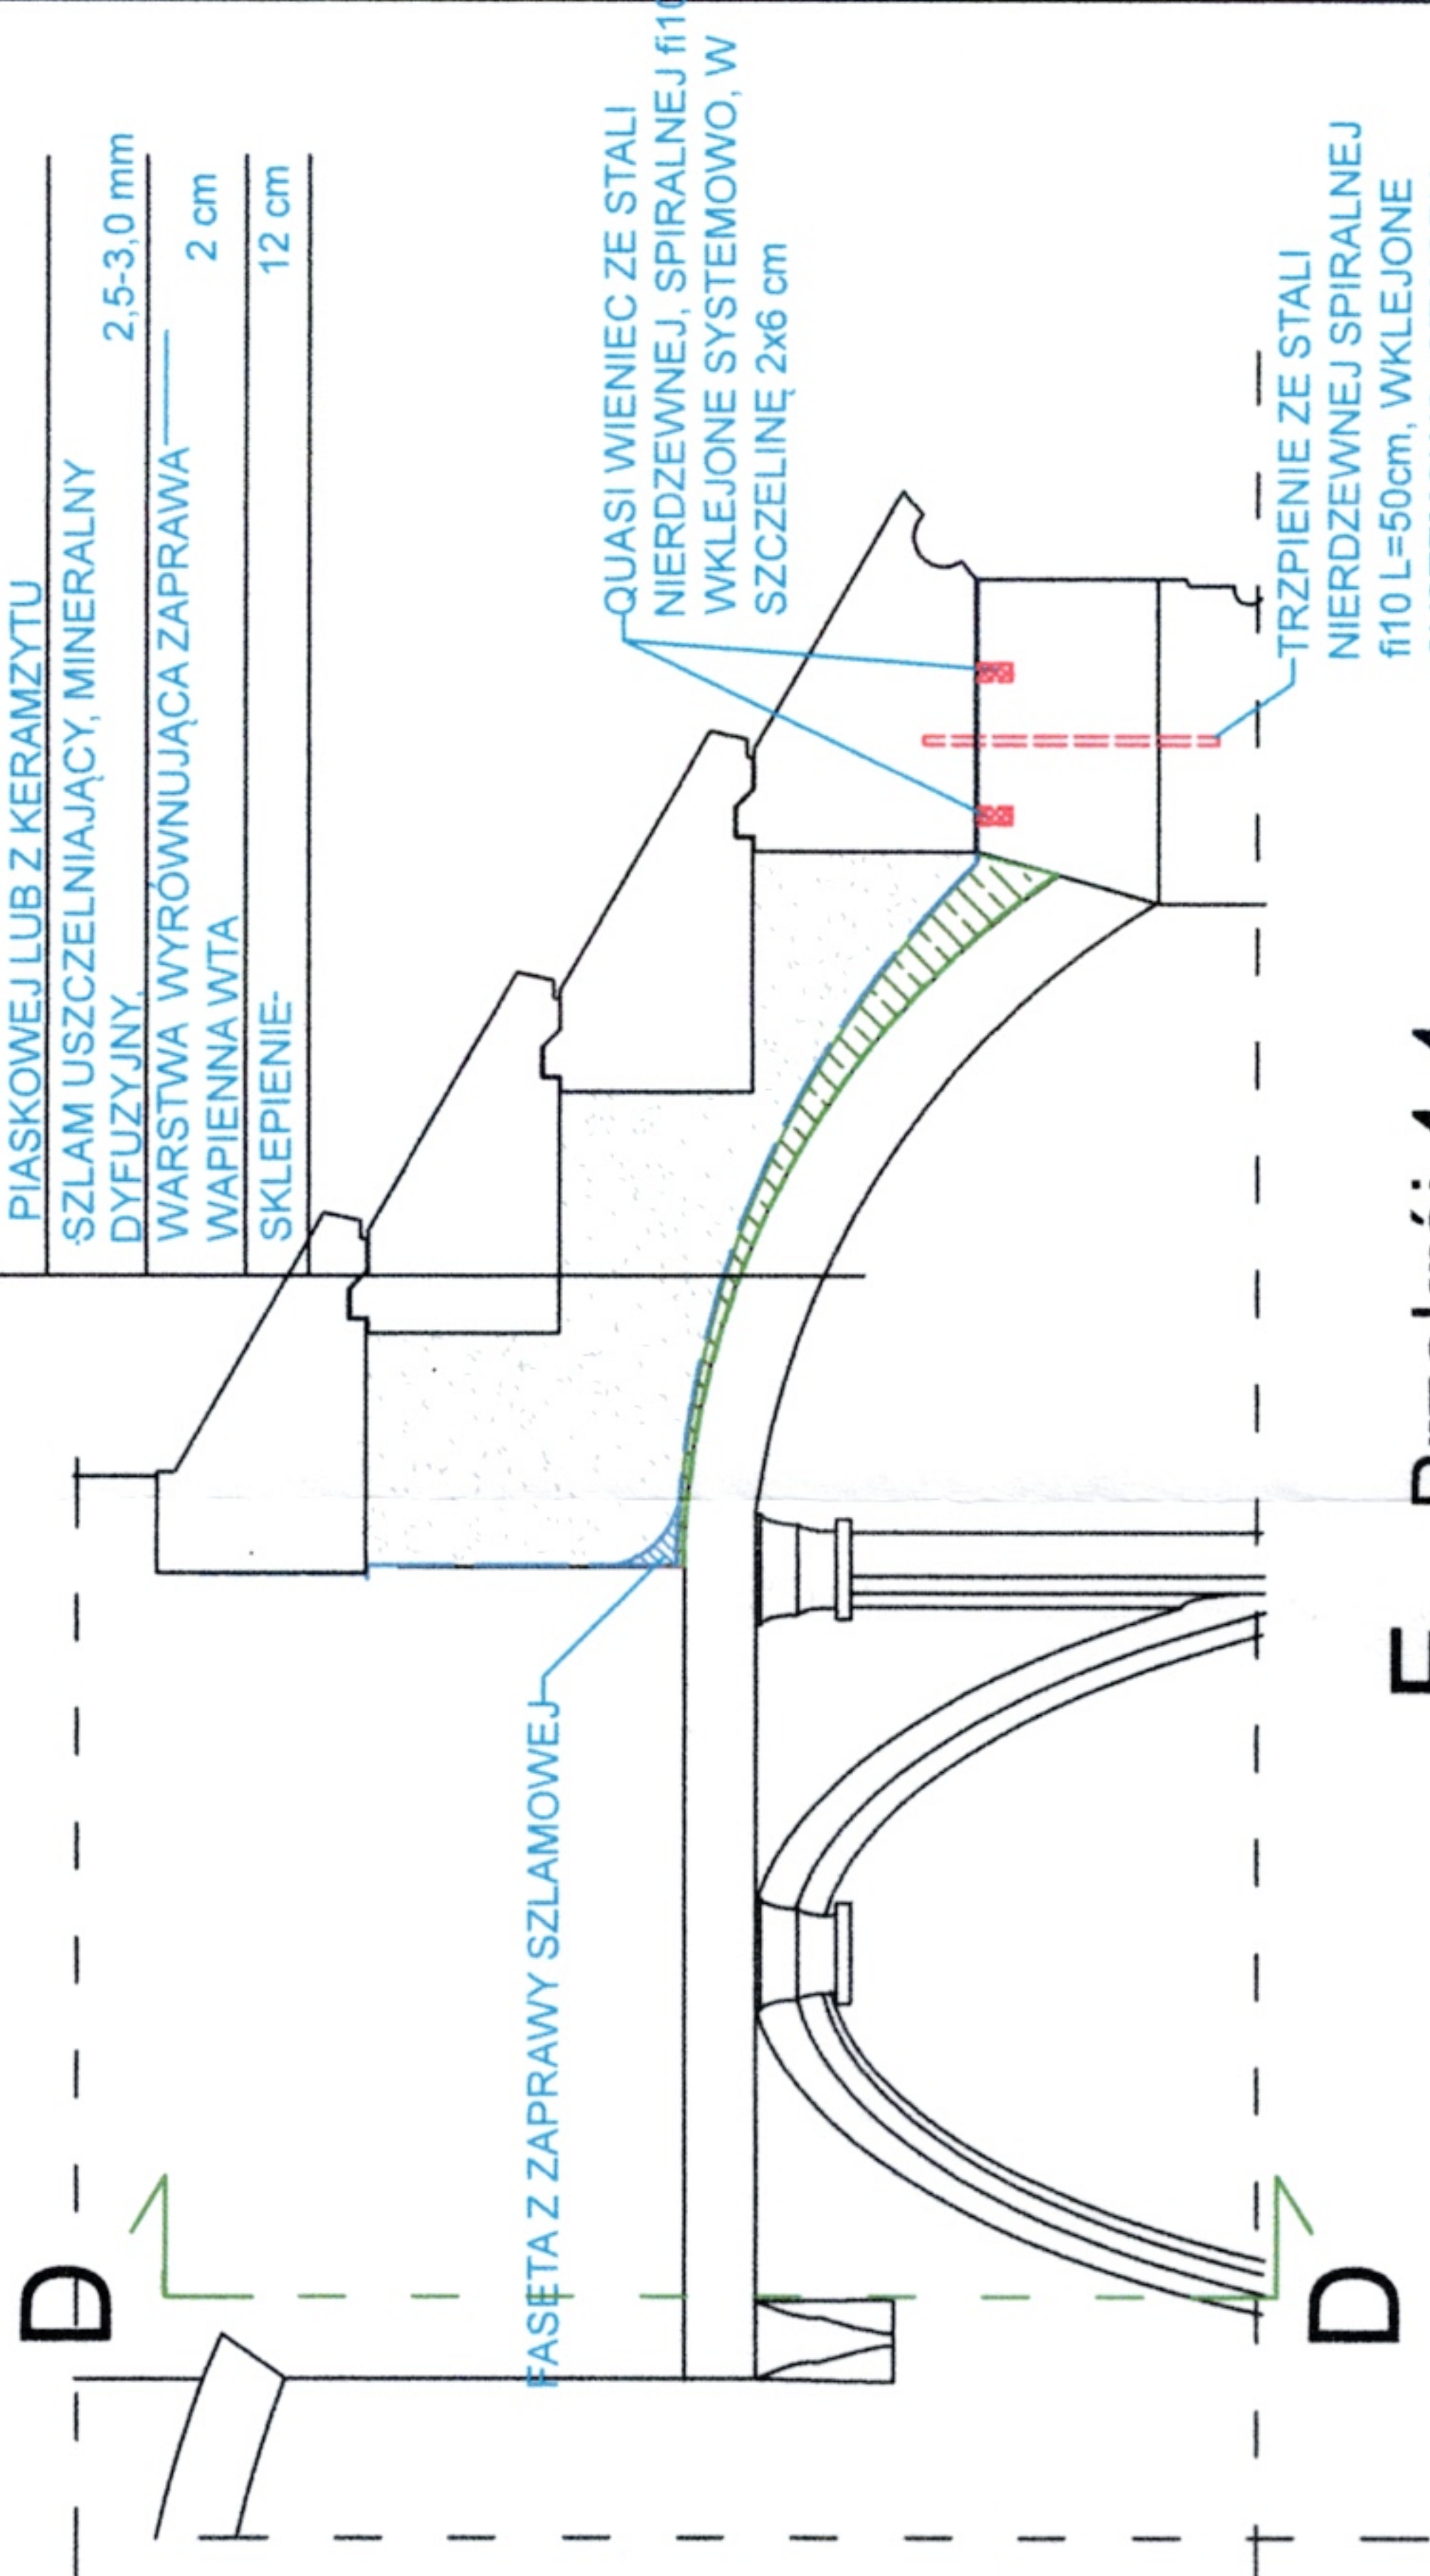

E Przekrój 4-4

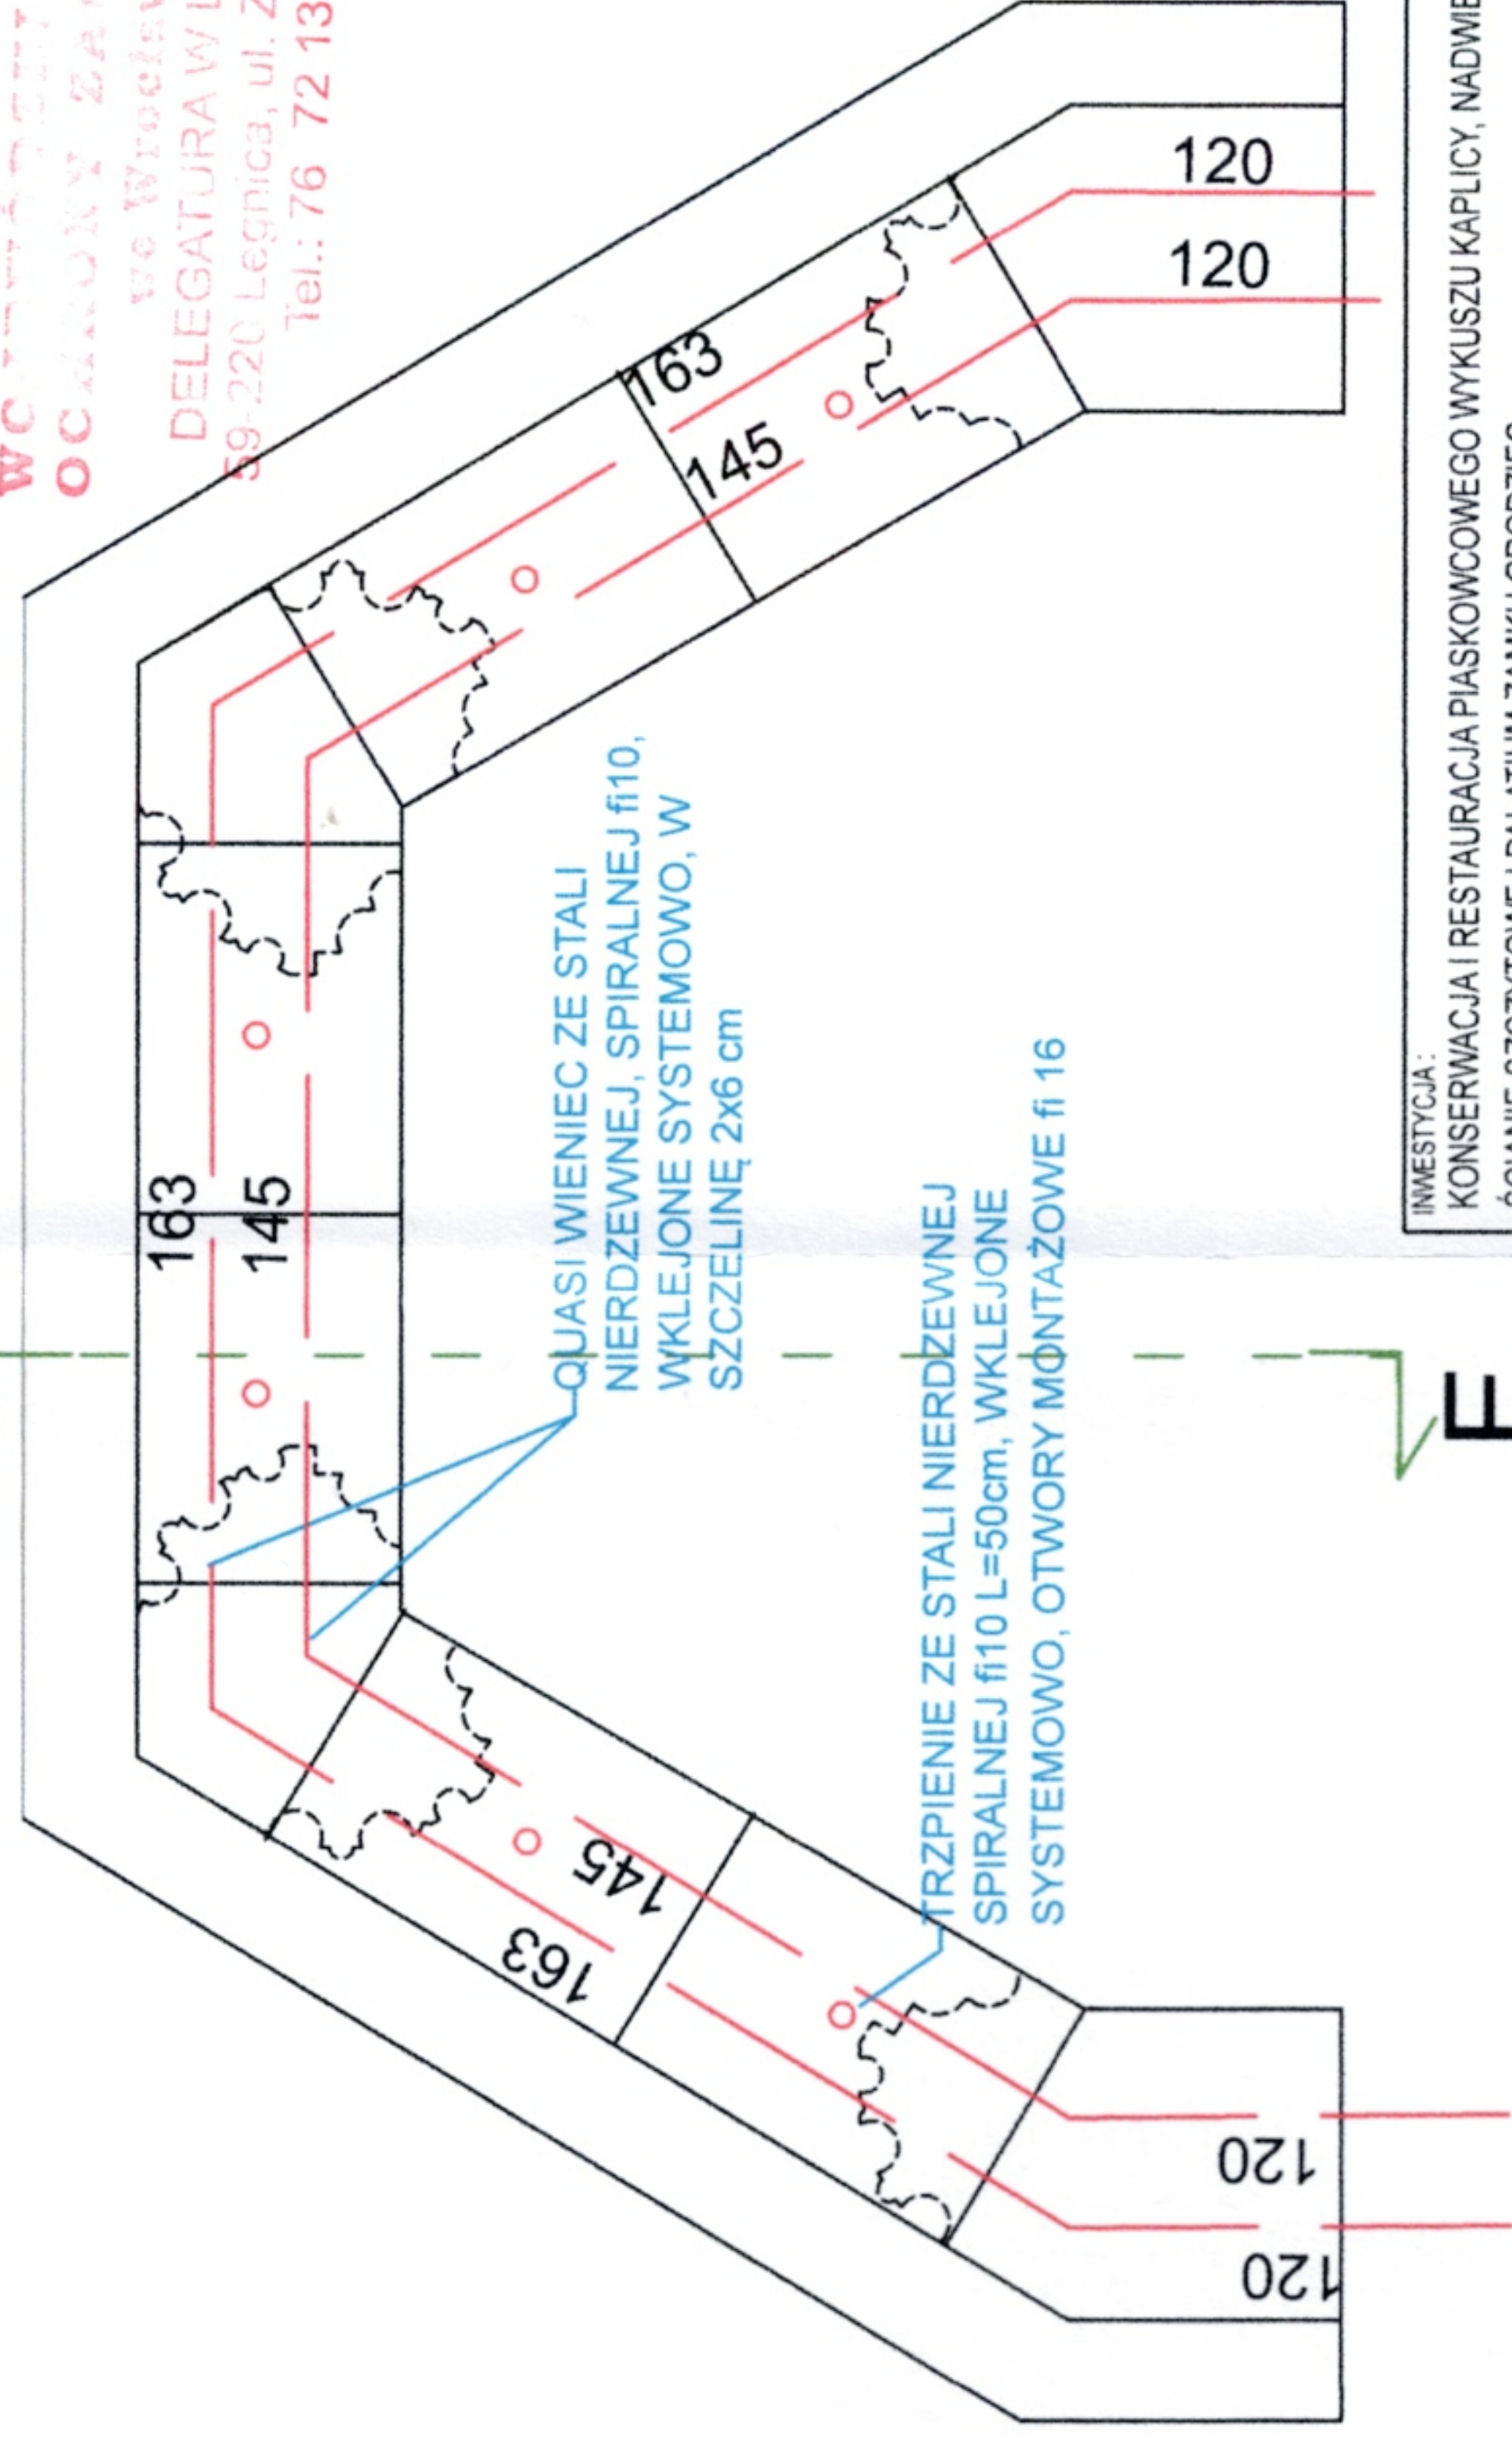

Szczegół 1

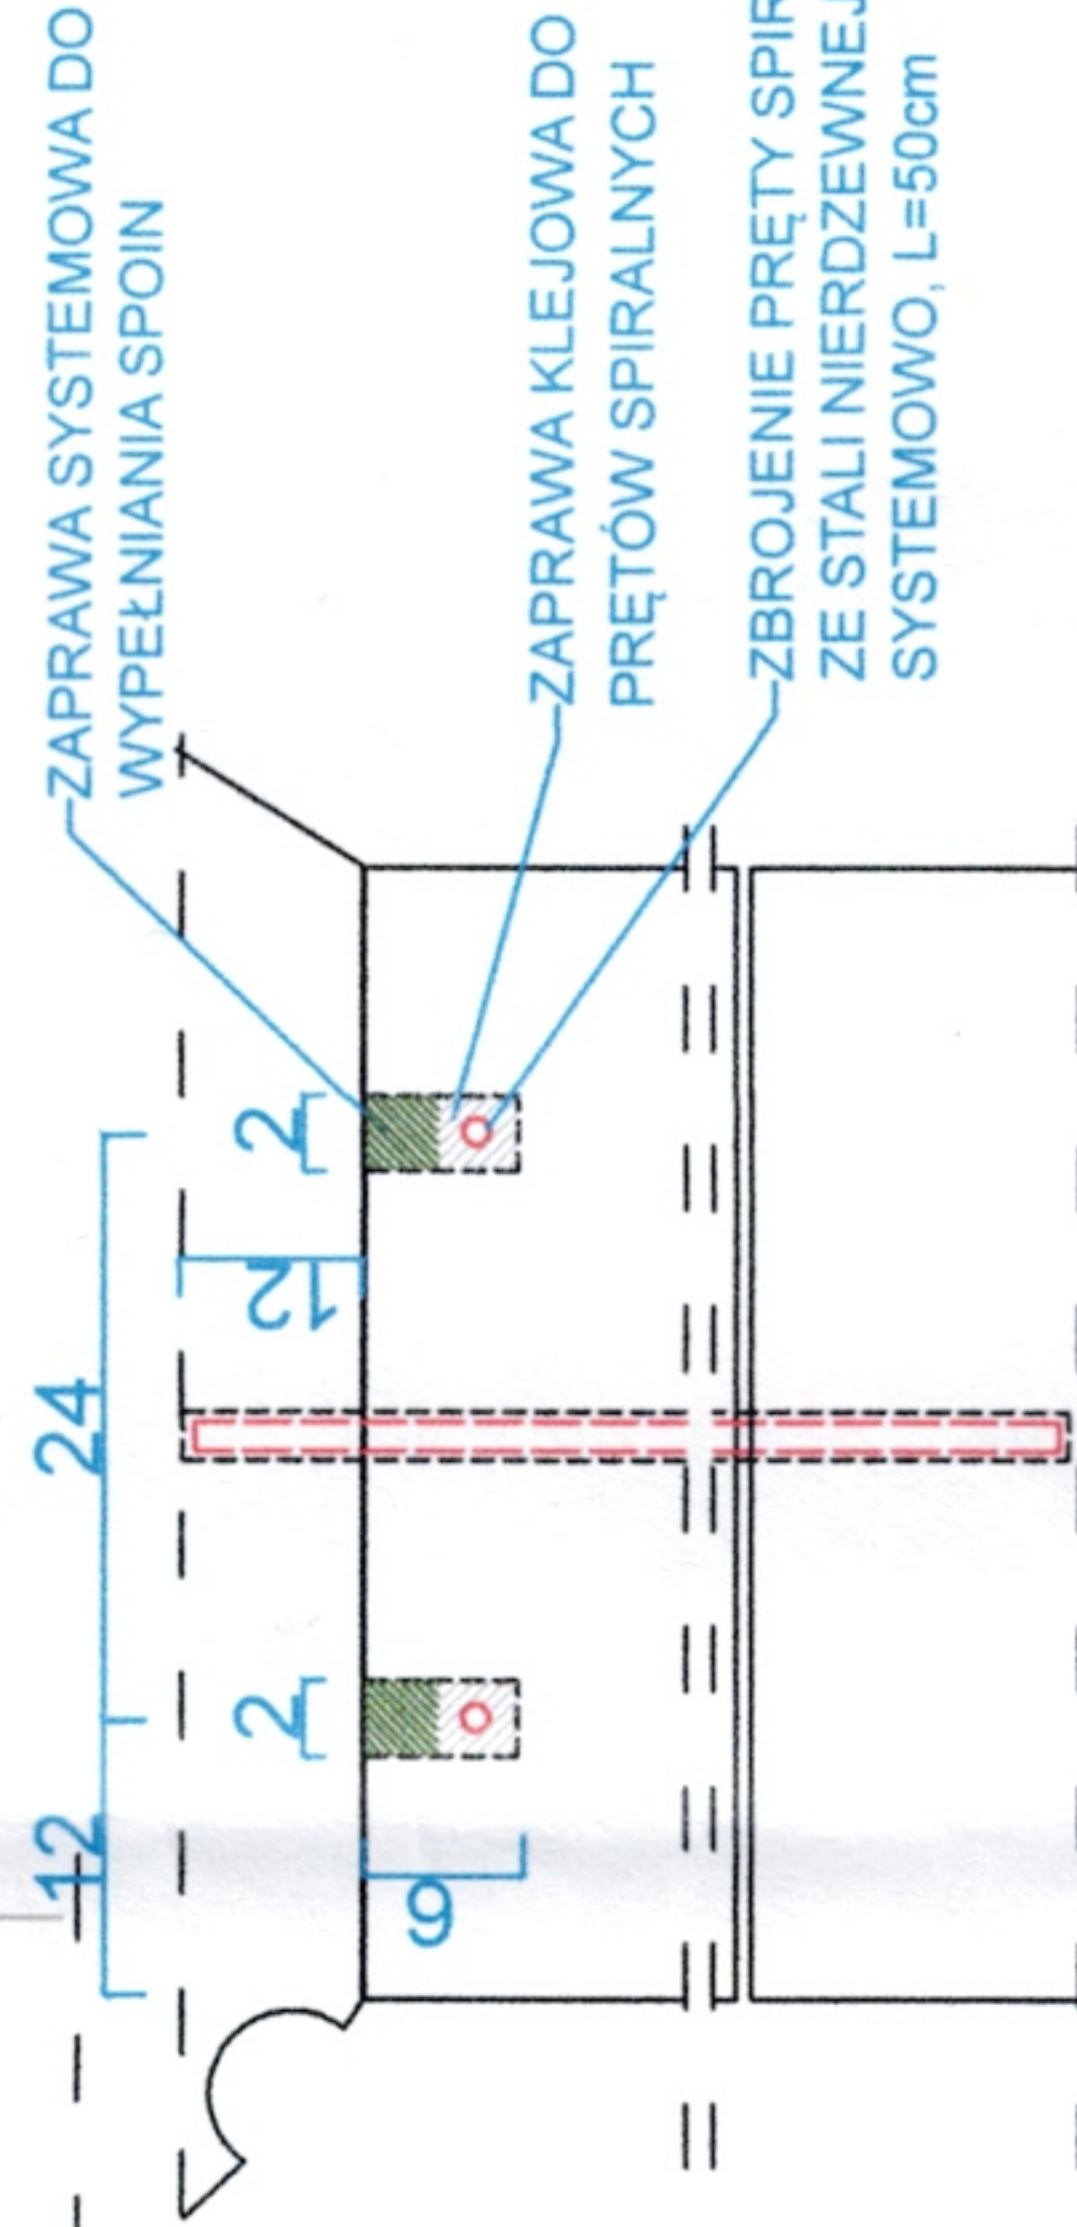

WCZYNIAJĄCY URZĄD
OCENIŁY DZIAŁY
w: Wrocławiu
DELEGATURA W LEGNICY
59-220 Legnica, ul. Zamkowa 2
Tel.: 76 72 13 110

INWESTYCJA: KONSERWACJA I RESTAURACJA PIASKOWEGO WYKUSZU KAPLICY, NADWIESZONEGO NA ŚCIANIE SZCZYTOWEJ PALATIIUM ZAMKU GRODZIEC.	
OBJEKT: ELEWACJA WYKUSZU.	
INWESTOR: ZAMEK GRODZIEC sp. z o.o. 59-516 ZAGRODNO, GRODZIEC 111.	
JEDNOSTKA PROJEKTOWA: DSD-NADZÓR INWESTYCJI, PROJEKTY MAREK GRATKOWSKI, UL. ZŁOTORYJSKA 2, 59-225 CHOJNÓW	
LOKALIZACJA INWESTYCJI: 59-516 ZAGRODNO, DZIAŁKA NR 5/1, OBRĘB GRODZIEC 0002, GMINA ZAGRODNO.	
POWIAT ZŁOTORYJSKI, WOJ. DOLNOŚLĄSKIE, ARKUSZ: 022605_2, 0002_5/1	
Branża: ARCHITEKTURA	Skala:
Nr rysunku: AB/4	Data: Syczeń 2024
TYTUŁ RYSUNKU: SZCZEGÓŁY ROZWIĄZAŃ, PRZEKROJE D-D, E-E, 4-4, POŁOŻENIE KOTEW, SZCZEGÓŁ 1.	
STADIUM: PROJEKT A-B	
Projektantka w branży architektonicznej b.o. mgr inż. arch. Teresa Majewska-Cwiertnia nr upr. 72944.W	