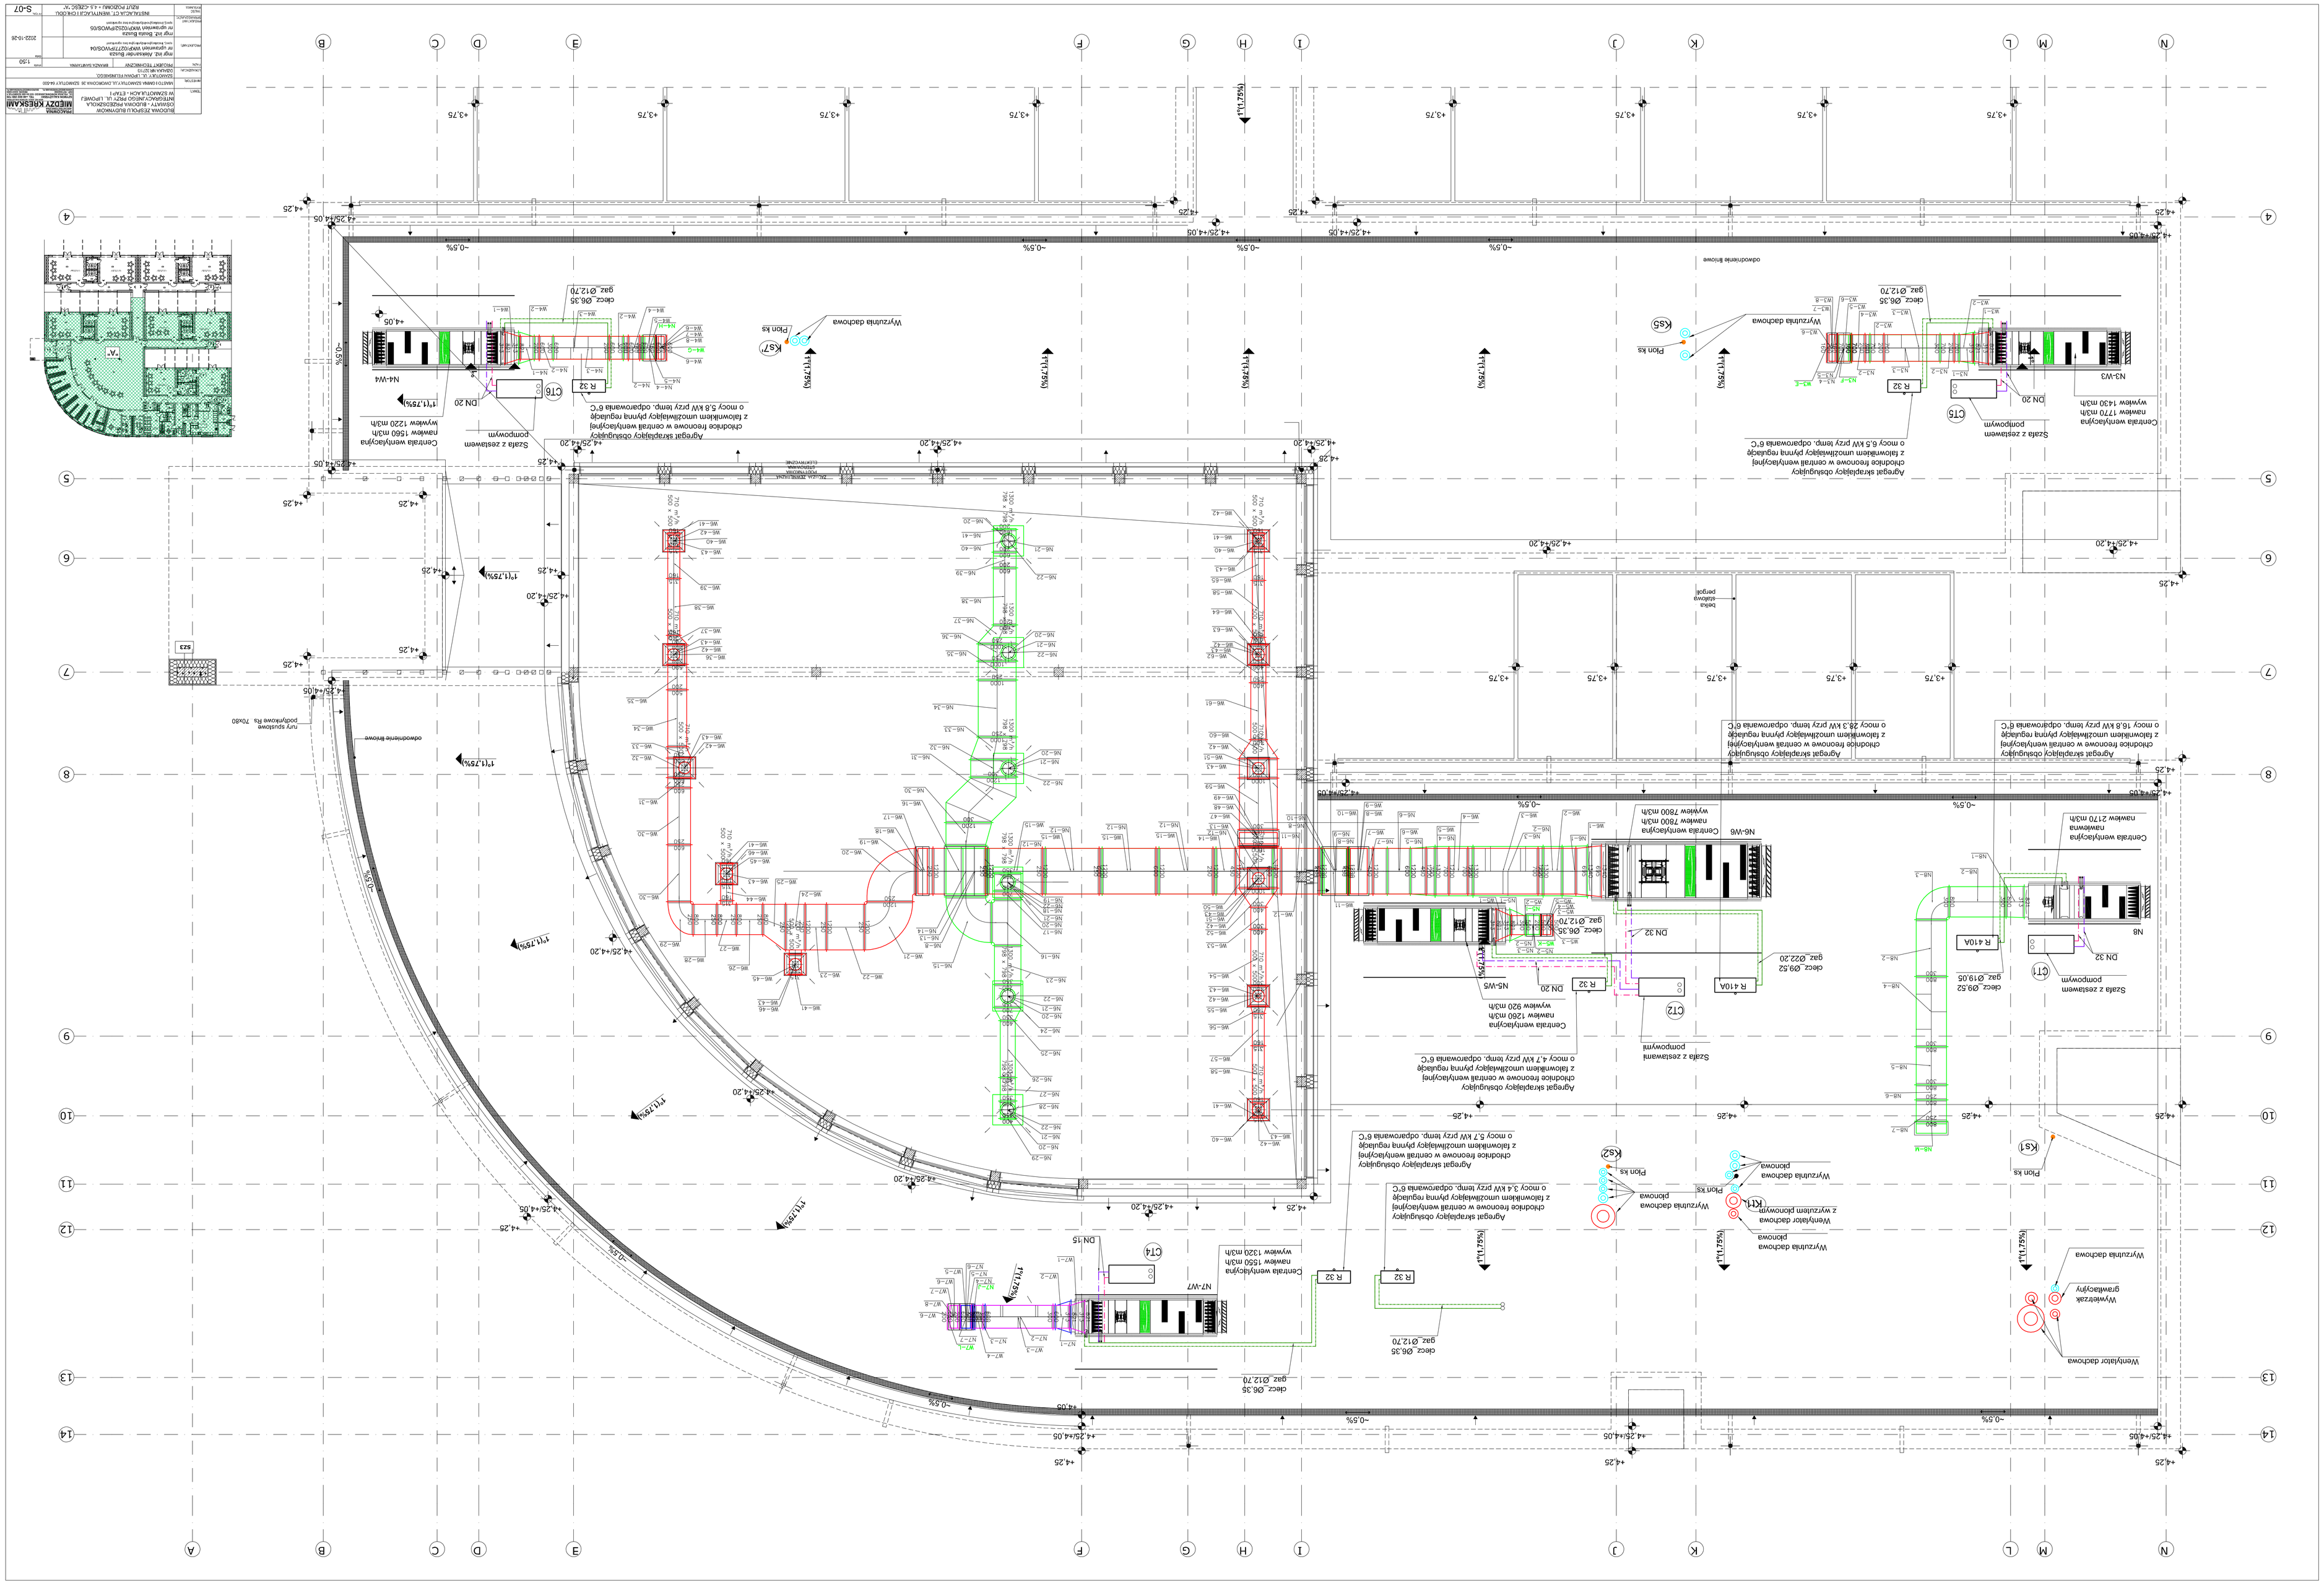

BUDOWA ZESPOŁU BUDYNKÓW
NITEGRACYJNEGO PRZY UL. LIPOWEJ
W SZAMOTULACH - ETAP I
MIEDZY KRESKAMI
Centrala wentylacyjna nawiew 1560 m3/h wywiew 1220 m3/h
Centrala wentylacyjna nawiew 1770 m3/h wywiew 1430 m3/h
Centrala wentylacyjna nawiew 7800 m3/h wywiew 7800 m3/h
Centrala wentylacyjna nawiew 2170 m3/h
Centrala wentylacyjna nawiew 1260 m3/h wywiew 920 m3/h
Centrala wentylacyjna nawiew 1550 m3/h wywiew 1320 m3/h
Agregat skraplający obsługujący chłodnice freonowe w centrali wentylacyjnej z falownikiem umożliwiający płynną regulację o mocy 5,8 kW przy temp. odparowania 6°C
Agregat skraplający obsługujący chłodnice freonowe w centrali wentylacyjnej z falownikiem umożliwiający płynną regulację o mocy 5,7 kW przy temp. odparowania 6°C
Agregat skraplający obsługujący chłodnice freonowe w centrali wentylacyjnej z falownikiem umożliwiający płynną regulację o mocy 3,4 kW przy temp. odparowania 6°C
Agregat skraplający obsługujący chłodnice freonowe w centrali wentylacyjnej z falownikiem umożliwiający płynną regulację o mocy 6,5 kW przy temp. odparowania 6°C
Agregat skraplający obsługujący chłodnice freonowe w centrali wentylacyjnej z falownikiem umożliwiający płynną regulację o mocy 28,3 kW przy temp. odparowania 6°C
Agregat skraplający obsługujący chłodnice freonowe w centrali wentylacyjnej z falownikiem umożliwiający płynną regulację o mocy 16,8 kW przy temp. odparowania 6°C
Agregat skraplający obsługujący chłodnice freonowe w centrali wentylacyjnej z falownikiem umożliwiający płynną regulację o mocy 4,7 kW przy temp. odparowania 6°C
Agregat skraplający obsługujący chłodnice freonowe w centrali wentylacyjnej z falownikiem umożliwiający płynną regulację o mocy 5,7 kW przy temp. odparowania 6°C
Szafa z zestawem pompowym
Szafa z zestawami pompowymi
Wyrzutnia dachowa
Wyrzutnia dachowa plonowa
Wentylator dachowa z wyrzutem plonowym
Wentylator dachowa plonowa
Wywietrzak grawitacyjny
Wentylator dachowa
Plon ks
odwodnienie liniowe