MGOPS - RZUT POMIESZCZEŃ POD KOTŁOWNIĄ

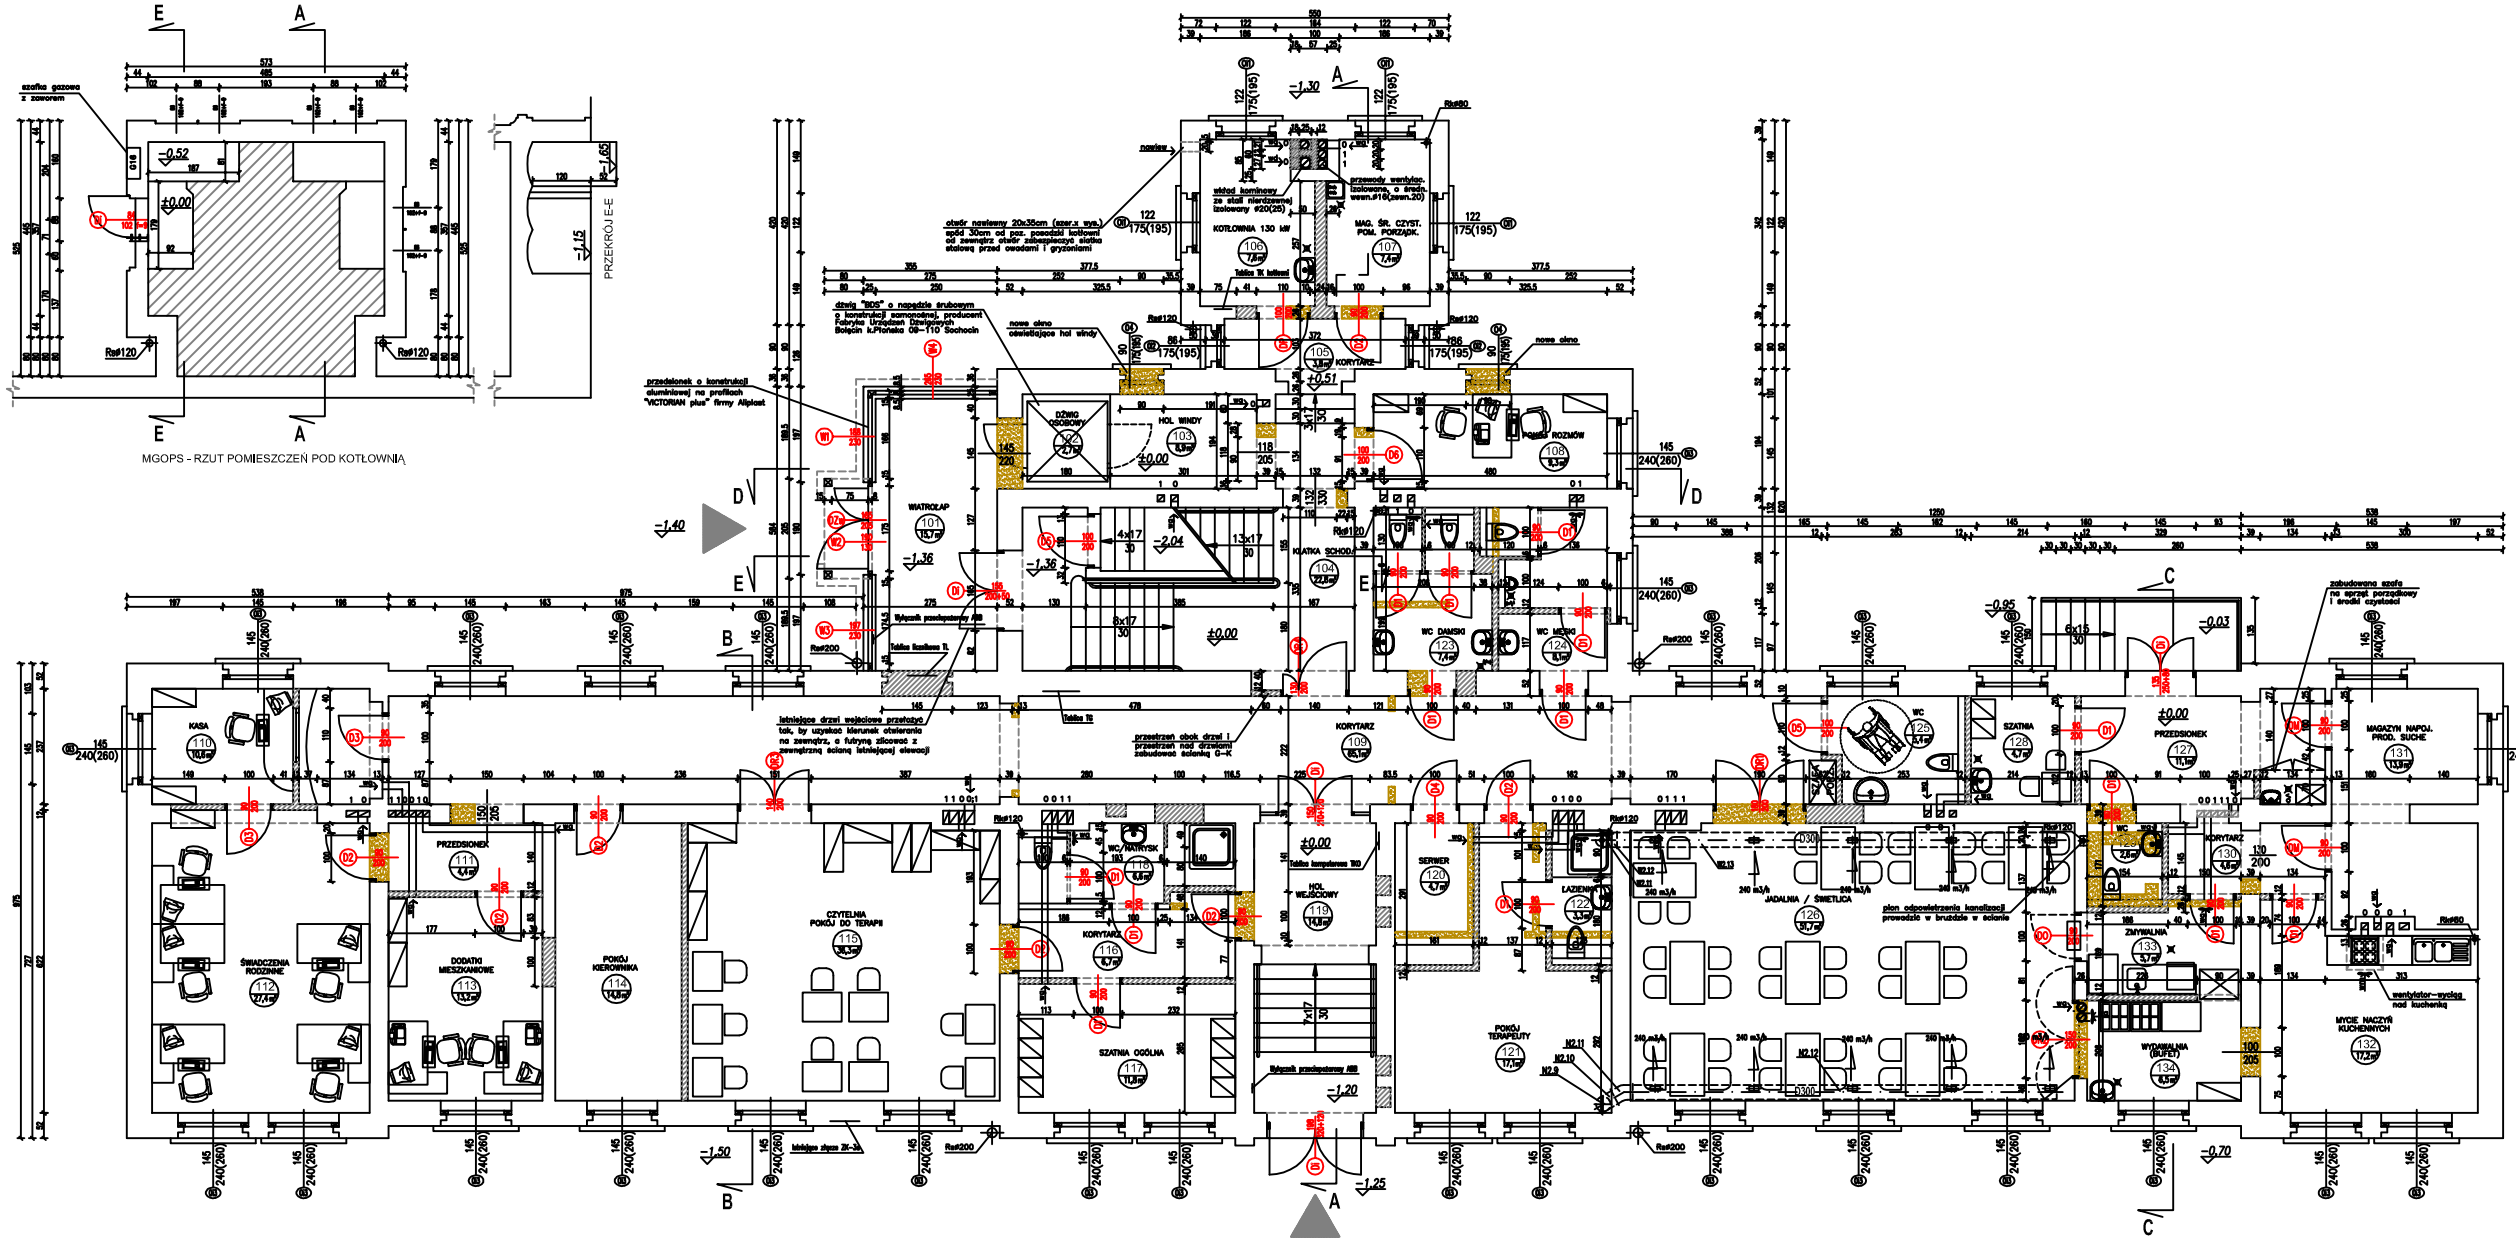
KOTŁOWNIA 130 kW
MAG. SR. CZYST. POM. PORZĄDK.
HOL WINDY
KORYTARZ
DŹWIG OSOBOWY
KLATKA SCHODOWA
WC DAMSKO
WC MĘSKO
WIATROLAP
POKÓJ KIEROWNIKA
DODATKI MIESZKANIOWE
ŚWIADCZENIA RODZINNE
CZYTELNIA POKOJU DO TERAPII
SZATNIA OGÓLNA
HOL WEJŚCIOWY
SERWER
POKÓJ TERAPEUTY
KASA
PRZEDSIONEK
SZATNIA
MAGAZYN NAPOJ. PROD. SUCHE
MYCIE NACZYŃ KUCHENNYCH
ZMYWALNIA
JADALNIA / ŚWIETLICA
POKÓJ ROZMÓW
przedsionek o konstrukcji aluminiowej na profilach "VICTORIAN plus" firmy Alplast
nowe okno
stolarka przeszklona
stolarka pełna
ściana żelbetowa gr. 30
ściana z bloczków betonowych gr. 25
