


ZAŁĄCZNIK DO PFU Przebudowa drogi powiatowej nr 2805D relacji Niedaszów - Zimnik

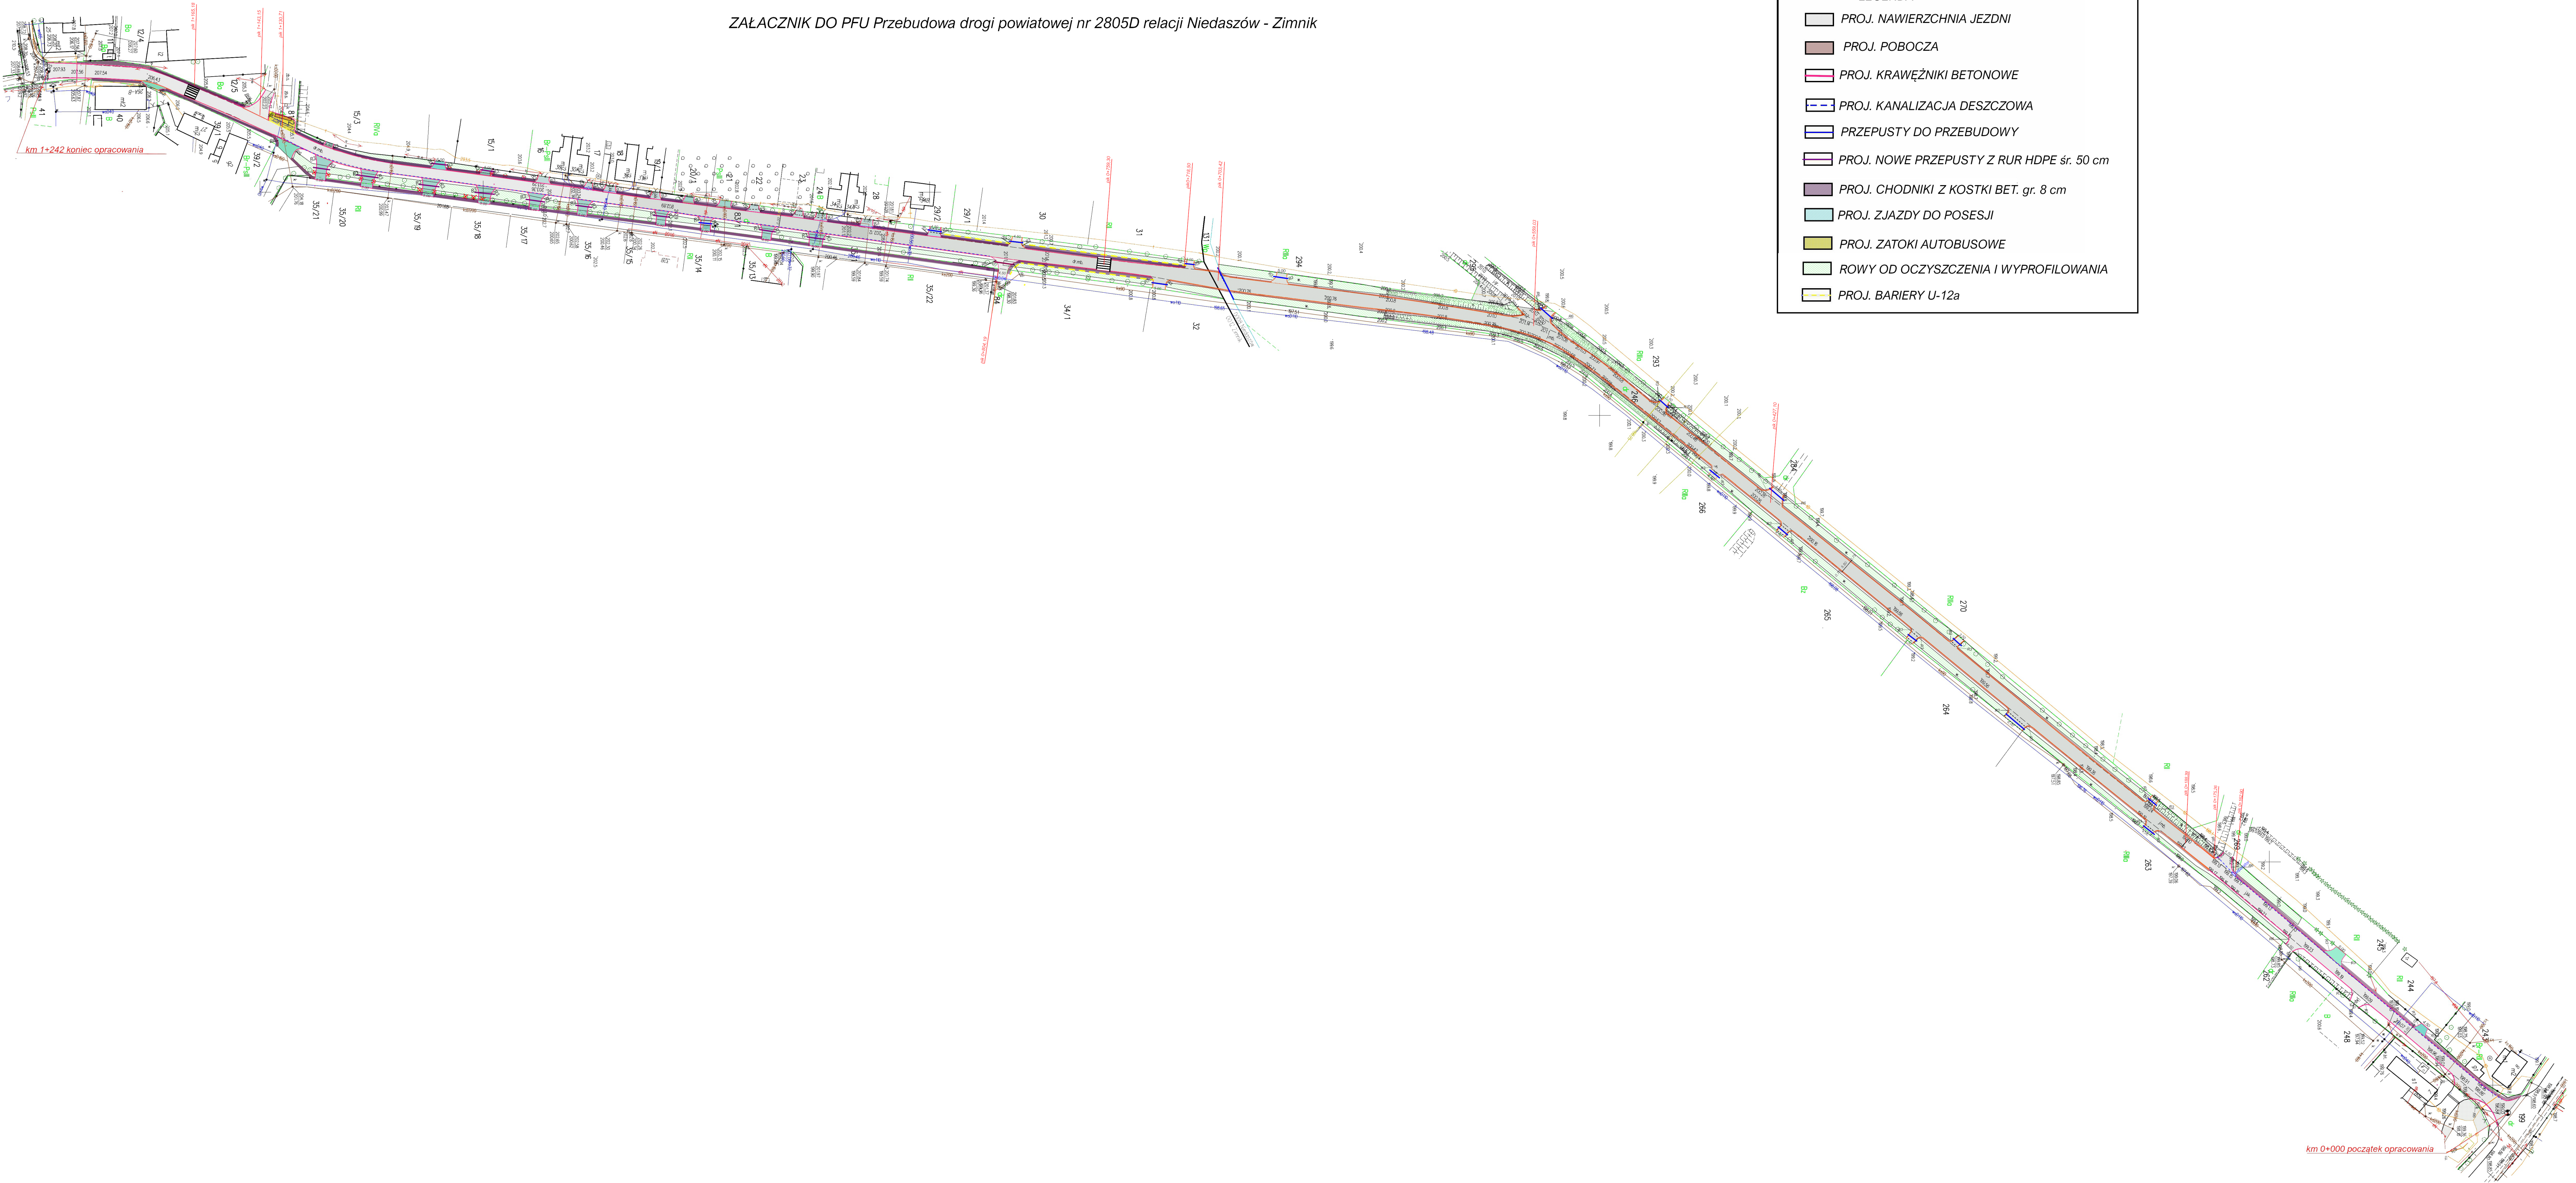

- LEGENDA
- PROJ. NAWIERZCHNIA JEZDNI
  - PROJ. POBOCZA
  - PROJ. KRAWĘŻNIKI BETONOWE
  - PROJ. KANALIZACJA DESZCZOWA
  - PRZEPUSTY DO PRZEBUDOWY
  - PROJ. NOWE PRZEPUSTY Z RUR HDPE śr. 50 cm
  - PROJ. CHODNIKI Z KOSTKI BET. gr. 8 cm
  - PROJ. ZJAZDY DO POSESJI
  - PROJ. ZATOKI AUTOBUSOWE
  - ROWY OD OCZYSZCZENIA I WYPROFILOWANIA
  - PROJ. BARIERY U-12a