


1:100  
1:1000

OZNACZENIE PROFILU: POZIOM PORÓWNAWCZY	
RZĘDNA TERENU ISTN.	
RZĘDNA DNA KANAŁU	
ZAGŁĘBIENIE DNA KANAŁU	
SPADKI, DŁUGOŚCI	
ŚREDNICA, MATERIAŁ	
ODLEGŁOŚCI	
HEKTOMETRY	

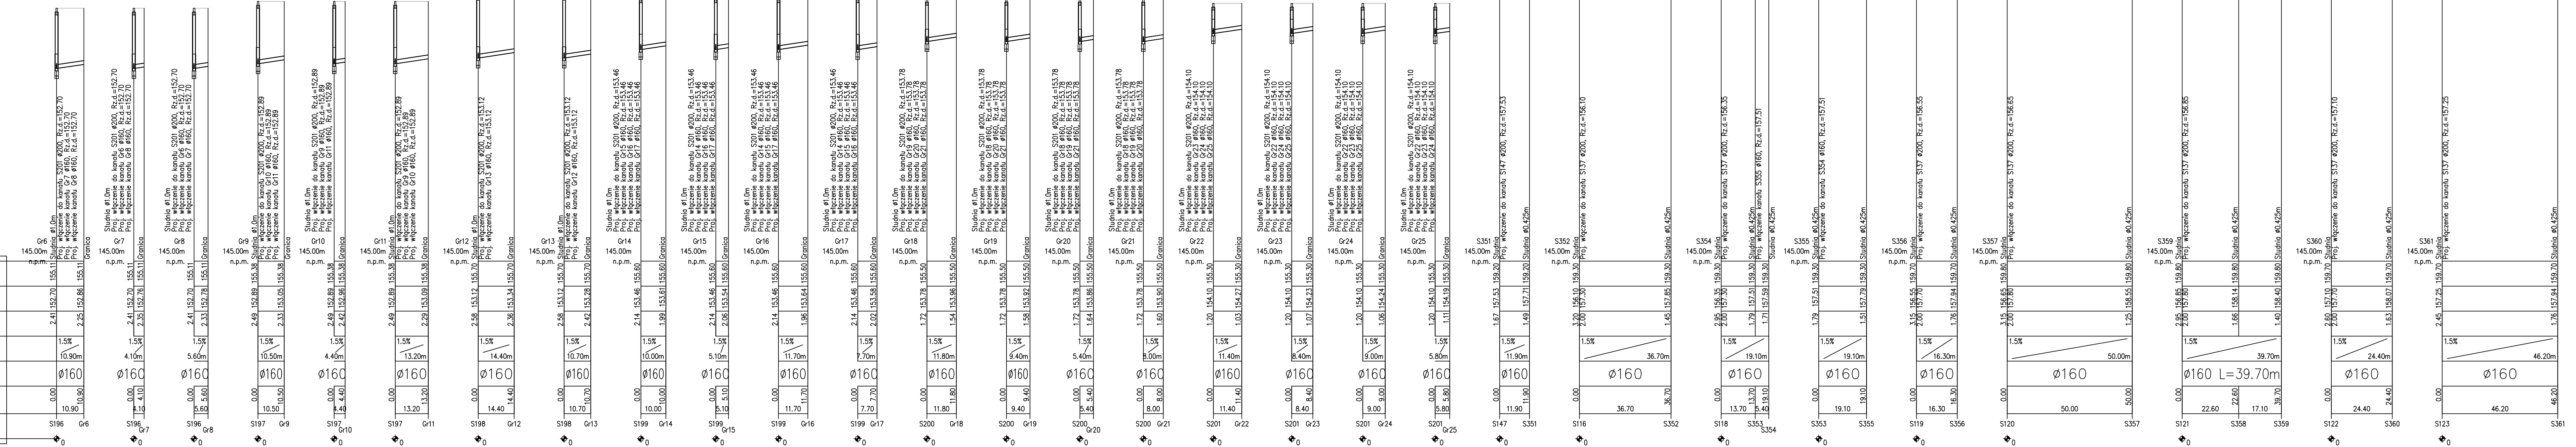

**Przedsiębiorstwo Wielobranżowe "BUDEX"**  
59-400 Jawor ul. Morcinka 7 tel./fax 74 850 17 08

<b>Obiekt:</b> Budowa sieci kanalizacji sanitarnej w Pichorowicach, w ramach programu "Zaprządowanie gospodarki wodno-ściekowej na terenie gminy Udanin". Etap 1 - zadanie 1		<b>Tytuł rysunku:</b> Profil podłużny sieci kanalizacyjnej	
<b>Projektant:</b> mgr inż. Paweł Pabisiak uprawniony do projektowania w spec. instalacyjnej - Nr upr. 307/DOS/10	<b>Podpis:</b>	<b>Investor:</b> Gmina Udanin	<b>Podpis:</b>
<b>Sprawił:</b> mgr inż. Bogdan Spółczyński uprawniony do projektowania w spec. instalacyjnej - Nr upr. 5094/Lw	<b>Podpis:</b>	<b>Stadium:</b> KONCEPCJA	<b>Nr rys.</b> <b>P12</b>
<b>Opracowali:</b> mgr inż. Maria Folińska	<b>Podpis:</b>	<b>Skala:</b> 1:100/1000 <b>Data:</b> 12.07.2021r.	