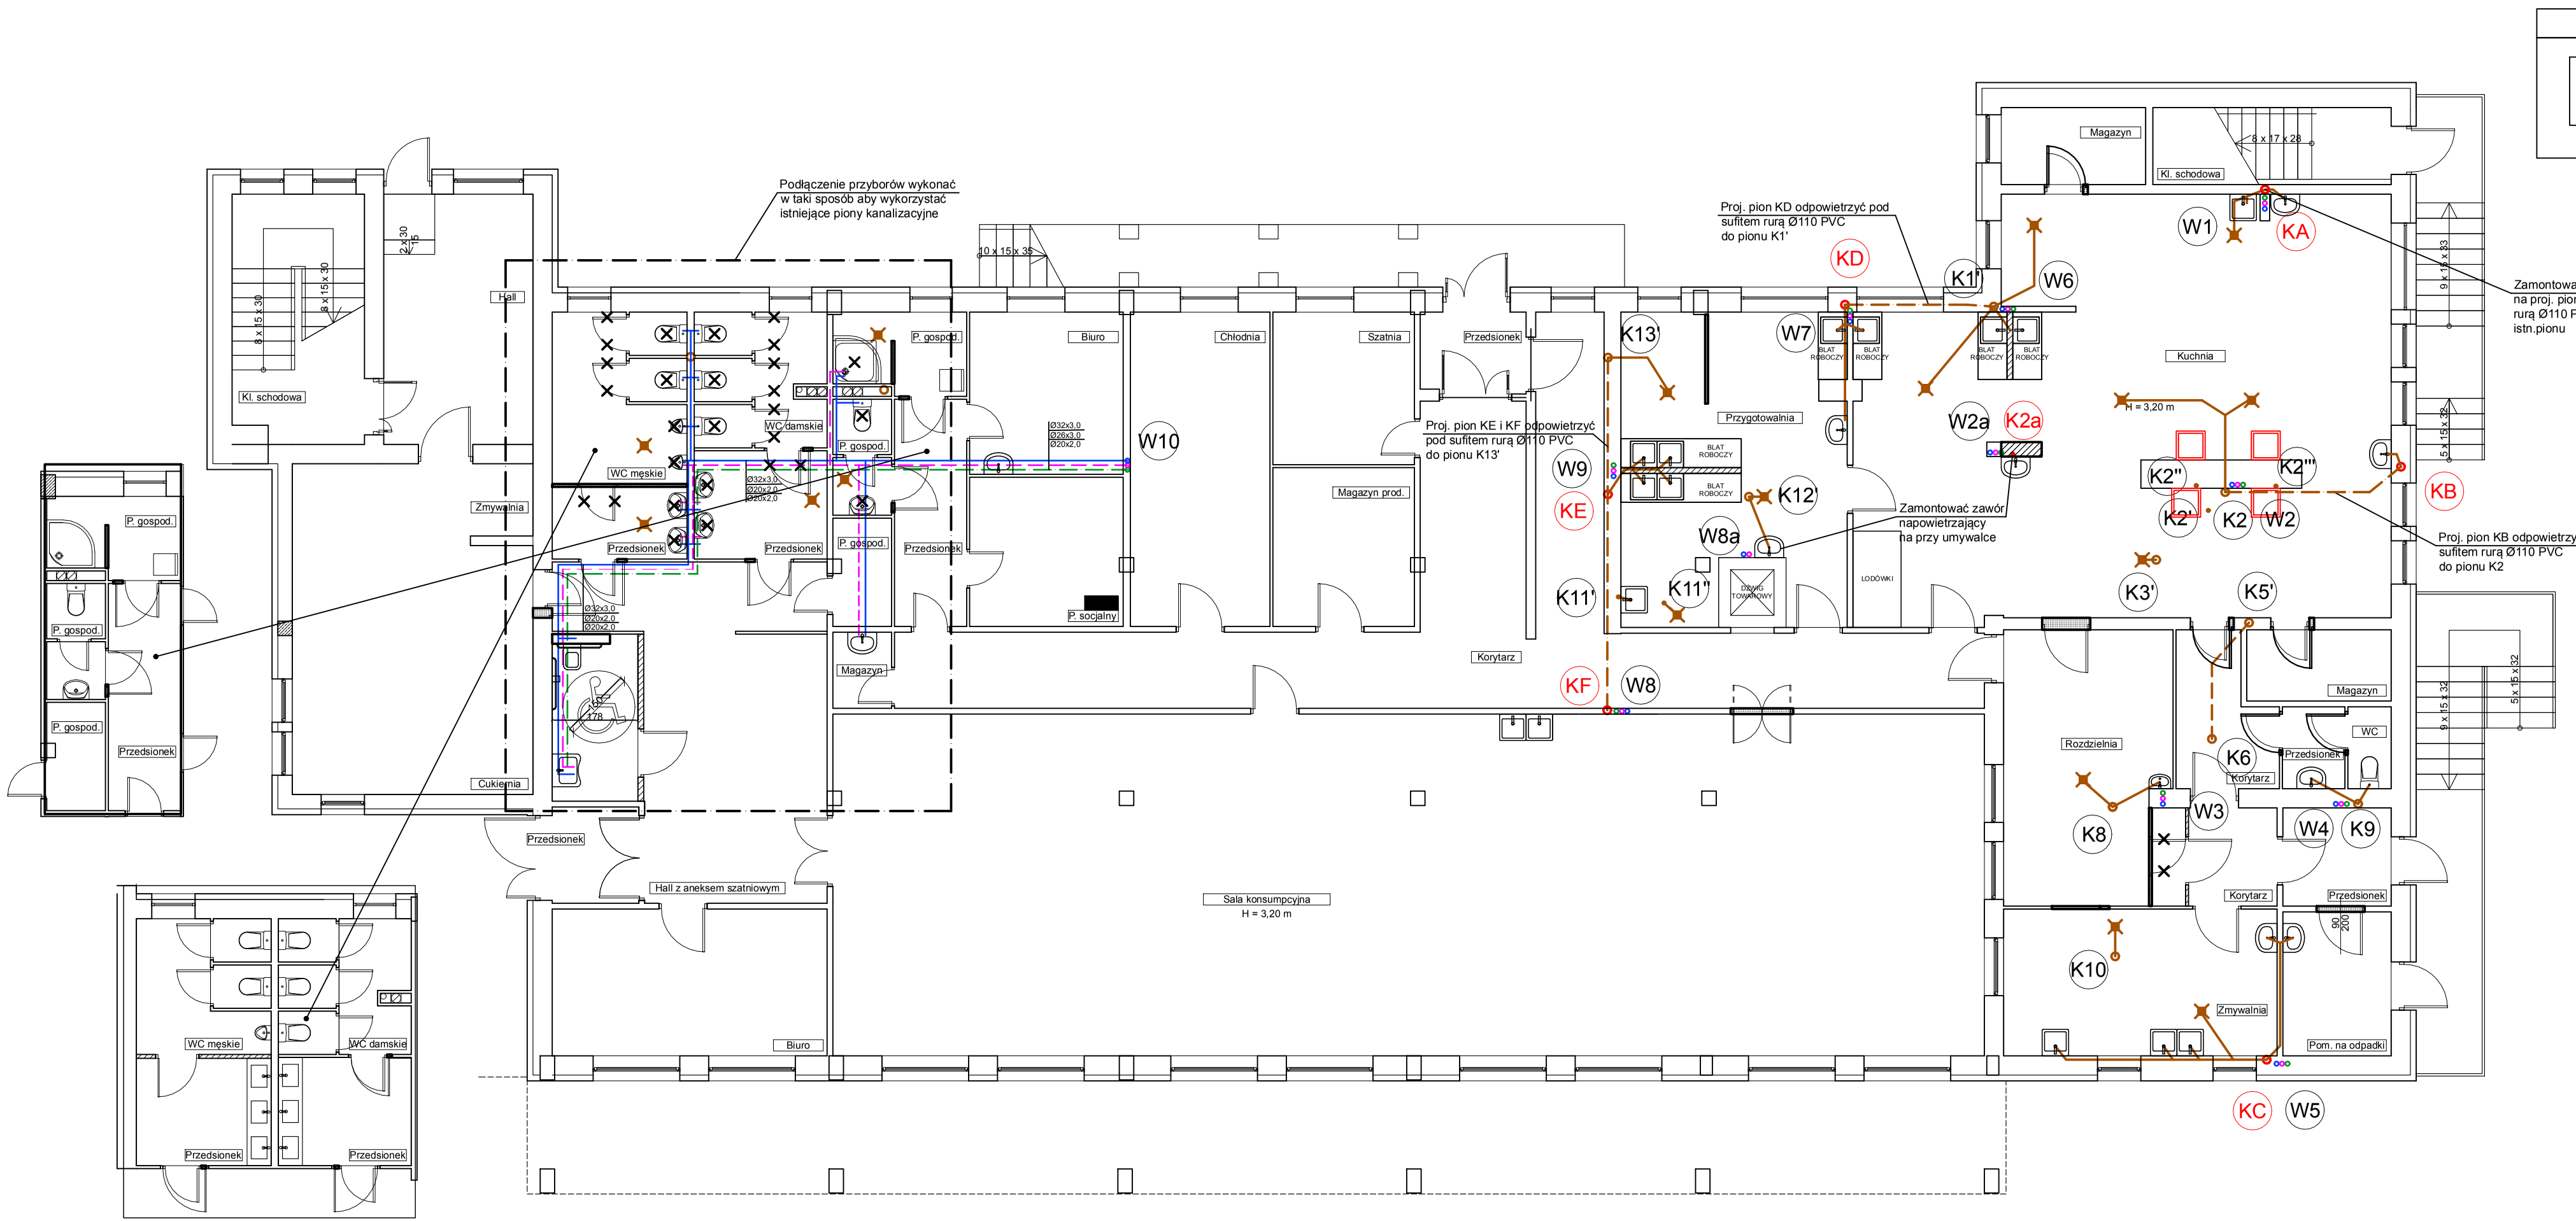

Branża:	Sanitarna
Projektant:	**mgr inż. Michał Kościsz** uprawnienia budowlane do projektowania bez ograniczeń w specjalności sanitarnej nr ewid. PDK/0125/POOS/07
Sprawdzający:	**mgr inż. Rafał Kawecki** uprawnienia budowlane do projektowania bez ograniczeń w specjalności sanitarnej nr ewid. MAP/0574/PWOS/17
Obiekt:	Budynki Zespołu Szkół Zawodowych im. Kazimierza Pułaskiego
Adres:	dz. nr 1531/16, 1567, obręb Gorlice, m. Gorlice
Inwestor:	POWIAT GORLICKI ul. Biecka 3 38 - 300 Gorlice
Data: 2021.03	Skala: 1:50 / Nr rys: 2
Nazwa rysunku:	RZUT PARTERU - WEWNĘTRZNE INSTALACJE WOD-KAN
Stadium:	PROJEKT BUDOWLANO - WYKONAWCZY
Kod rysunku:	S.02
Jednostka projektowa:	F-PROJEKT mgr inż. Marek Fijałkowski, tel. 606 702 851 33-300 Nowy Sącz, ul. Słowacka 31