


ELEWACJA WSCHODNIA

SKALA 1:50

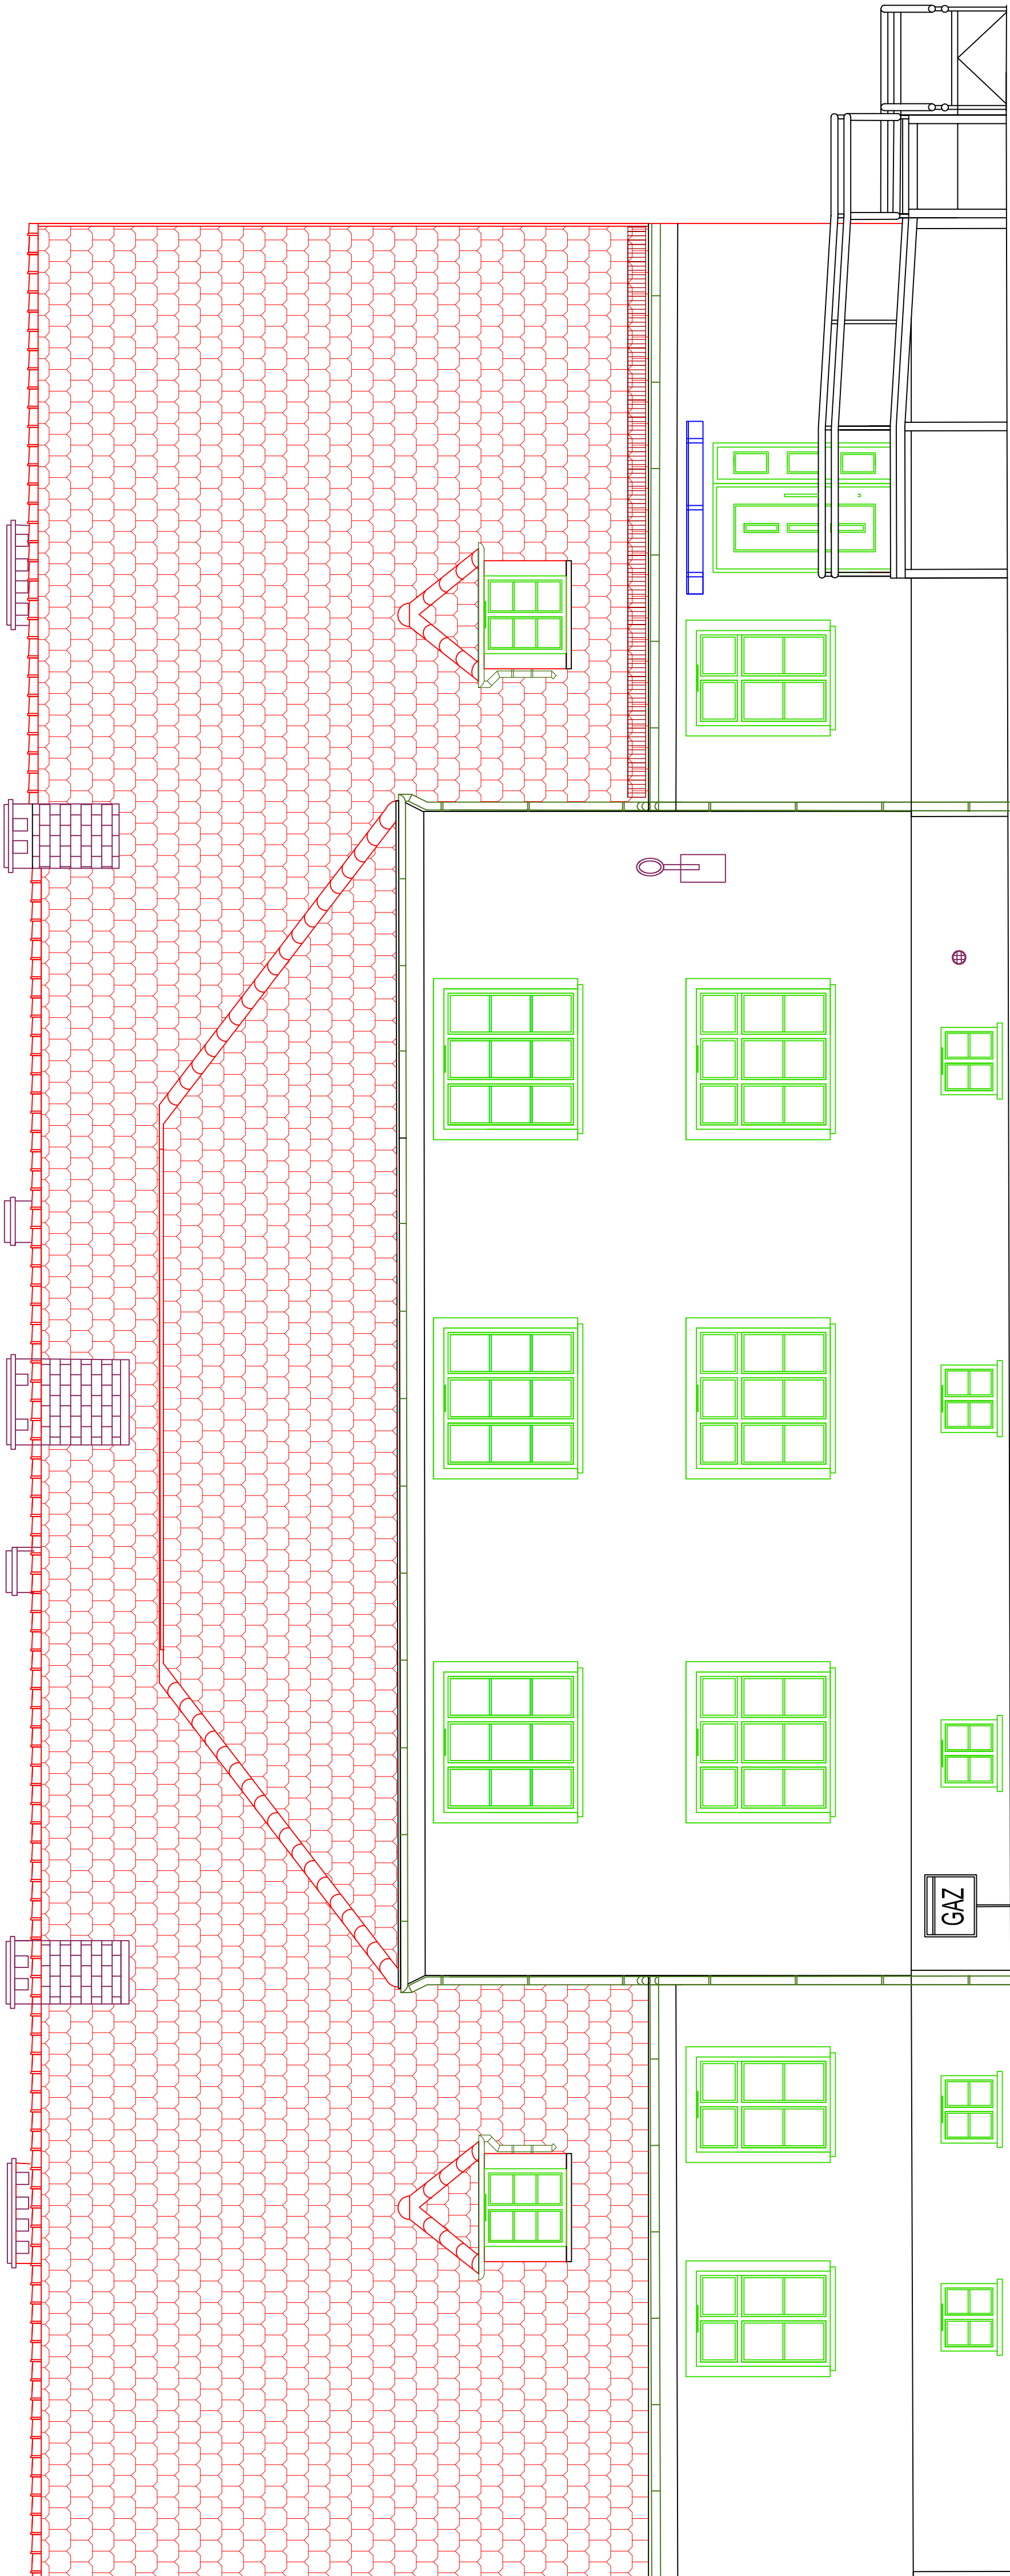

SPOSÓB WYKOŃCZENIA ELEWACJI:

1. DACH - dachówka karpiówka ceramiczna w kolorze ceglastym układana w podwójną koronkę.
2. WYKOŃCZENIE BOKÓW LUKARN- dachówka wieżyczkowa w kolorze ceglastym
3. RYNNY I RURY SPIUSTOWE, OBROBKI BLACHARSKIE- z blachy tytan-cynk
4. ŁAWY KOMINIARSKIE, STOPNIE KOMINIARSKIE, PLOTKI ŚNIEGOWE, KOMINKI WENTYLACYJNE I KANALIZACYJNE SYSTEMOWE - w kolorze dachu
5. KOMINY PONAD DACHEM - murowane z cegły klinkowej w kolorze dachu
6. COKÓŁ - ocieplony metodą lekką moką, wykończony tynkiem mozaikowym drobnoziarnistym
7. ODKRYTE ELEMENTY DREWNIANE - zabezpieczone ogniochronnie, malowane w kolorze ciemny orzech
8. ELEWACJE:
 - ściana docieplona metodą lekką moką, wykończona tynkiem mineralnym, malowana farbą silikonową w kolorze 16033 lub 16025 wg wzornika StoDesign
 - opaski okienne zlicowane ze ścianą elewacji, gzymsy okapowy malowane farbą silikonową w kolorze 16012 wg wzornika StoDesign
9. PODOKIENNIKI ZEWNĘTRZNE: z kształtek ceramicznych z okapnikiem;
10. ZADASZENIA nad wejściami: dachówka w kolorze ceglastym
11. STOLARKA OKIENNA:
 - okna parteru, piętra i poddasza: PCV w kolorze białym
 - okna piwnic: PCV w kolorze białym
12. STOLARKA DRZWIOWA ZEWNĘTRZNA: aluminiowe lub drewniane.

PRACOWNIA 202 PROJEKTOWA		Barbara Kruczkowska Dziwogóra, ul. Wymysłowa 44-45 Między Rzeczno - miejscowość: Wągrowiec	
Nazwa obiektu budowlanego:		PRZEBUDOWIA BUDYNKU DOMU DZIECKA W SULEJOWIE	
Adres obiektu budowlanego:		Adres obiektu budowlanego: ul. Sulejowska 9, 18-200 Sulejów, działka nr ewid. 355/9, ośrodek 0048 Sulejów III, jedn. ewid. ul. Sulejowska 9, 18-200 Sulejów, działka nr ewid. 355/9, ośrodek 0048 Sulejów III, jedn. ewid.	
Tytuł rysunku:		ELEWACJA WSCHODNIA	
Projektant:	Strona:	Program:	Skala rys.:
mgr inż. MICHAŁ KRUCZKOWSKI	28.05.2024 r.	PROGRAM FUNKCJONALNO- UŻYTKOWY (PFU)	1:50
Zespół projektowy:	Strona:	Program:	Skala rys.:
mgr inż. BARBARA KRUCZKOWSKA	28.05.2024 r.	PROGRAM FUNKCJONALNO- UŻYTKOWY (PFU)	1:50
Nr rys.:		PFU-15	