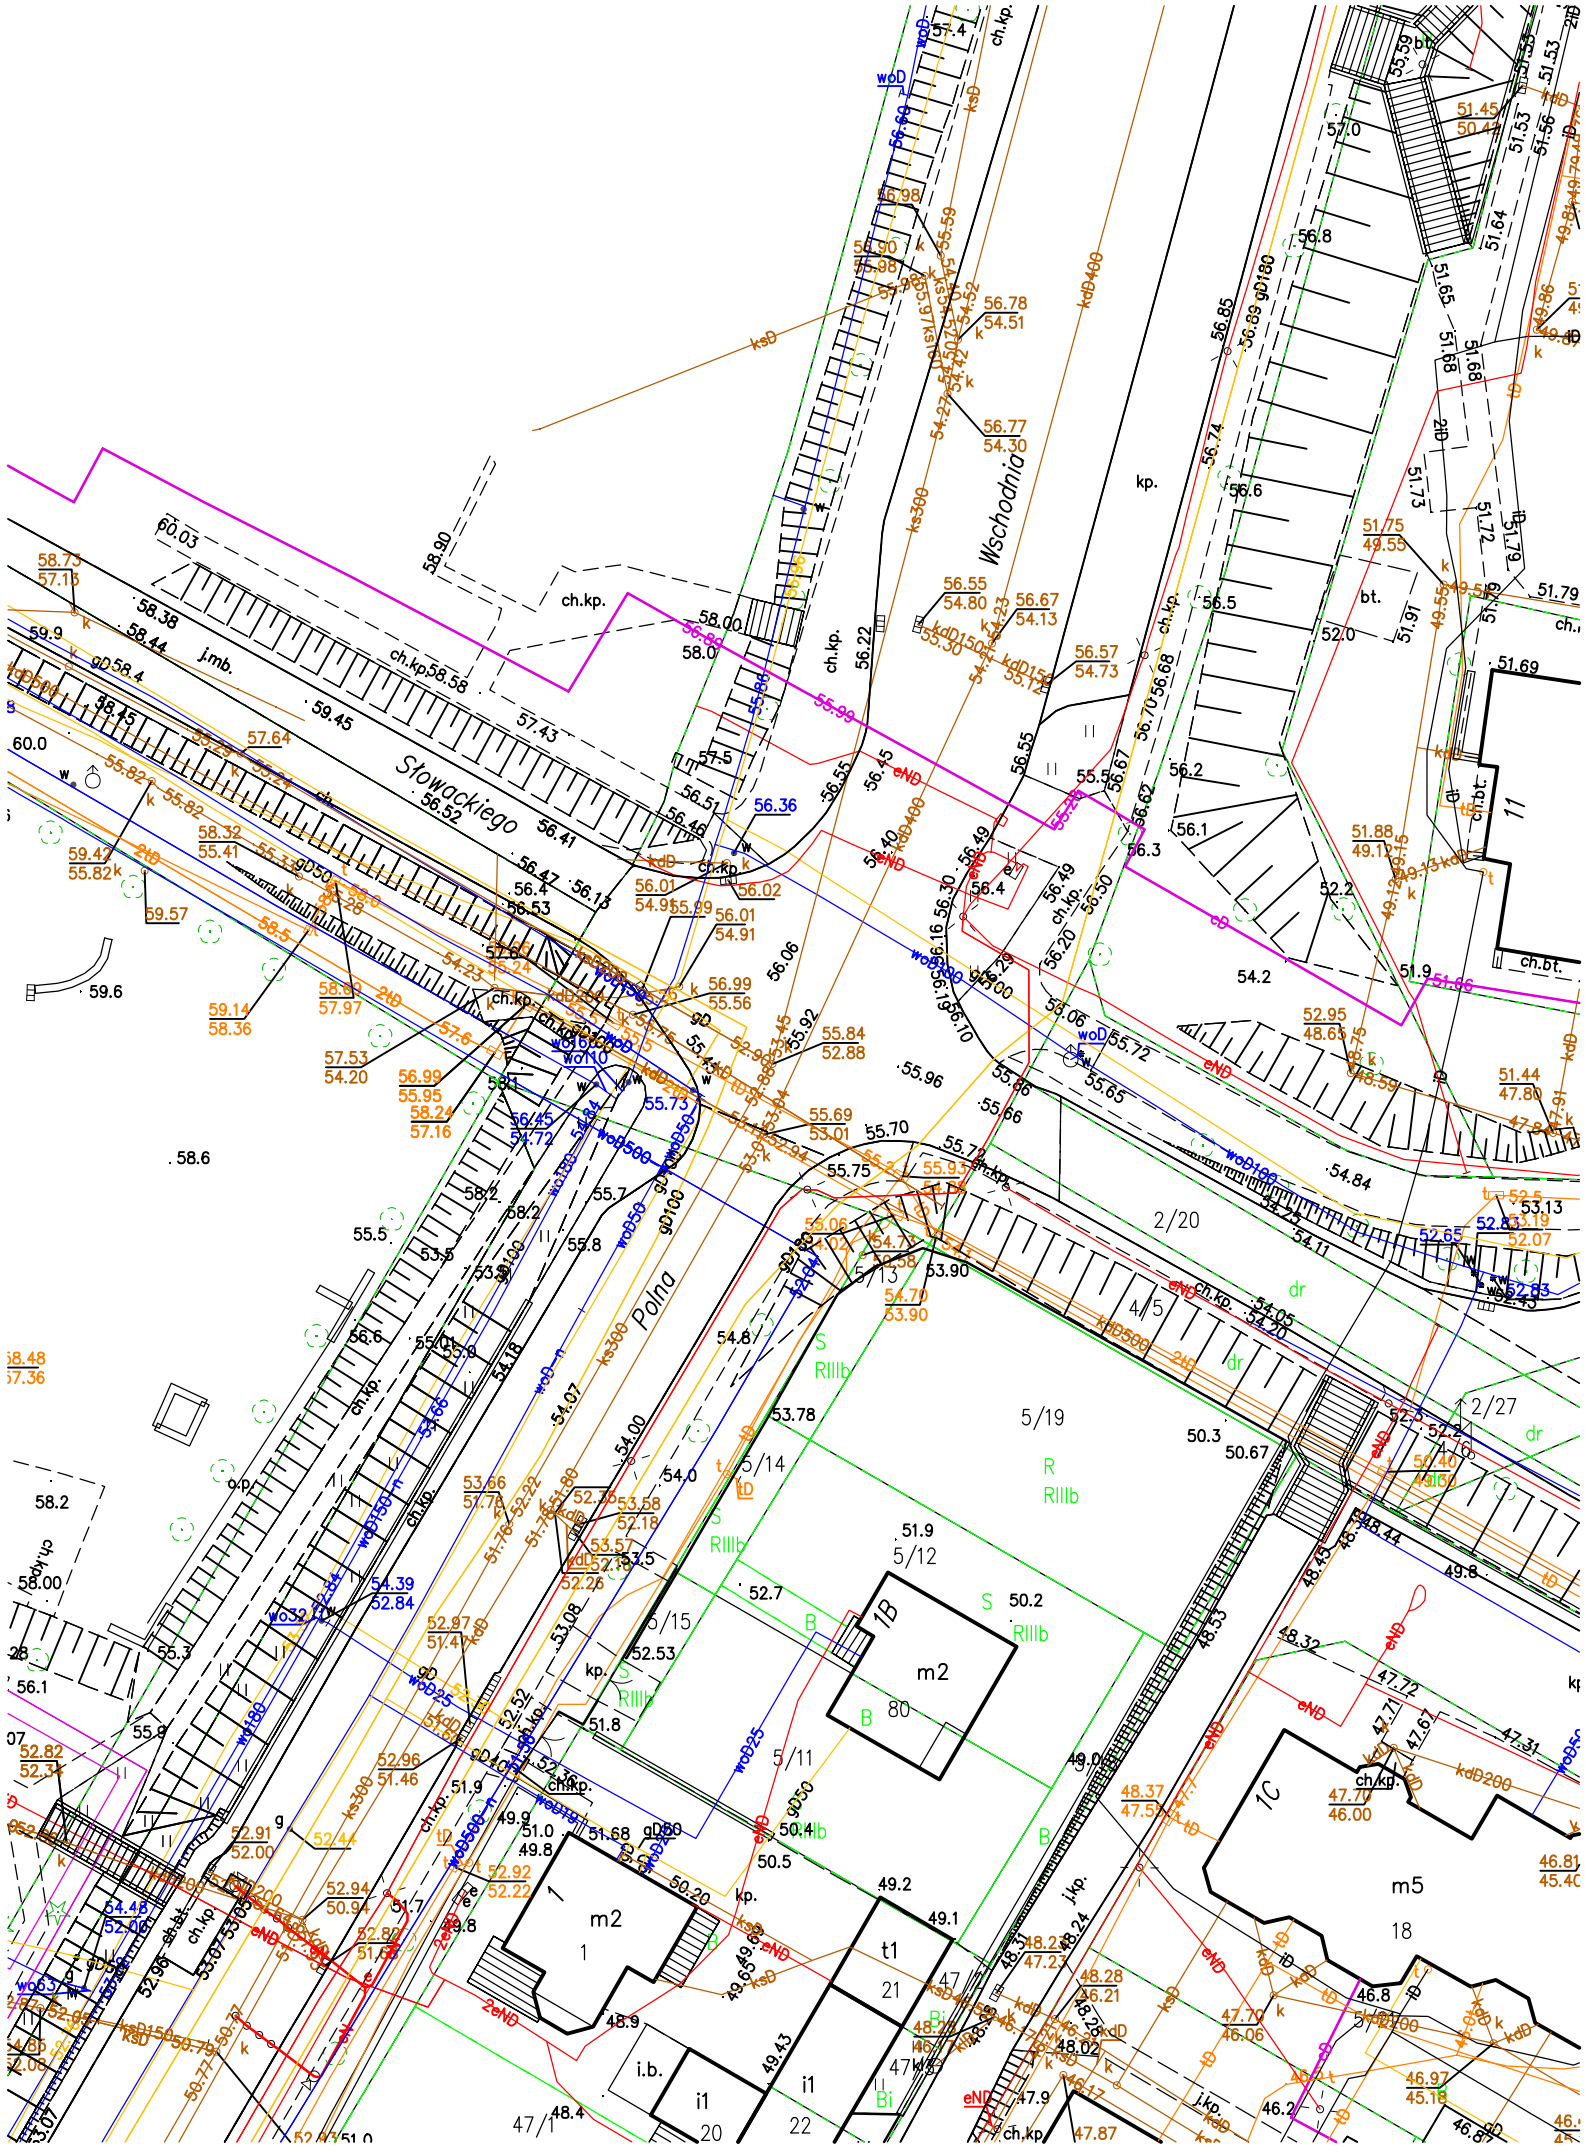
Słowackiego
Wschodnia
Polna
m2
1
m2
1B
80
m5
1C
18
t1
21
i1
20
i1
22
i.b.
2/20
2/27
5/19
5/14
5/15
5/11
5/12
5/13
4/5
11
47/1