


RZUT I PIĘTRA, skala 1:100

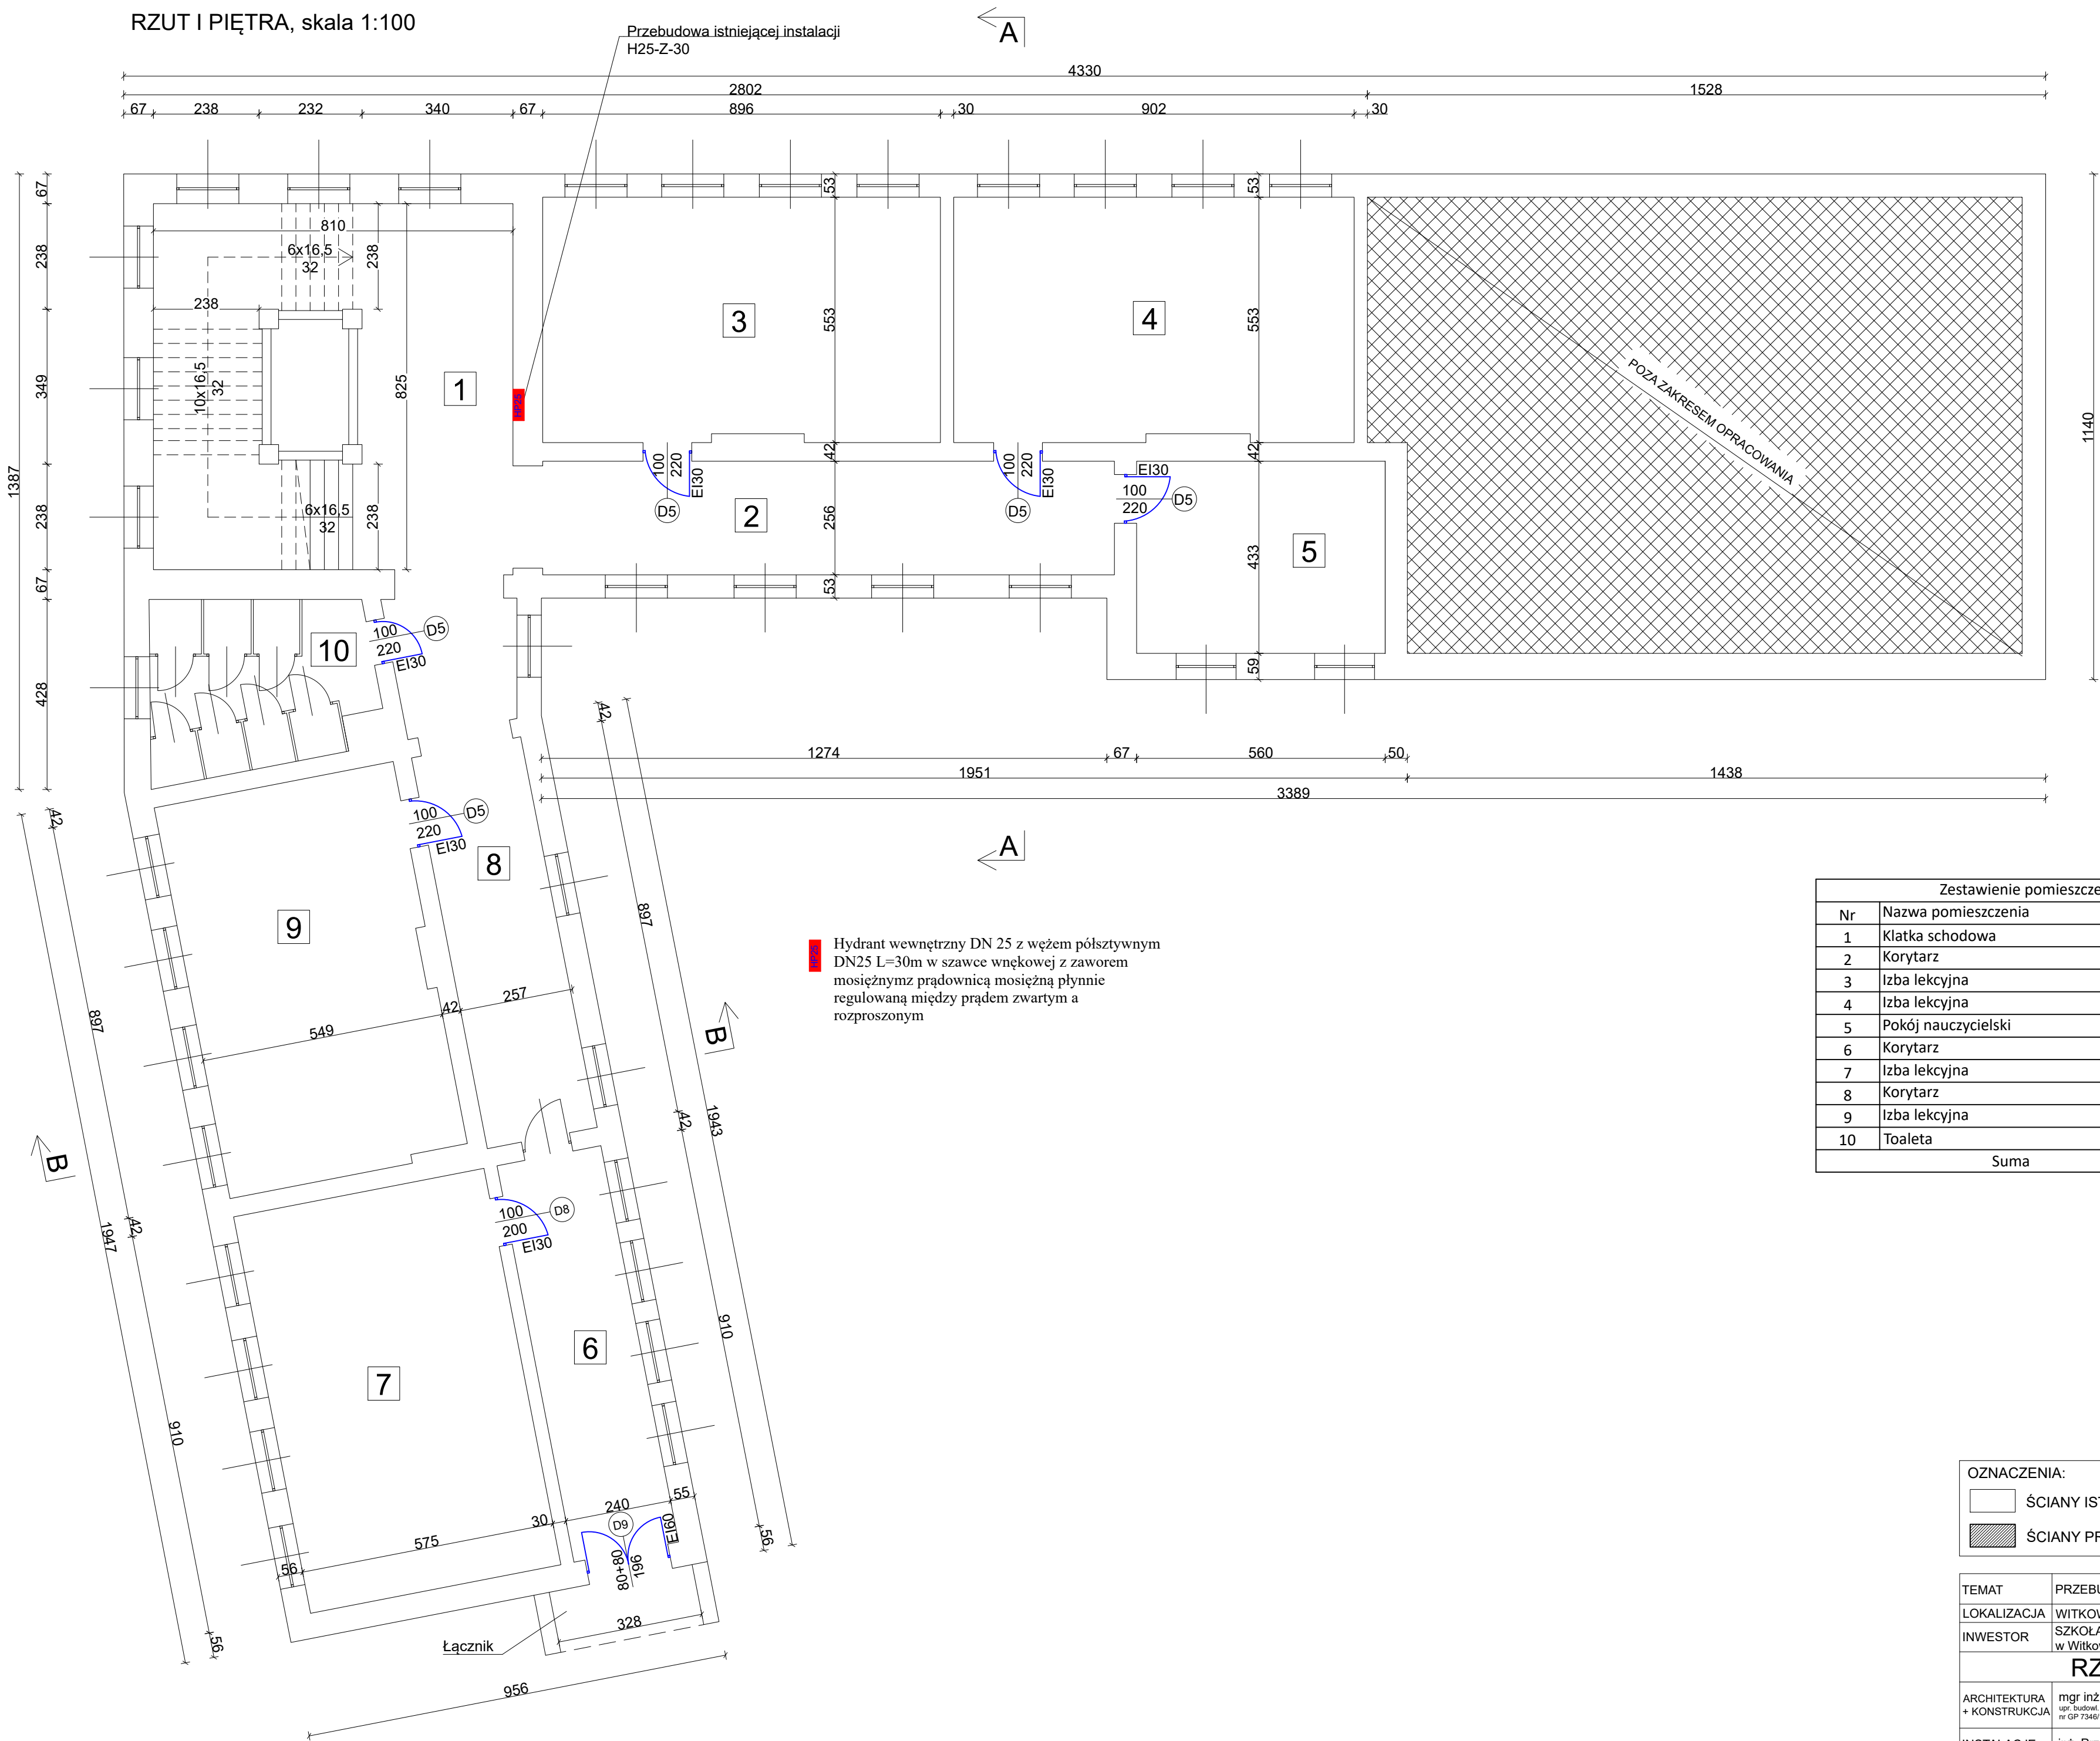

Zestawienie pomieszczeń - I piętro		
Nr	Nazwa pomieszczenia	Pow. [m2]
1	Klatka schodowa	29,28
2	Korytarz	34,51
3	Izba lekcyjna	49,55
4	Izba lekcyjna	49,88
5	Pokój nauczycielski	24,25
6	Korytarz	21,84
7	Izba lekcyjna	52,33
8	Korytarz	33,21
9	Izba lekcyjna	49,25
10	Toaleta	18,54
Suma		362,63

OZNACZENIA:	
	ŚCIANY ISTNIEJĄCE
	ŚCIANY PROJEKTOWANE

TEMAT	PRZEBUDOWA BUDYNKU SZKOŁY PODSTAWOWEJ		
LOKALIZACJA	WITKOWO, UL. POZNAŃSKA 47, dz. nr ewid. 958 i 959		
INWESTOR	SZKOŁA PODSTAWOWA nr 1 im. Adama Borysa w Witkowie		
RZUT I PIĘTRA			
ARCHITEKTURA + KONSTRUKCJA	mgr inż. Jan Gołańczyk upr. budowl. w specj. konstrukcyjno-budowlanej nr GP 7346/1991	<div>-----</div> <div>PODPIS</div>	RYS. NR <b>3</b> SKALA <b>1:100</b>  MAJ 2023
INSTALACJE SANITARNE	inż. Przemysław Żurawicki upr. budowl. w specj. instalacje sanitarne nr KUP10070/PWCS/09	<div>-----</div> <div>PODPIS</div>	
OPRACOWAŁ	mgr inż. Mateusz Gołańczyk		