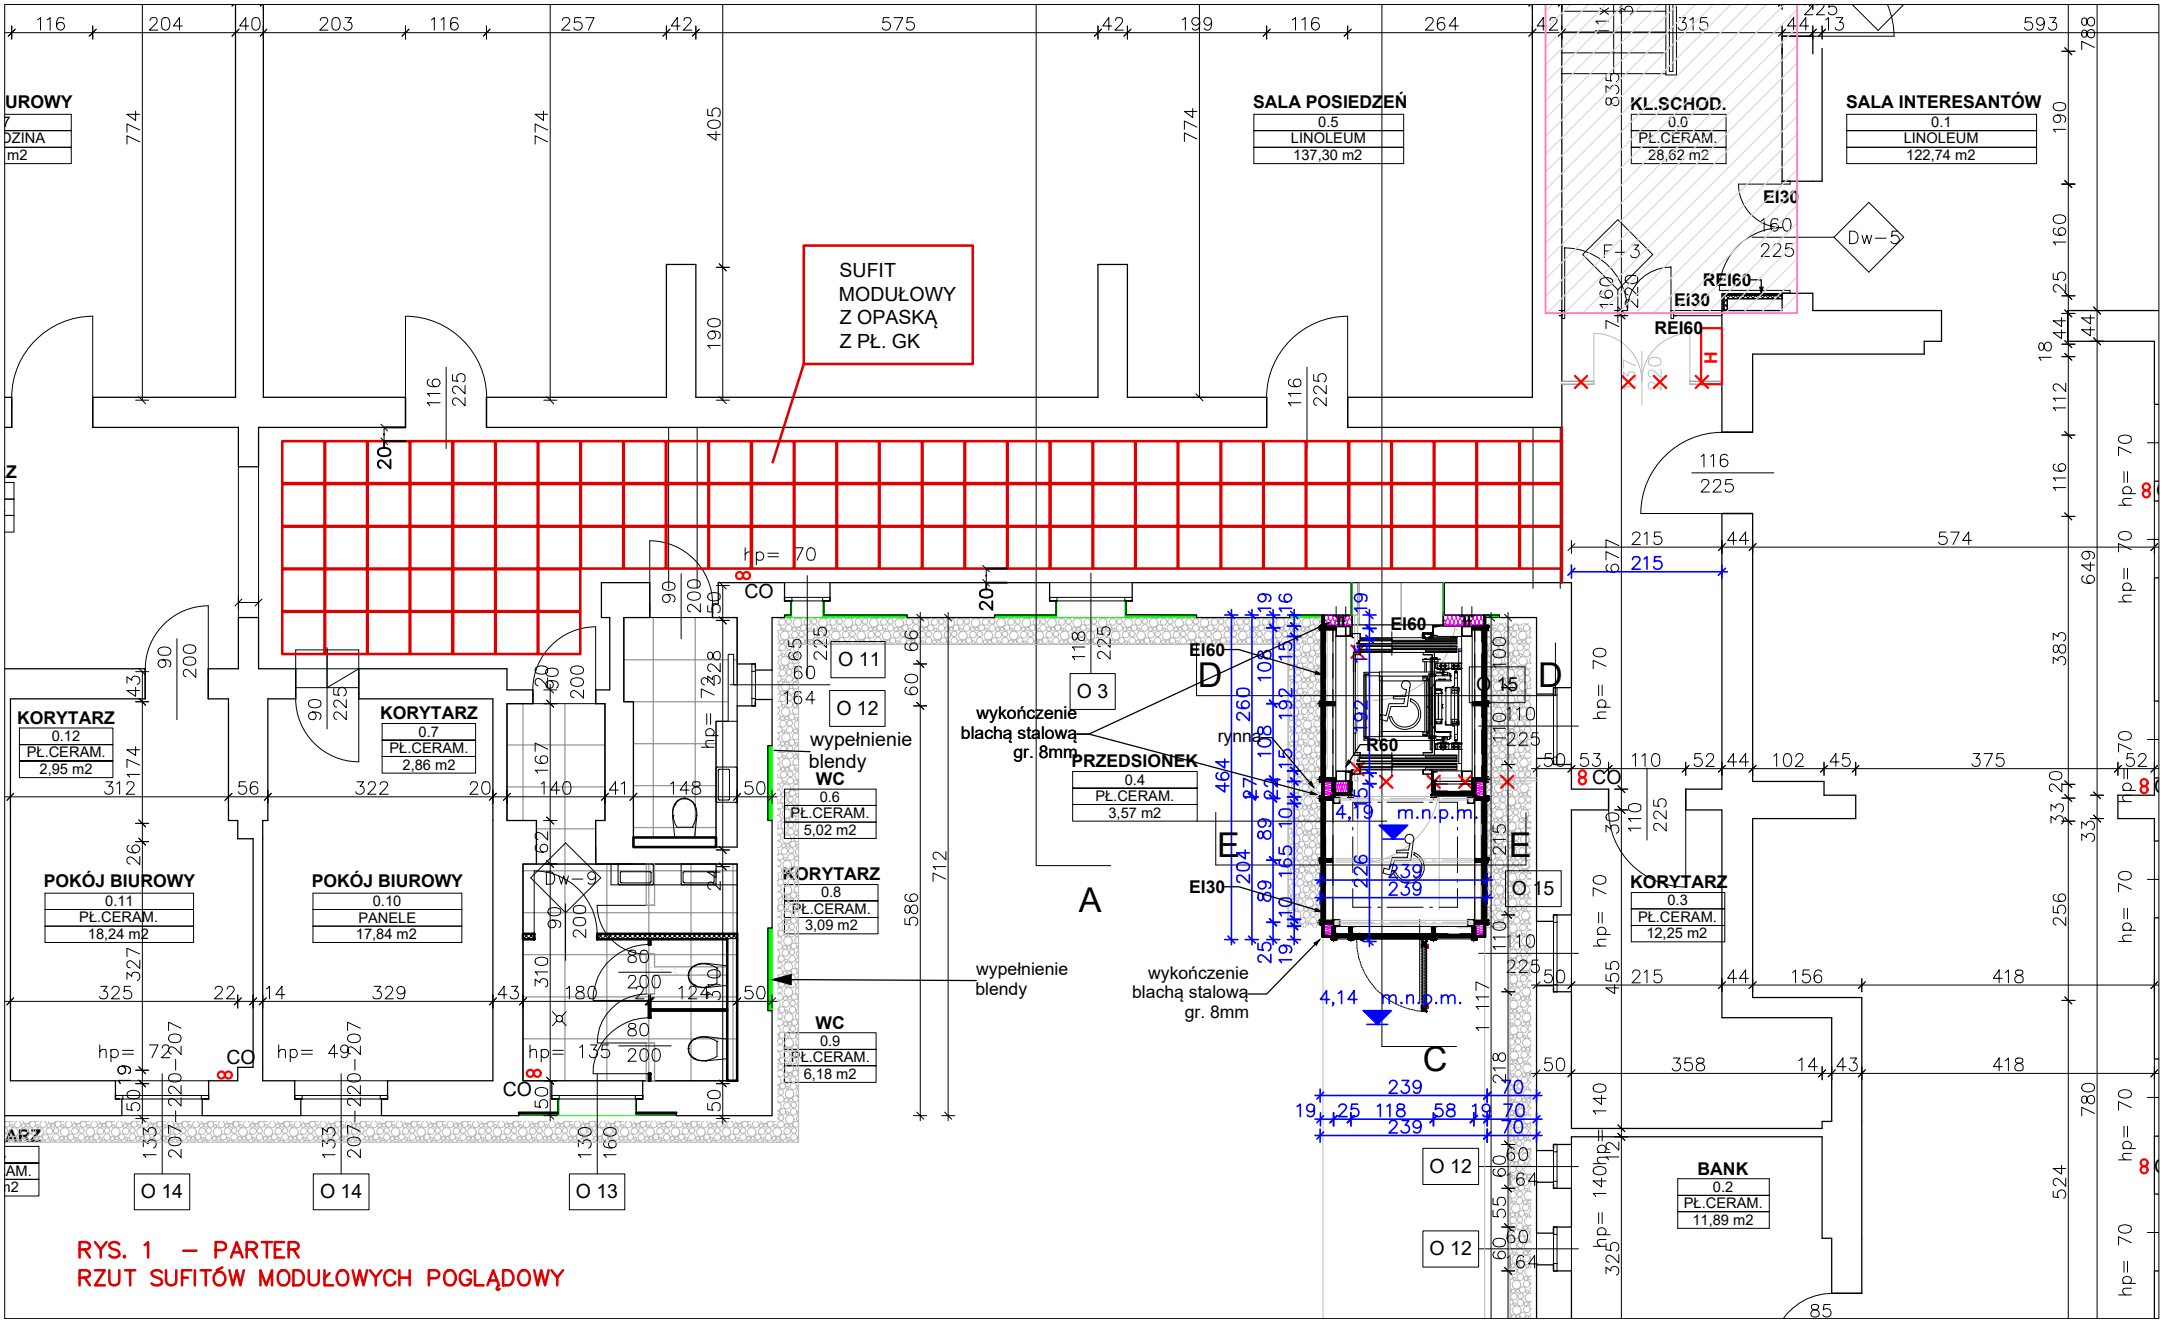

RYS. 1 – PARTER
RZUT SUFITÓW MODUŁOWYCH POGLĄDOWY