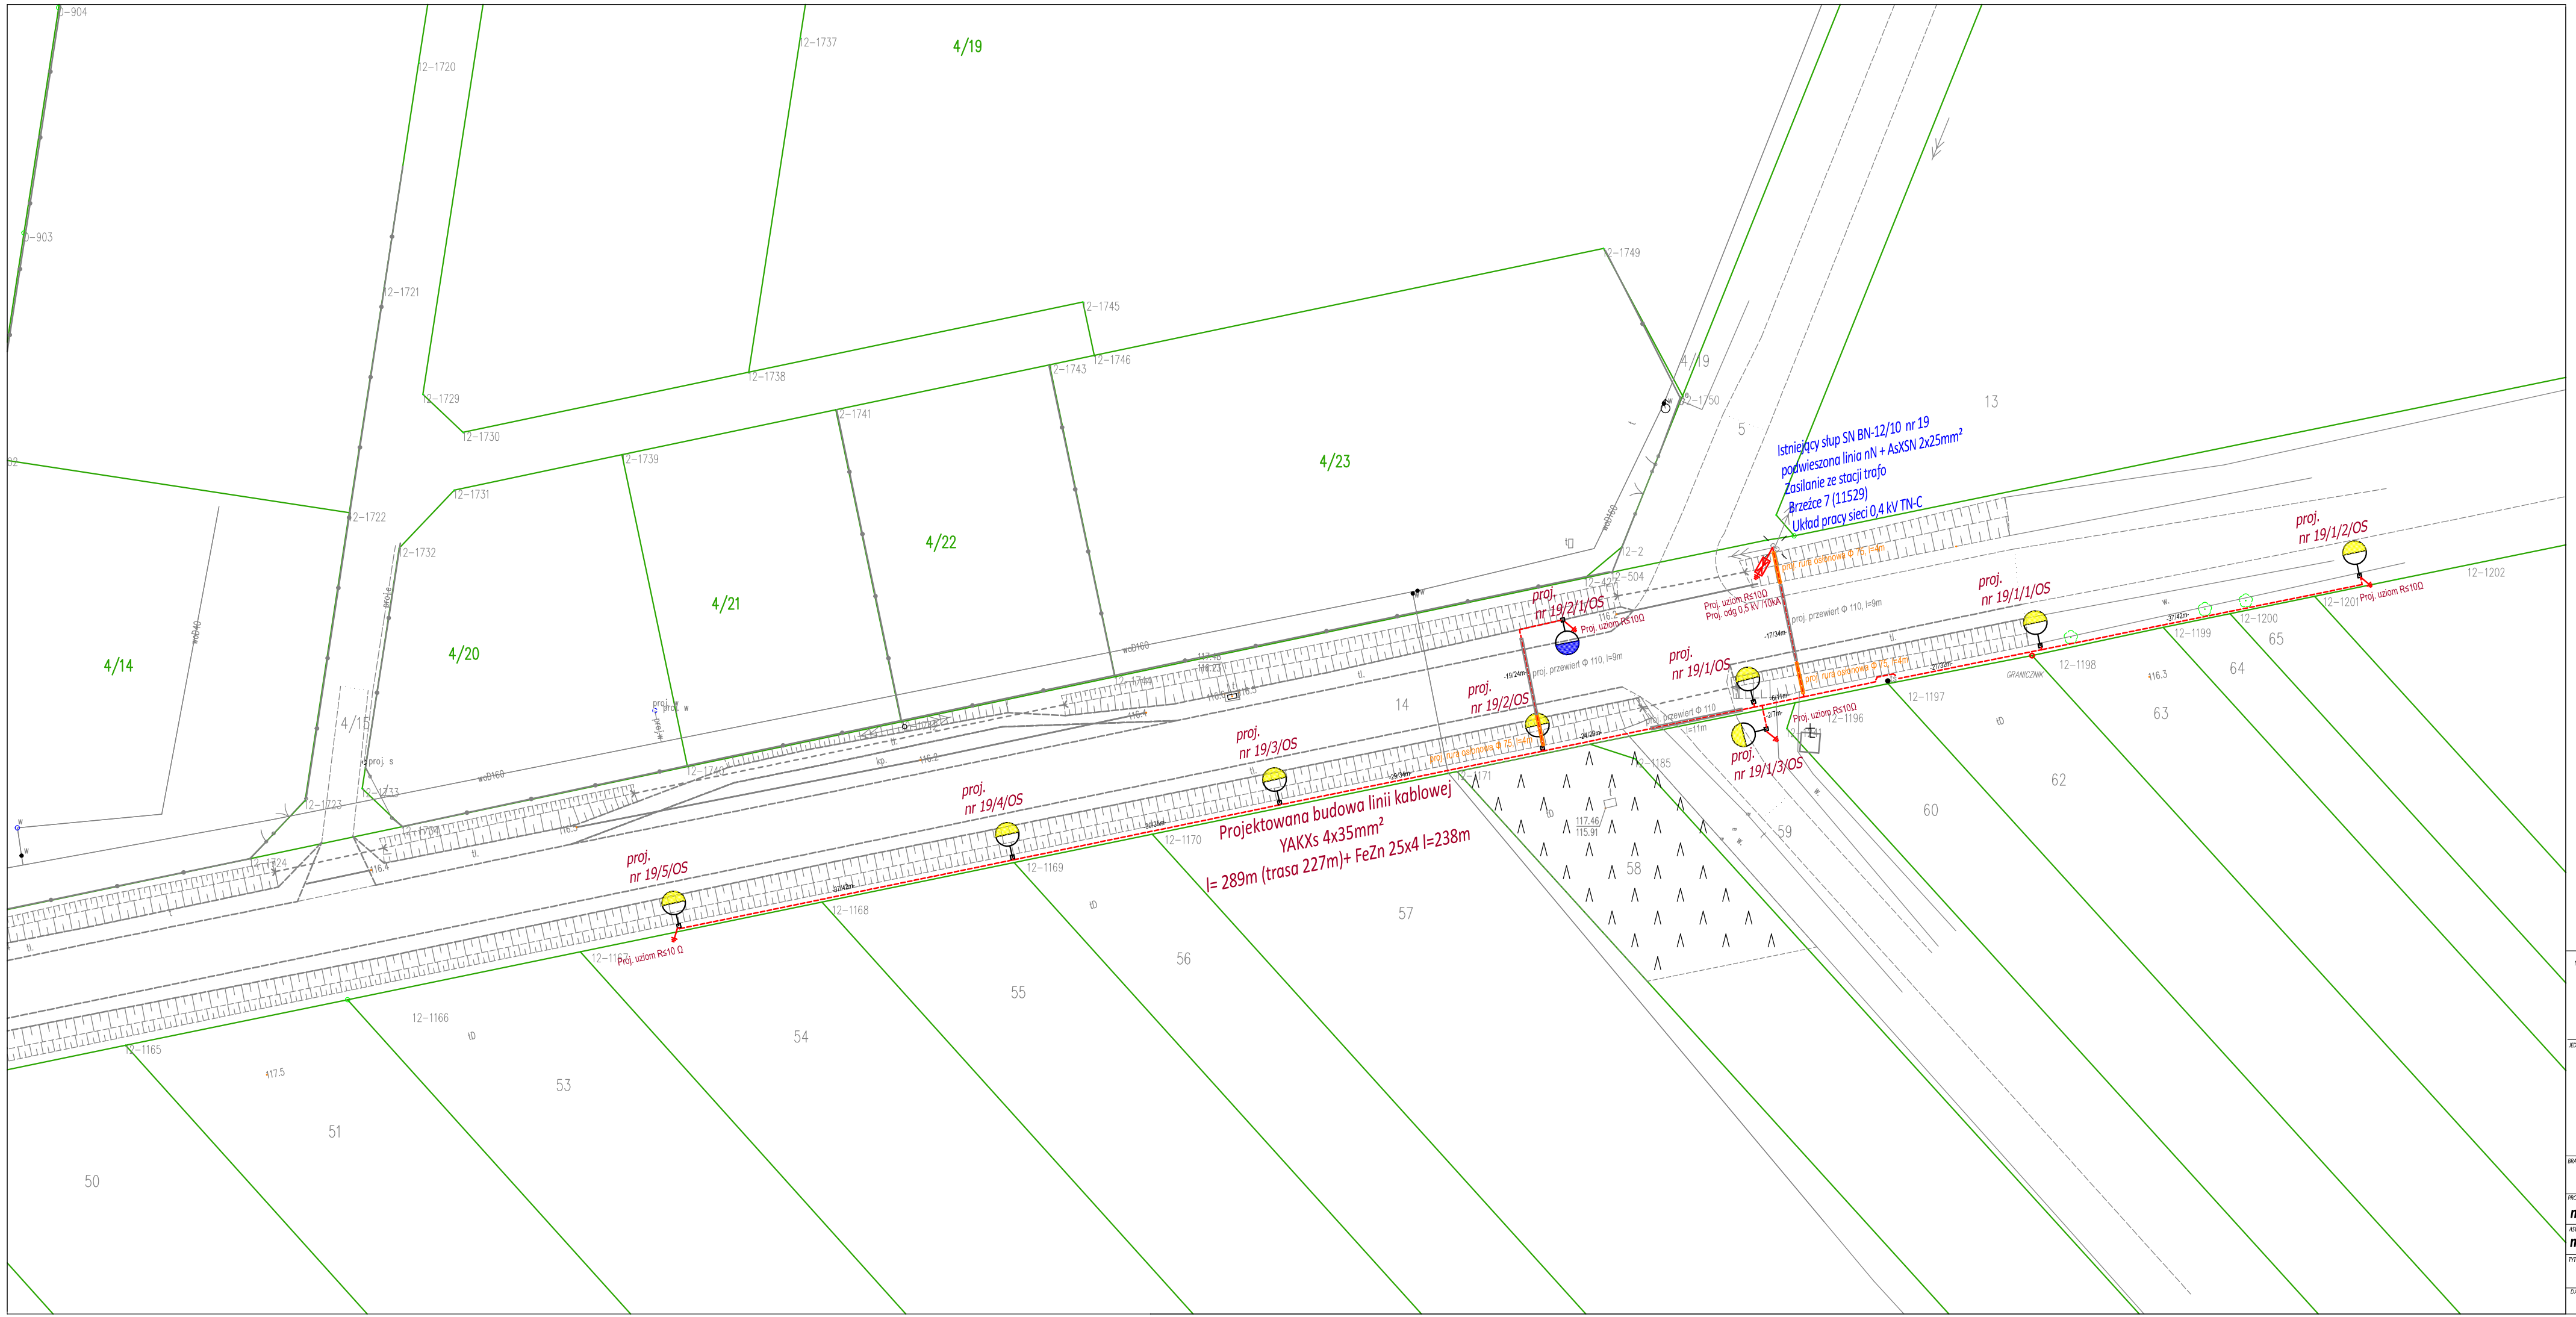

LEGENDA:

- istn. słup elektroenergetyczny nn
- Proj. słup stalowy h=9m wraz z oprawą 65 W
- Proj. słup stalowy h=6m wraz z oprawą 65 W
- Proj. linia kablowa oświetlenia drogowego typu YAKXs 4x35mm²
- Proj. rura osłonowa
- Proj. przewiert

NAZWA ZADANIA

Budowa linii elektroenergetycznej 0,23 kV oświetlenia drogowego w miejscowości Szczyty, gmina Białobrzegi

JEDNOSTKA PROJEKTOWA	INWESTOR
PELDOM Sp. z o. o. ul. Maratońska 15/ 3 05-600 Grójec	Gmina Białobrzegi Pl. Zygmunta Starego 9 26-800 Białobrzegi

BRANŻA	FAZA PROJEKTU
Elektroenergetyczna	Projekt techniczny

PROJEKTOWAŁ	NUMER UPRAWNIEŃ	PODPIS
mgr inż. ANDRZEJ SUCHARZEWSKI	GP-III-7342/82/92	
SPRAWDZIŁ		
mgr inż. PIOTR KIERSZNIEWSKI		

TYTUŁ RYSUNKU

Projektowana budowa linii elektroenergetycznej niskiego napięcia

DATA	SKALA	ARKUSZ	NUMER RYSUNKU
10.2021	1:500	1/1	E2