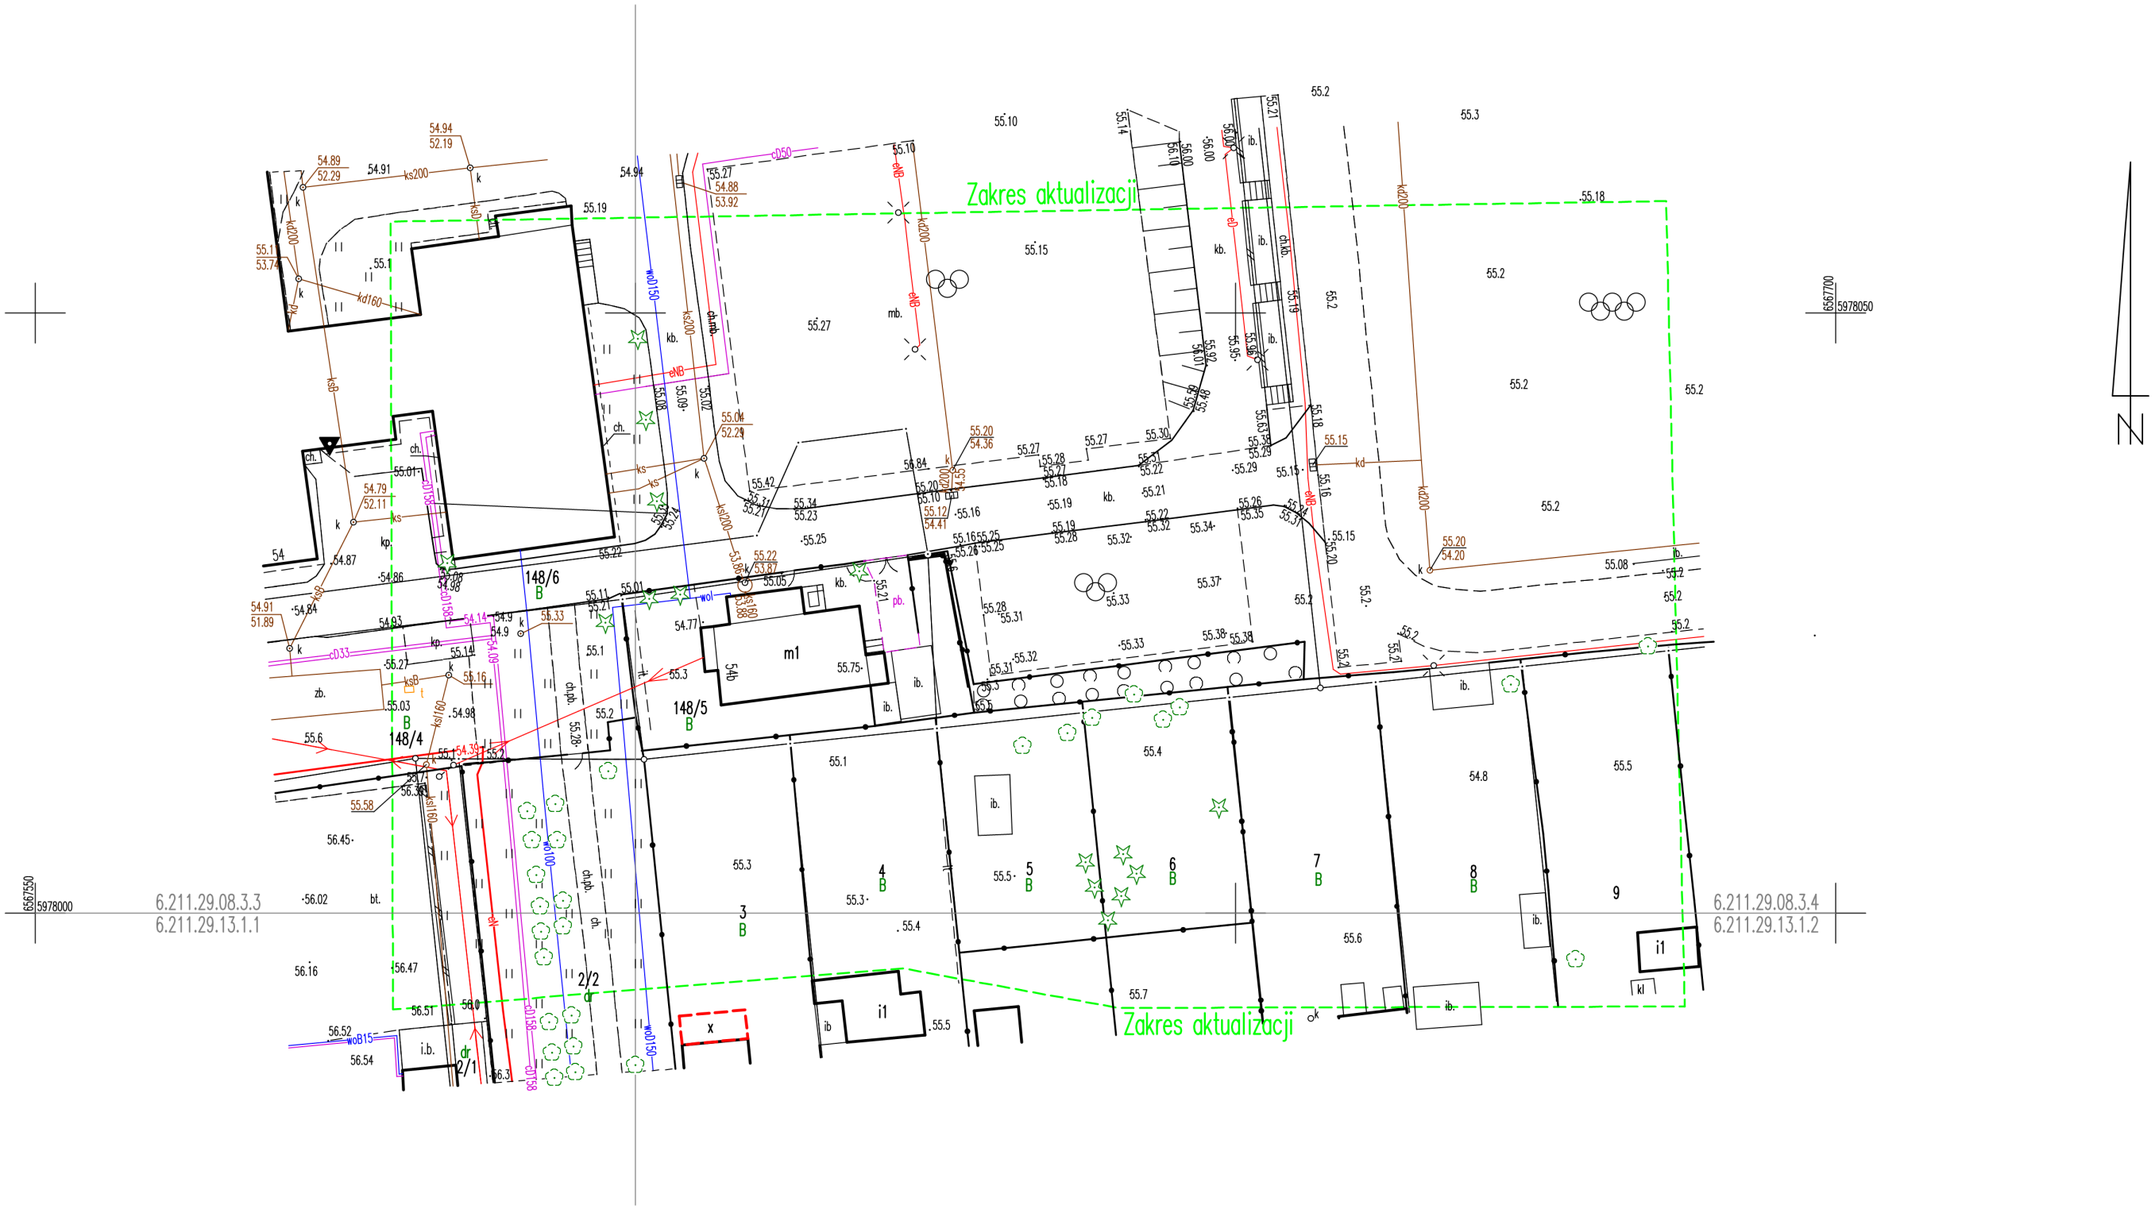

ID 6640.164.2024 Arkusz : 1 (1) Ks.rob. 24030 Godło mapy:"2000": 6.211.29.08.3.3/3.4, 6.211.29.13.1.1/.1.2	MAPA DO CELÓW PROJEKTOWYCH SKALA 1:500	6.Granice działek ewidencyjnych na niniejszej mapie spełniają warunek usytuowania innych obiektów budowlanych w odległości mniejszej lub równej 3 m oraz budynków w odległości mniejszej lub równej 4 m – zawartego w § 31. 1. Rozporządzenia Ministra Rozwoju z dnia 18 sierpnia 2020 r. w sprawie standardów technicznych wykonywania geodezyjnych pomiarów .... .
woj.pomorskie Jedn.ewiden. : miasto Sztum Obręb 1 – dz. 149, 148/4, 148/5, 148/6, 148/7; Obręb 2 – dz. 3, 4, 5, 6, 7, 8, 9, 2/1, 2/2. ulica: Henryka Sienikiewicza	1.Mapę wykonano na podstawie bezpośredniego pomiaru w terenie , oraz numerycznej mapy zasadniczej. 2.Osnowa: pozioma – "2000/6" , pionowa – PL-EVRF2007-NH. 3.Mapa aktualna na dzień: 19.03.2024 r . 4.Nie wyklucza się istnienia w terenie innych nie wykazanych na niniejszej mapie urządzeń podziemnych, które nie były zgłoszone do inwentaryzacji. 5.Zakres aktualizacji oznaczono linią przerywaną kolorem zielonym.	**Geotras P.H.U. Jerzy Jurczak** **82-200 Malbork ,ul. Kwiatkowskiego 16** **tel. 272-03-45, 502-404-174** inż. Jerzy Jurczak Mapę wykonał: inż. Jerzy Jurczak upr.18320 Kierownik pracy geodez.:

Poświadczam, że niniejszy dokument został opracowany w wyniku prac geodezyjnych i kartograficznych, których rezultaty zawiera operat techniczny pozytywnie zweryfikowany. Jednocześnie informuję, że jestem świadomy odpowiedzialności karnej za złożenie fałszywego oświadczenia.	
Identyfikator zgłoszenia prac geodezyjnych	6640.164.2024
Organ służby geodezyjnej, który otrzymał zgłoszenie	Starosta Sztumski
Wykonawca prac geodezyjnych	Geotras P.H.U. Jerzy Jurczak 82-200 Malbork ul.Kwiatkowskiego 16 tel.kom.502404174, tel. 552720345
Nr oraz data sporządzenia dokumentu zawierającego wynik pozytywnej weryfikacji	Nr 6641.195.2024 z dnia: 08-04-2024 roku
Imię i nazwisko oraz numer zawodowych kierownika prac.	inż. Jerzy Jurczak Nr uprawnień : 18320 / 1,2 /

Jerzy Jurczak

Elektronicznie podpisany przez Jerzy Jurczak
Data: 2024.04.08 09:47:30 +02'00'