


# RYS A4

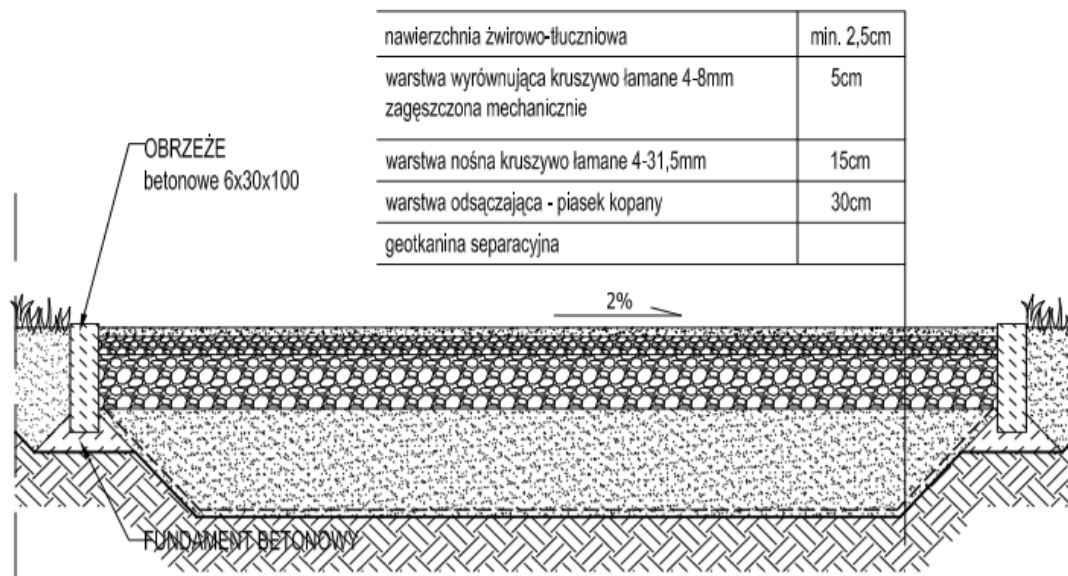

**NAWIERZCHNIA ŻWIROWO-TŁUCZNIOWA CIĄGÓW PIESZYCH | SKALA 1:20**