

LEGENDA

- GRANICA TERENU OBJĘTEGO INWESTYCJĄ
- NUMERY DZIAŁEK OBJĘTYCH INWESTYCJĄ
- GRANICA CZASOWEGO ZAJĘCIA
- NUMERY DZIAŁEK OBJĘTYCH CZASOWYM ZAJĘCIEM
- OŚ JEZDNI
- KRAWĘŻNIK BET. WYSTAJĄCY 12cm KRAWĘDZ. JEZDNI
- POBOCZE GRUNTOWE
- CHODNIK Z KOSTKI BET.
- BUDYNKI DO WYBURZENIA
- PROJEKTOWANA KANALIZACJA DESZCZOWA
- PROJEKTOWANA PRZEWODNIA ENERGETYCZNEGO

Investor:
Zarząd Dróg Powiatowych w Szczycinie
ul. Mrongowiusza 2
12-100 Szczycino

Jednostka projektowa:
VIKOM Sp. z o.o.
Oddział w Olsztynie
10-124 Olsztyn, ul. Grunwaldzka 18A
tel: (+48) 89 532 45 00 fax: (+48) 89 532 45 10

ZNAK "ZNAK" Drogorowa Pracownia Projektowa
80-871 Gdańsk, ul. Chwaszczyńska 10
tel: (+48) 58 522 45 00 fax: (+48) 58 522 45 10

Numer sprawy: 3451-18/07

Nazwa dokumentacji:
**Przebudowa drogi powiatowej nr 1512N
Wielbark-Rozogi od km 0+479 do km 35+355**

Tytuł rysunku:
Stała organizacja ruchu


Branża:
Drogorowa

Projektant:
mgr inż. Arkadiusz Obidziński w specjalności drogorowej
WAM/0014/PWOD/08

Opracowali:
mgr inż. Renata Kozak mgr inż. Mariusz Raszkiewicz

Sprawdzający:
inż. Tomasz Stawarz w specjalności drogorowej
WAM/0126/PWOD/05

Nr arch.:	Stadium: PB	Data: 10.2008	Skala: 1:1000	Nr rys.: 1.23
-----------	----------------	------------------	------------------	------------------

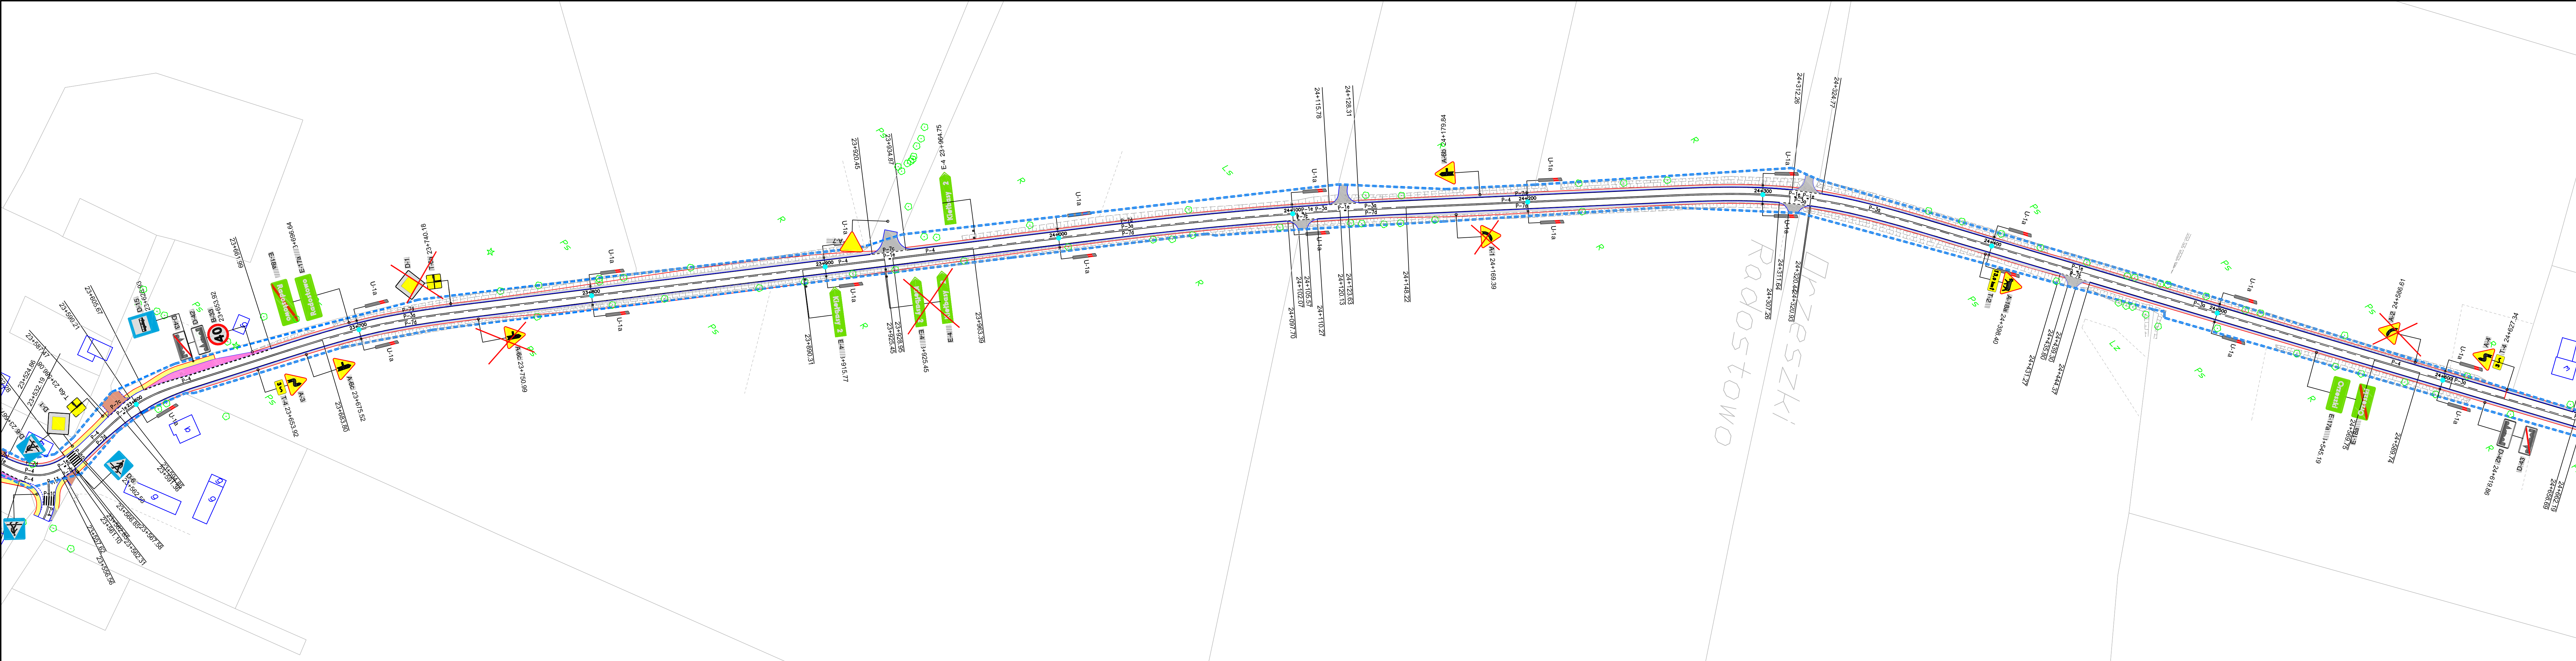

LEGENDA

- GRANICA TERENU OBJĘTEGO INWESTYCJĄ
- NUMERY DZIAŁEK OBJĘTYCH INWESTYCJĄ
- GRANICA CZASOWEGO ZAJĘCIA
- NUMERY DZIAŁEK OBJĘTYCH CZASOWYM ZAJĘCIEM
- OS JEZDNI
- KRAWĘŻNIK BET. WYSTAJĄCY 12cm KRAWĘDZ JEZDNI
- POBOCZE GRUNTOWE
- CHODNIK Z KOSTKI BET.
- BUDYNKI DO WYBURZENIA
- PROJEKTOWANA KANALIZACJA DESZCZOWA
- PROJEKTOWANA TRASA KABLA ENERGETYCZNEGO

Inwestor: Zarząd Dróg Powiatowych w Szczepnie
ul. Mrogowiusza 2
12-100 Szczepno

Jednostka projektowa: **VIKOM** Sp. z o.o.
Oddział w Olsztynie
10-124 Olsztyn, ul. Grunwaldzka 18A
tel: (+48) 89 532 45 00 fax: (+48) 89 532 45 10

ZNAK "ZNAK" Drogorowa Pracownia Projektowa
80-871 Gdańsk, ul. Chwaszczynska 10
tel: (+48) 58 522 45 00 fax: (+48) 58 522 45 10

Numer sprawy: 3451-18/07

Nazwa dokumentacji: Przebudowa drogi powiatowej nr 1512N
Wielbark-Rozogi od km 0+479 do km 35+355

Tytuł rysunku: Stała organizacja ruchu


Branża: Drogorowa

Projektant: mgr inż. Arkadiusz Obidziński w specjalności drogorowej
WAM/0014/PWOD/08

Opracowali: mgr inż. Renata Kozak mgr inż. Mariusz Raszlewicz

Sprawdzający: inż. Tomasz Stawarz w specjalności drogorowej
WAM/0126/PWOD/05

Nr arch.:	Stadium: PB	Data: 10.2008	Skala: 1:1000	Nr rys.: 1,24
-----------	-------------	---------------	---------------	---------------

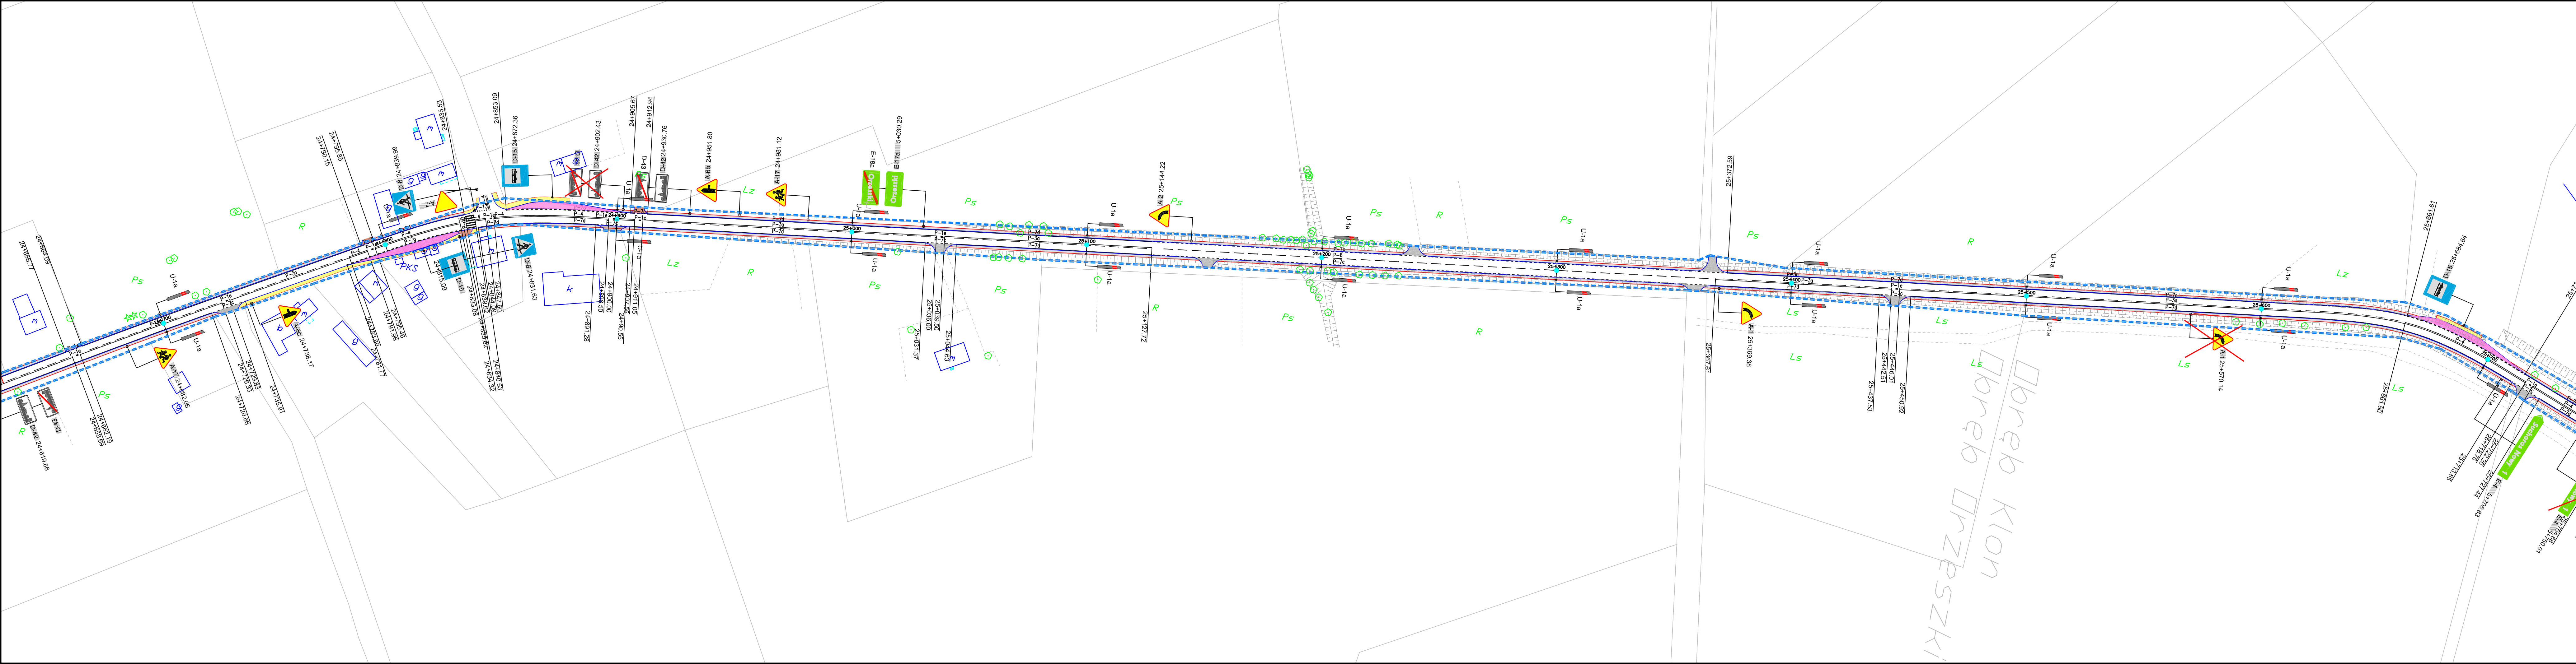

LEGENDA

- GRANICA TERENU OBJĘTEGO INWESTYCJĄ
- NUMERY DZIAŁEK OBJĘTYCH INWESTYCJĄ
- GRANICA CZASOWEGO ZAJĘCIA
- NUMERY DZIAŁEK OBJĘTYCH CZASOWYM ZAJĘCIEM
- OŚ JEZDNI
- KRAWĘŻNIK BET. WYSTAJĄCY 12cm
- KRAWĘDZ JEZDNI
- POBOCZE GRUNTOWE
- CHODNIK Z KOSTKI BET.
- BUDYNKI DO WYBURZENIA
- PROJEKTOWANA KANALIZACJA DESZCZOWA
- PROJEKTOWANA PRASA KAB. ENERGETYCZNEGO

Investor:
Zarząd Dróg Powiatowych w Szczytnie
ul. Mrogowiusza 2
12-100 Szczytno

Jednostka projektowa:
VIKOM Sp. z o.o.
Oddział w Olsztynie
10-124 Olsztyn, ul. Grunwaldzka 18A
tel: (+48) 89 532 45 00 fax: (+48) 89 532 45 10

"ZNAK" Drogora Pracownia Projektowa
80-871 Gdańsk, ul. Chwaszczyńska 10
tel: (+48) 58 522 45 00 fax: (+48) 58 522 45 10

Numer sprawy: 3451-18/07

Nazwa dokumentacji:
**Przebudowa drogi powiatowej nr 1512N
Wielbark-Rozogi od km 0+479 do km 35+355**

Tytuł rysunku:
Stała organizacja ruchu

Branża:
Drogowa

Projektant:
mgr inż. Arkadiusz Obidziński w specjalności drogowej
WAM/0014/POD/08

Opracowali:
mgr inż. Renata Kozak mgr inż. Mariusz Raszkiewicz

Sprawdzający:
inż. Tomasz Stawarz w specjalności drogowej
WAM/0126/PWOD/05

Nr arch.:	Stadium: PB	Data: 10.2008	Skala: 1:1000	Nr rys.: 1.25
-----------	----------------	------------------	------------------	------------------

