MAPA DO CELÓW PROJEKTOWYCH

SKALA 1:500

Sekcje mapy: 6.187.18.15.2.1; 6.187.18.15.2.2; 6.187.18.10.4.4; 6.187.18.10.4.3
Kopia mapy zasadniczej uzupełniona pomiarem z dni 20.12.2018 i 14.01.2019
Układ odniesienia współrzędnych płaskich: 2000 s.6
Układ odniesienia współrzędnych wysokościowych: Kronsztadt 86
Ks. rob. G 5/11/2018
ID: 6640.2088.2018
Data: 14.01.2018

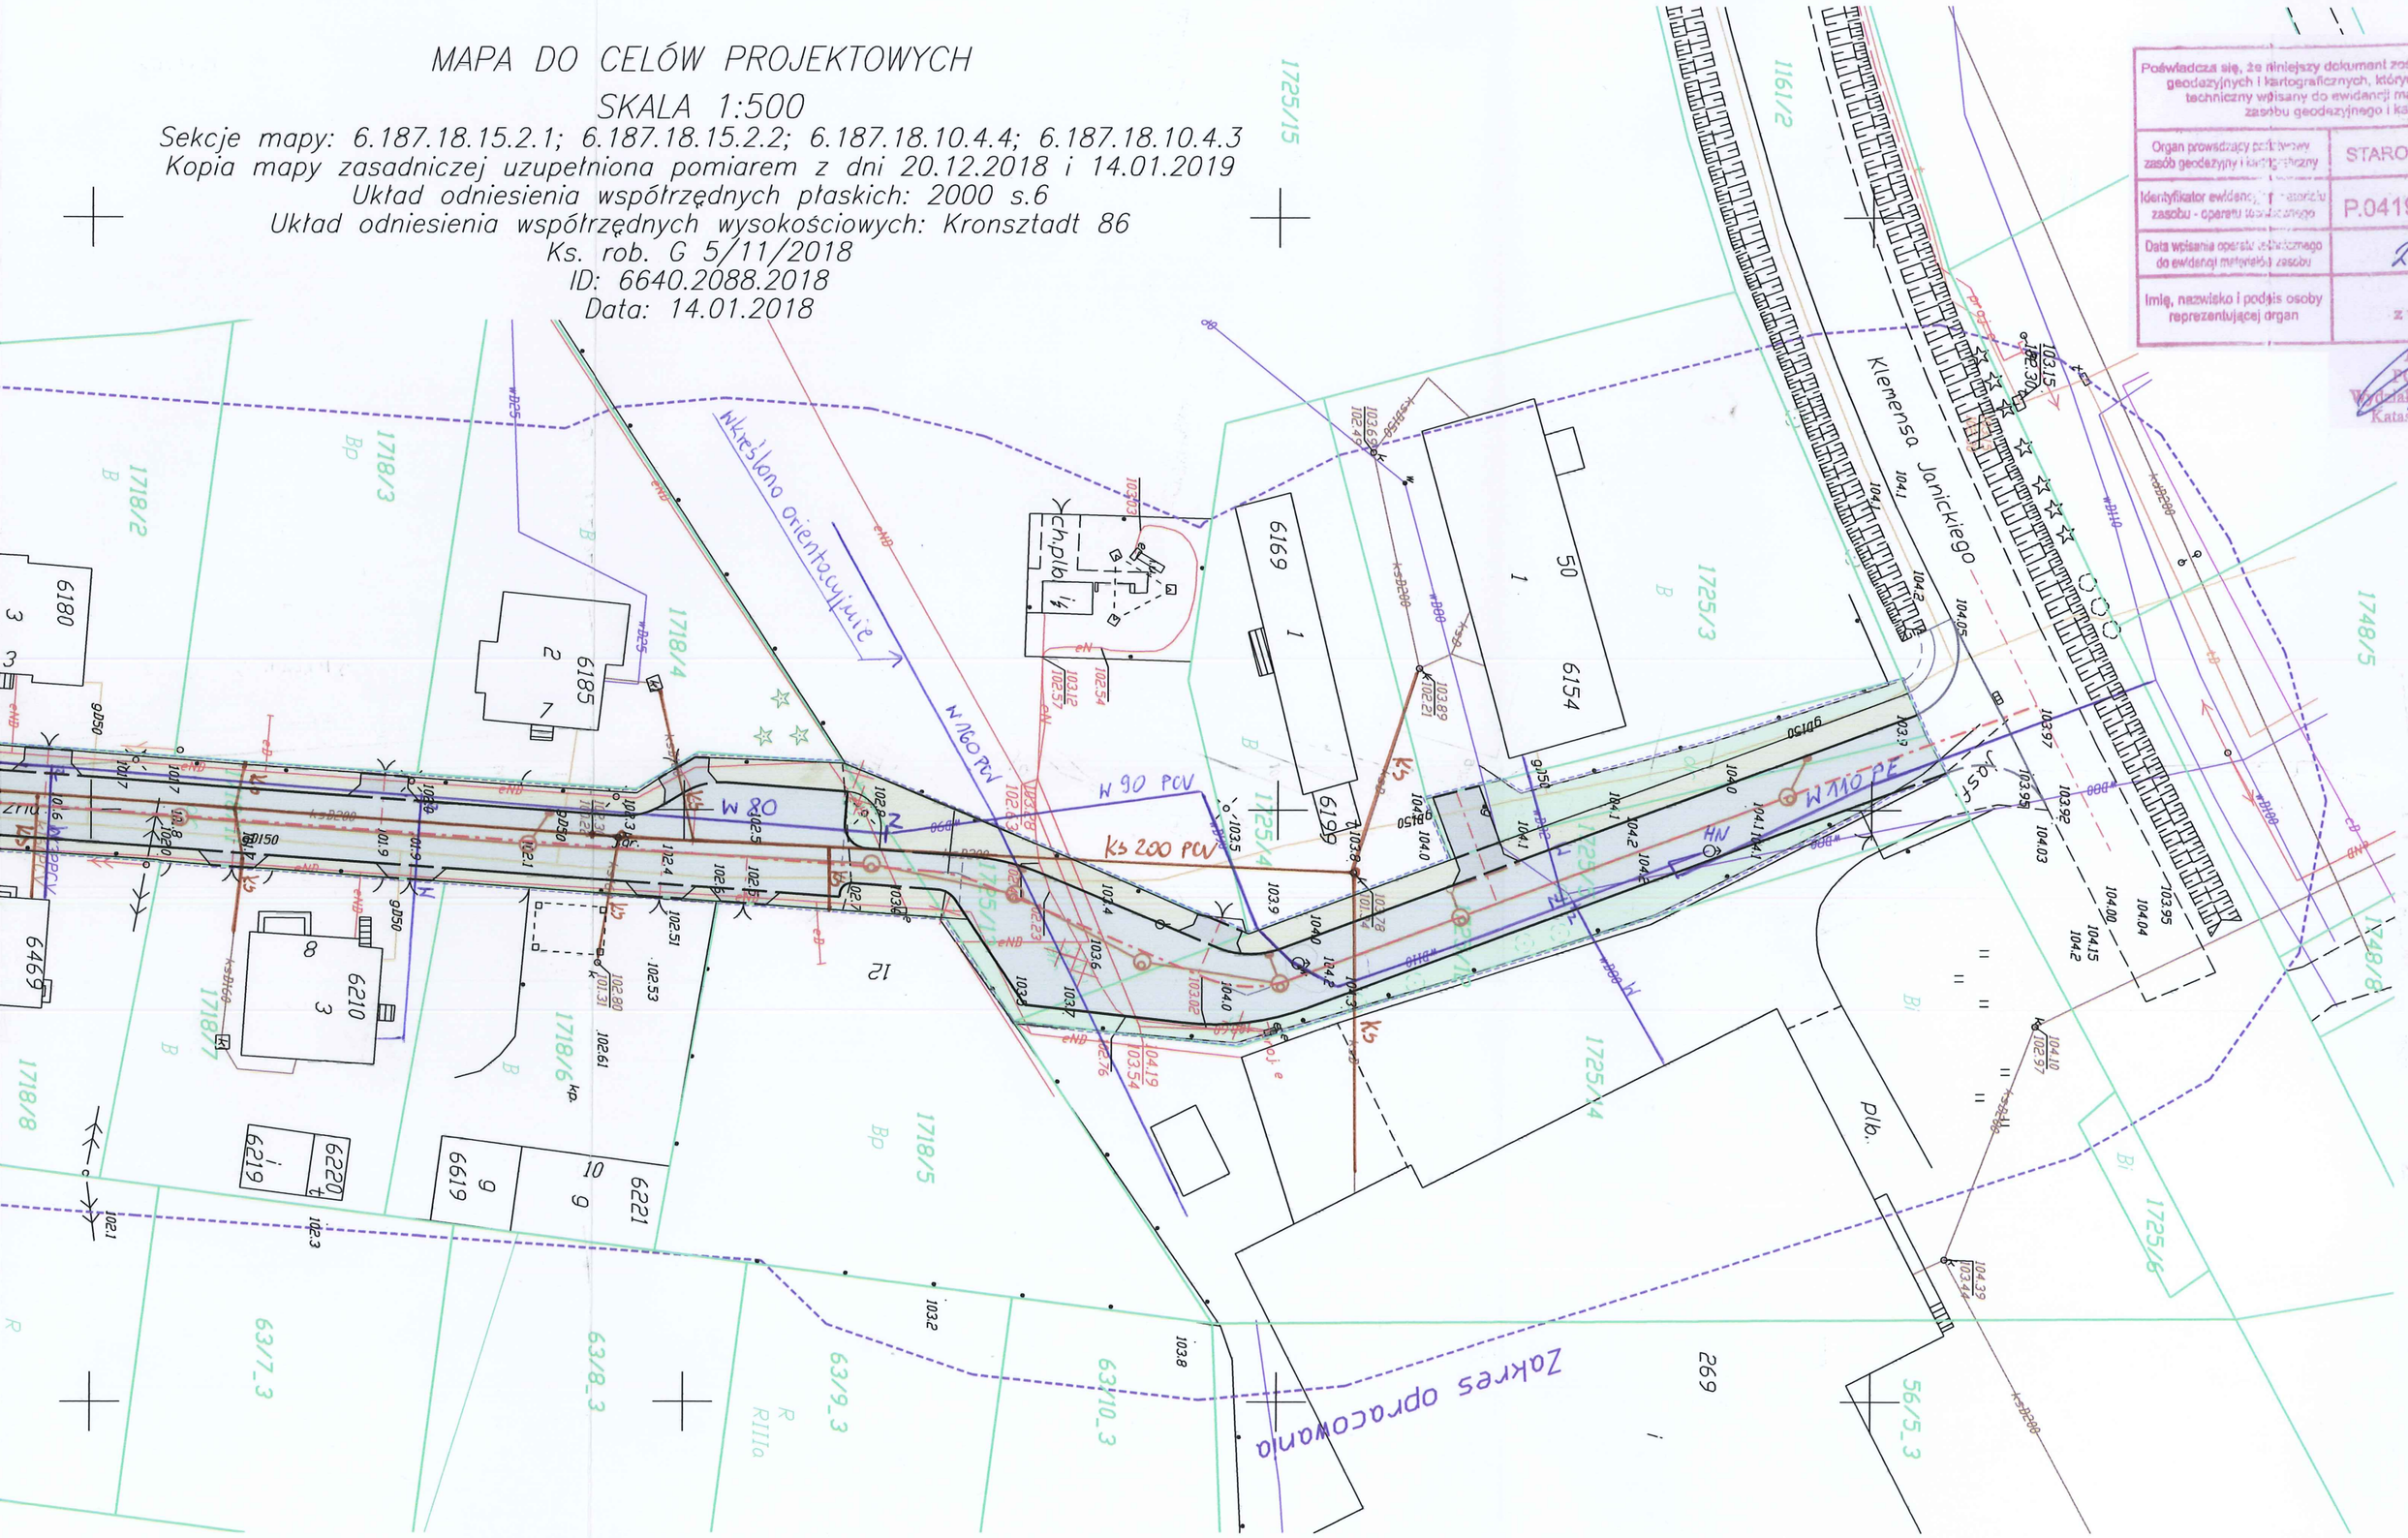

Poświadcza się, że niniejszy dokument został opracowany geodezyjnych i kartograficznych, których rezultaty zostały techniczny wpisany do ewidencji materiałów państwowego zasobu geodezyjnego i kartograficznego

Organ prowadzący państwowy zasób geodezyjny i kartograficzny	STAROSTA ŻNIŃSKI
Identyfikator ewidencyjny materiału zasobu - operatu technicznego	P.0419.2019.
Data wpisania operatu technicznego do ewidencji materiałów zasobu	21.01.
Imię, nazwisko i podpis osoby reprezentującej organ	z up. STAROSTY

Powiatowy Ośrodek Dokumentacji Geodezyjnej i Katastru i Nieruchomości

LEGEN

Potwier

MA

projektant –

sprawdzając

projektant –

sprawdzając