


PRZEKRÓJ PIONOWY - SKALA 1:50

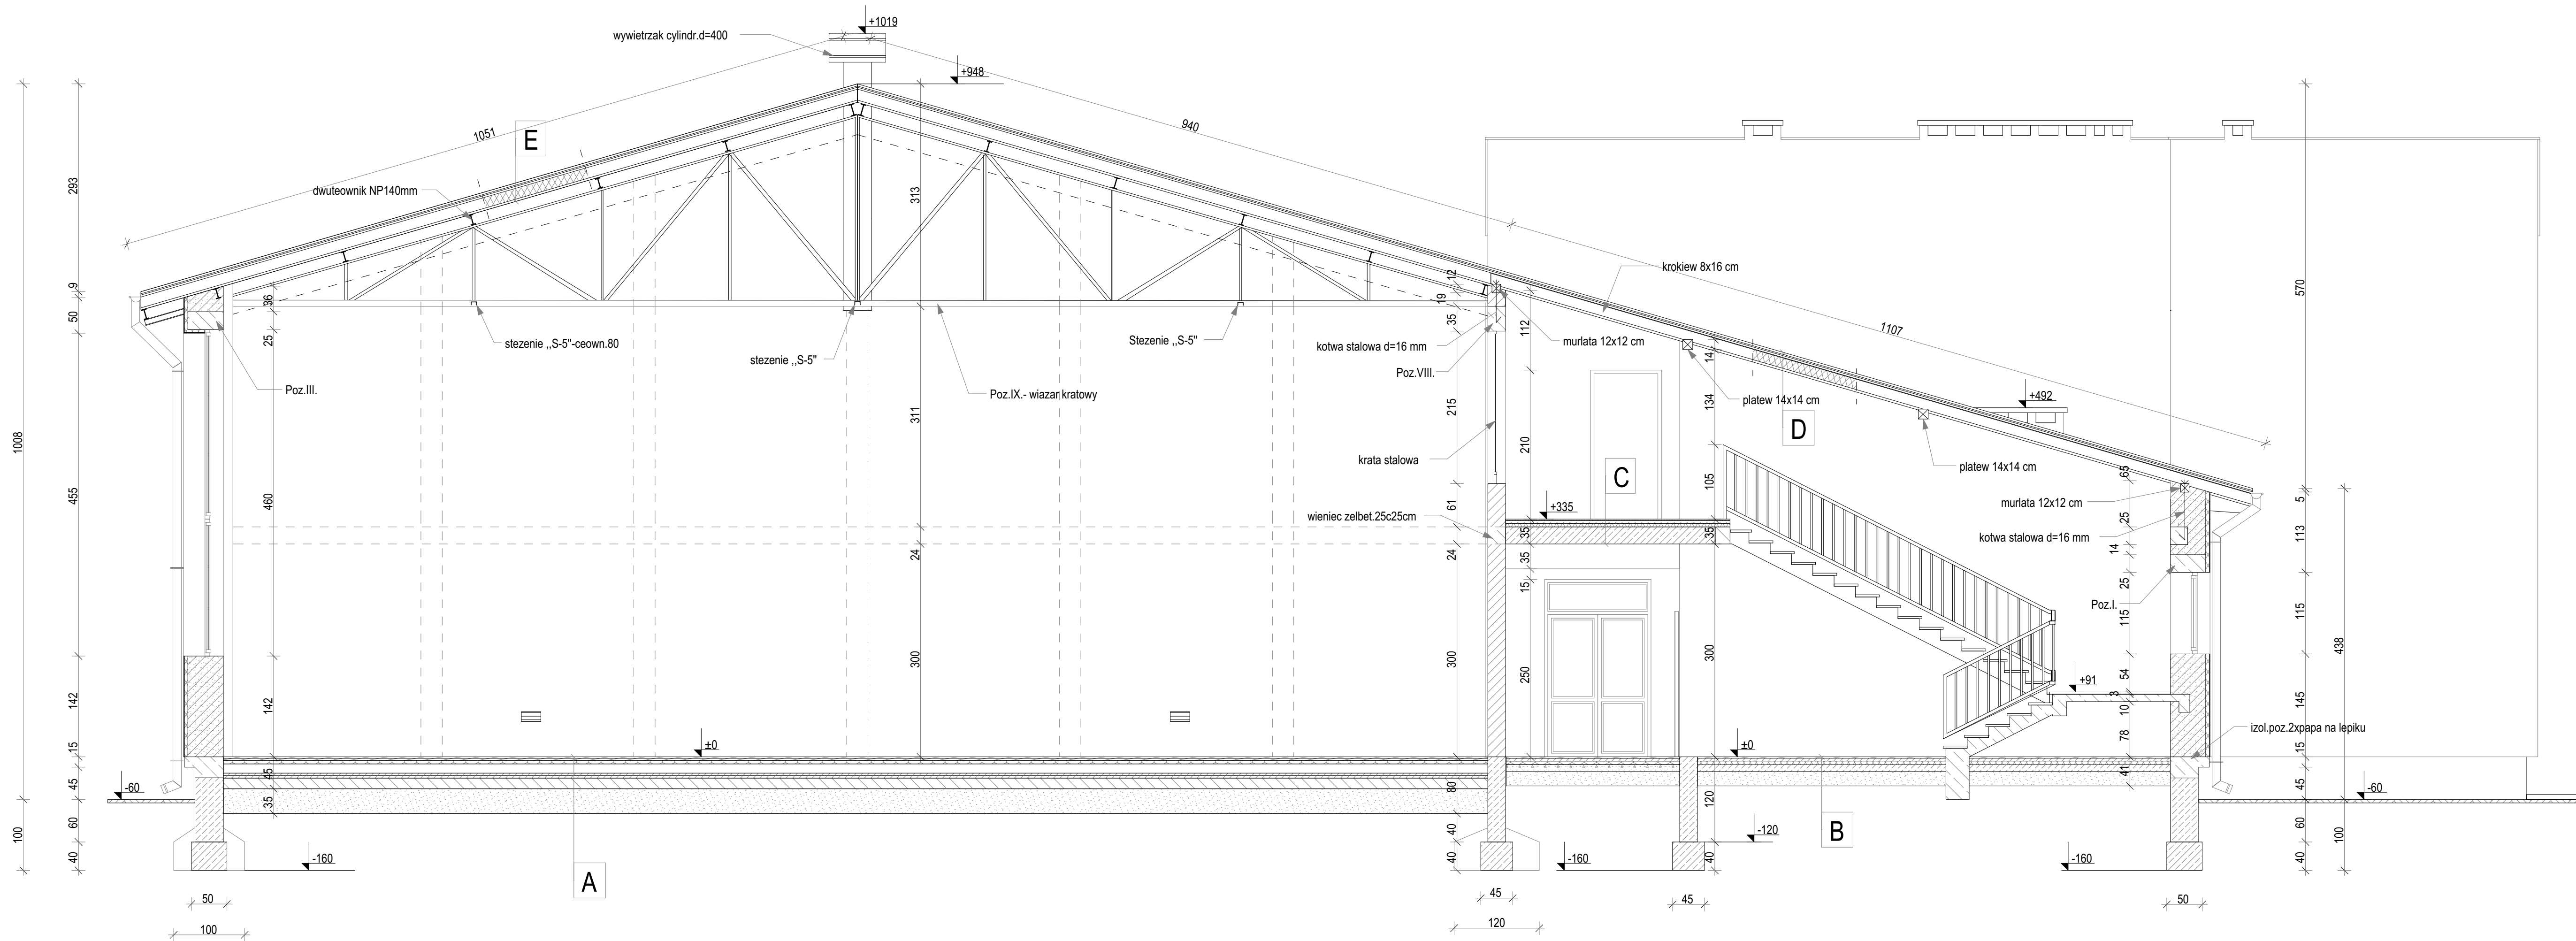

BIURO USŁUG PROJEKTOWYCH I  
OBSŁUGI INWESTYCYJNEJ  
Jan Hara

Ulica: Rynek nr 38  
Miasto: Rudnik nad Sanem  
Województwo: Podkarpackie  
Kod pocztowy: 37-420

Tytuł projektu:

Remont sali gimnastycznej wraz z  
zapleczem przy Zespole Szkolno-  
Przedszkolnym zlokalizowanej na działce  
nr ewid. gruntów 610/1, 622/1, 615, 616,  
618, 619 621/1, 621/3, 622/3 położonej w  
Ulanowie przy ul. T. Buli

Inwestor: Gmina i Miasto Ulanów  
ul. Rynek 5; Ulanów, 37-410

Nazwa rysunku:

II Piętro

Status Rysunku:

Projekt techniczny

Projektant:

####

Podpis:

####

Skala projektu:

1:50

ID Arkusza

A.1.4

Data opracowania:

####