
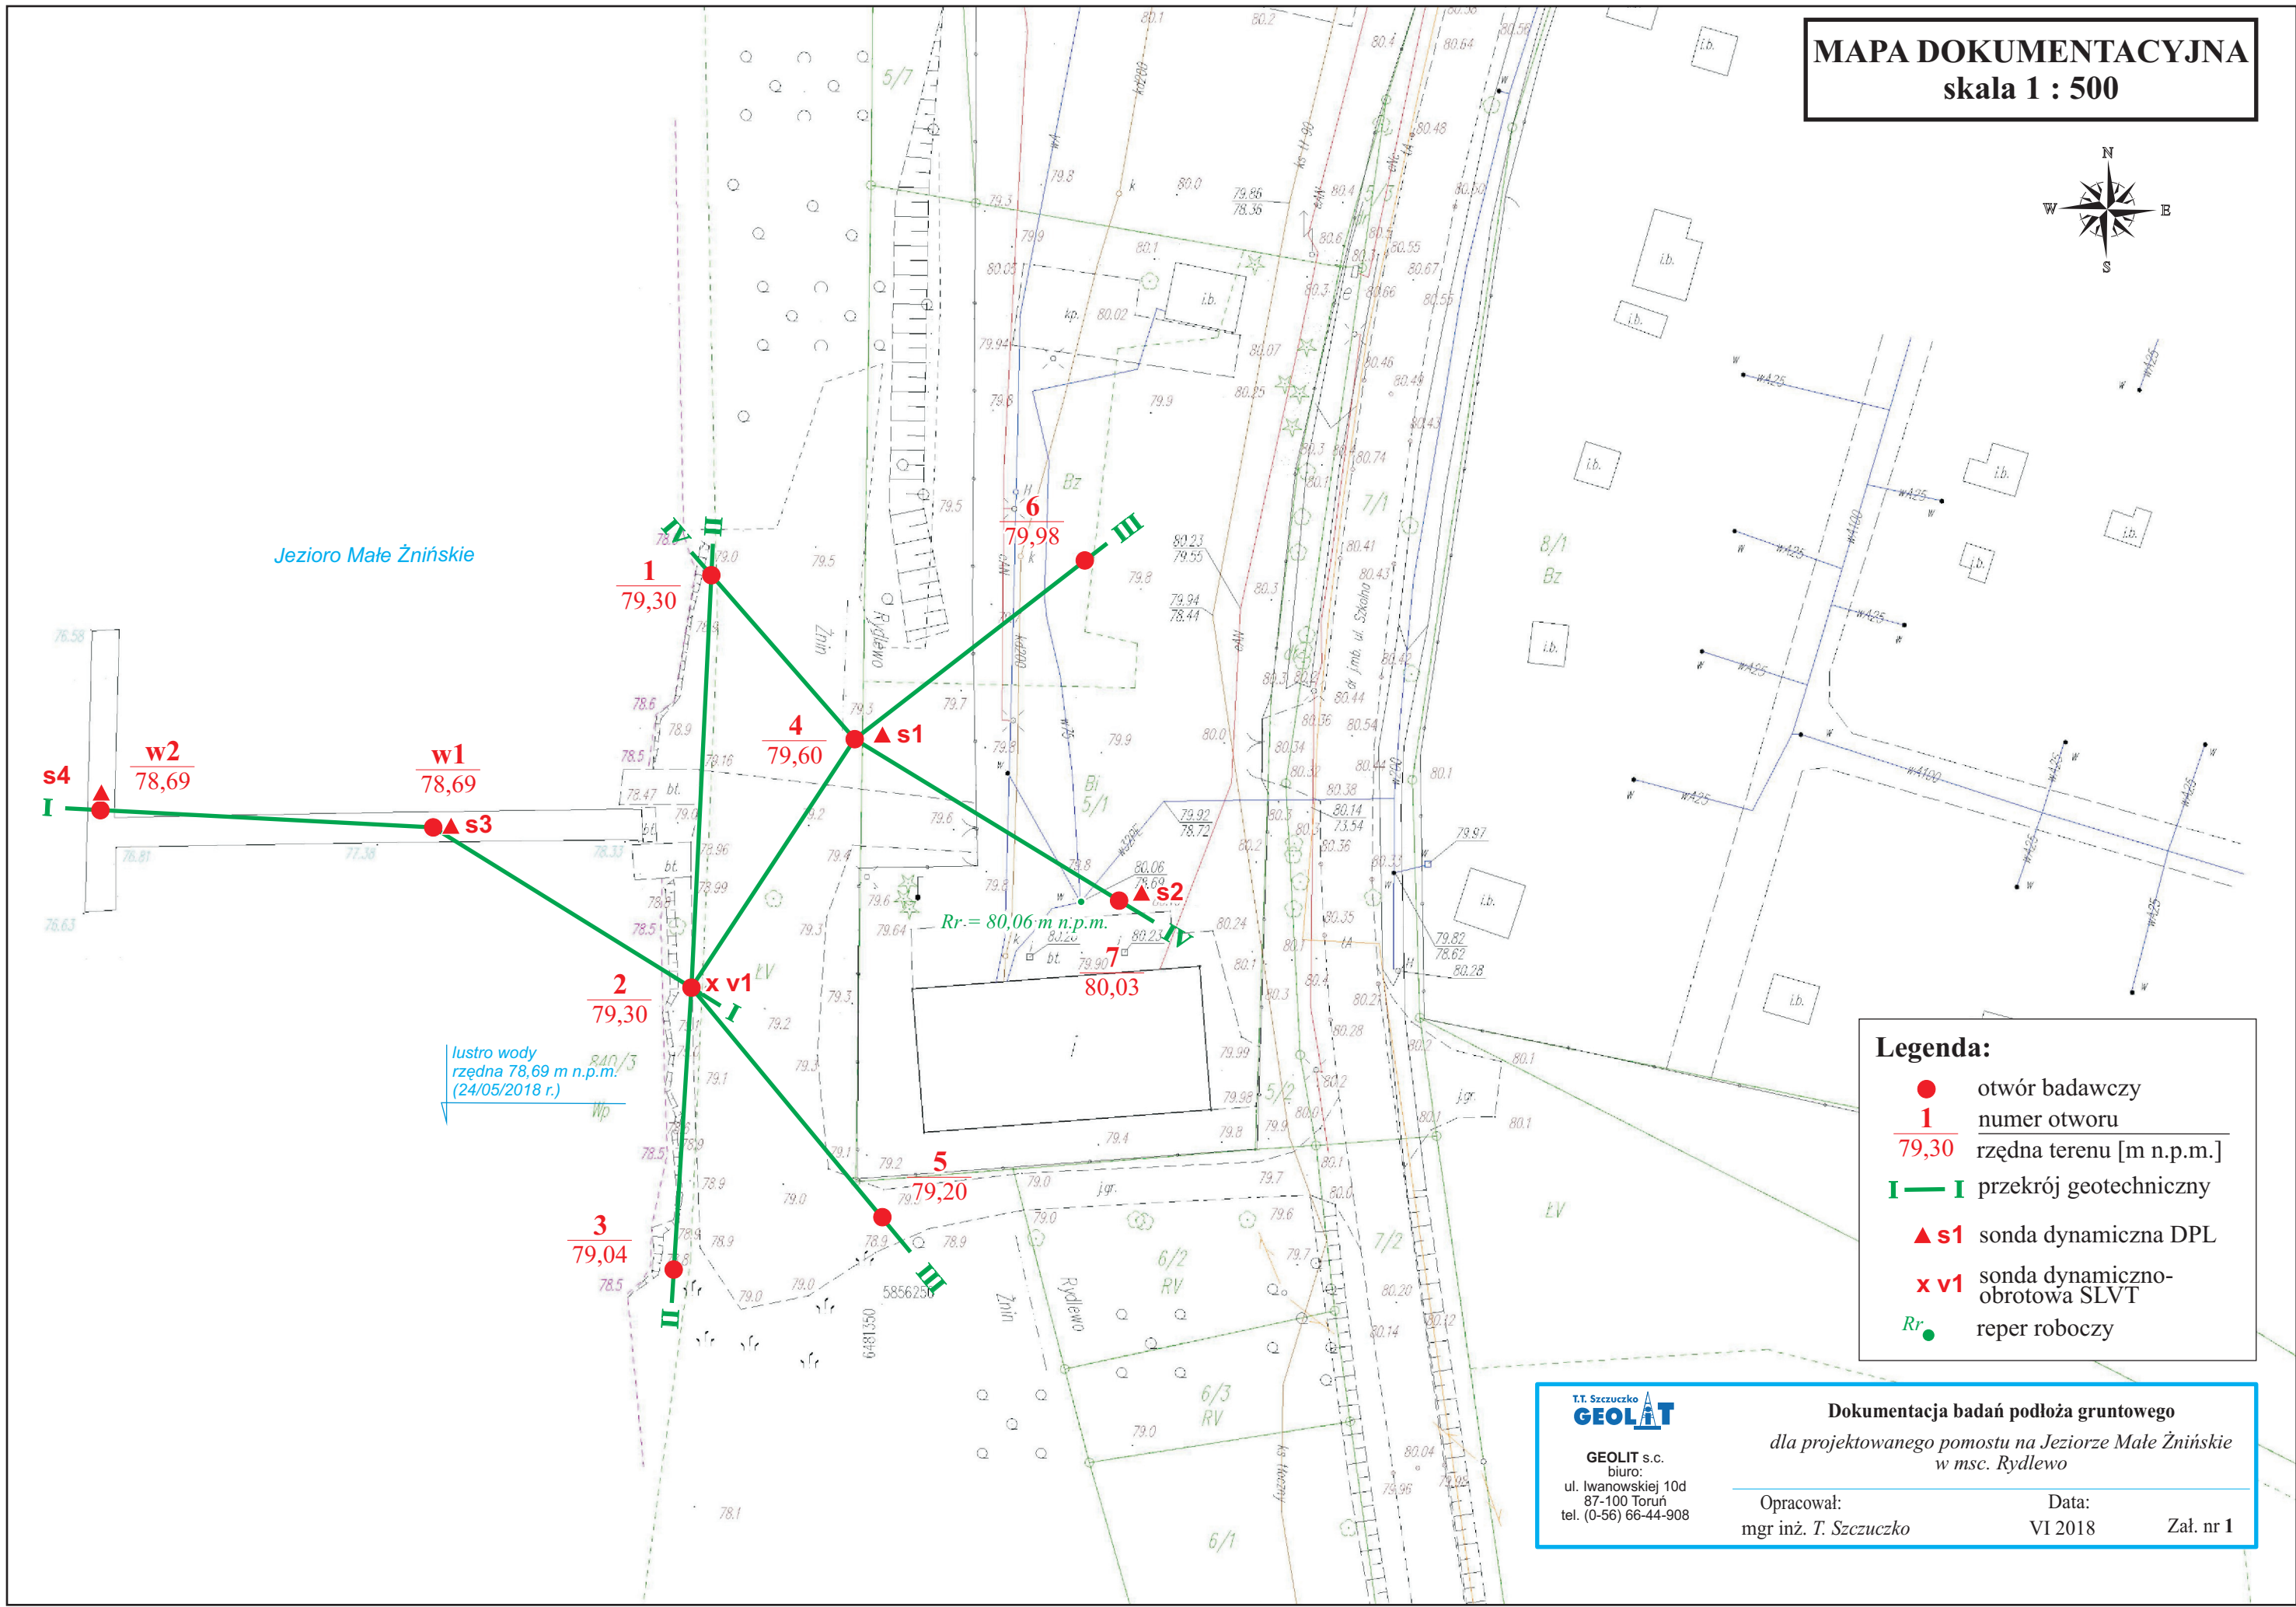


**MAPA DOKUMENTACYJNA**  
skala 1 : 500

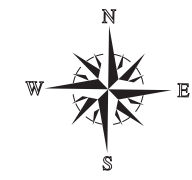

**Legenda:**

- otwór badawczy
- 1 numer otworu
- 79,30 rzędna terenu [m n.p.m.]
- I—I przekrój geotechniczny
- ▲ s1 sonda dynamiczna DPL
- x v1 sonda dynamiczno-obrotowa SLVT
- Rr ● reper roboczy

**T. Szczuczko**  
**GEOLIT**

**GEOLIT s.c.**  
biuro:  
ul. Iwanowskiej 10d  
87-100 Toruń  
tel. (0-56) 66-44-908

**Dokumentacja badań podłoża gruntowego**  
dla projektowanego pomostu na Jeziorze Małe Żnińskie  
w msc. Rydlewo

Opracował: mgr inż. T. Szczuczko

Data: VI 2018

Zał. nr 1