PLOCK 2023-02-07

Licencja nr GGN-III.6642.345.2023_1435_CLI

1. Nazwa organu wydającego licencję: Starostwo Powiatowe w Płocku - Powiat Płocki
2. Licencjobiorca: Gmina Bielsk

Plac Wolności 3A
09-230 Bielsk

3. Informacja o materiałach zasobu, których dotyczy licencja:

Lp	Nazwa materiału	Identyfikator zasobu	Data wytworzenia kopii	Określenie obszaru/złoża, do którego odnosi się licencja
1	Mapa zasadnicza w postaci wektorowej		2023-02-02	Działki ds.49, Jśmiech ds.49, 38, Zakrzewo ds.40, Grzywa ds.162, Umiastów Łapki ds.24/1,
2	Mapa zasadnicza w postaci wektorowej		2023-02-02	Działki ds.40, Jśmiech ds.49, 38, Zakrzewo ds.40, Grzywa ds.162, Umiastów Łapki ds.24/1,
3	Mapa zasadnicza w postaci wektorowej		2023-02-02	Działki ds.40, Jśmiech ds.49, 38, Zakrzewo ds.40, Grzywa ds.162, Umiastów Łapki ds.24/1,
4	Mapa zasadnicza w postaci wektorowej		2023-02-02	Działki ds.40, Jśmiech ds.49, 38, Zakrzewo ds.40, Grzywa ds.162, Umiastów Łapki ds.24/1,

4. Niniejsza licencja upoważnia licencjobiorcę, wymienionego w pkt 2 lub podmioty ustanowione przez licencjobiorcę do wykorzystywania wyszczególnionych w pkt 3 materiałów państwowego zasobu geodezyjnego i kartograficznego

dla potrzeb własnych niekomercyjnych z dozwolnością poprzez, bez prawa publikacji w sieci Internet

5. Nie narusza licencji udostępnienie materiałów państwowego zasobu geodezyjnego i kartograficznego przez licencjobiorcę innym podmiotom dla realizacji zeby i w granicach uprawnień określonych w ust. 4.

podpis organu lub upoważnionej osoby

POUCZENIE

Zgodnie z art. 40a ust. 1 ustawy z dnia 17 maja 1989 r. – Prawo geodezyjne i kartograficzne (Dz. U. z 2020 r. poz. 276, z późn. zm.) kto wykorzystuje materiały zasobu bez wymaganej licencji lub niezgodnie z warunkami licencji lub udostępnia je wbrew postanowieniom licencji osobom trzecim, podlega karze pieniężnej w wysokości dziesięciokrotności opłaty za udostępnienie tych materiałów.

Licencja wymienia zgodnie z art. 40a ust 4 ustawy z dnia 17 maja 1989 r. – Prawo geodezyjne i kartograficzne zawiera:

1) wygenerowany identyfikator zmodyfikowanej wektorowej mapy zasadniczej (zasady):
3DAEA21-c888-4de2-ac3d-c1b0988b11ca

2) adres strony internetowej umożliwiającej przeprowadzenie weryfikacji, o której mowa w pkt 1:
https://portal-pluck.geoportal2.pl/mapy/metadb/weryfikacja.php

3) wskazanie, że weryfikacja, o której mowa w ktory wymaga wygenerowania liczniji o wyżej art. 40a ust. 4 ustawy z dnia 17 maja 1989 r. – Prawo geodezyjne i kartograf
2023-02-02 – 09:46:32

4) zgodnie z art. 40a ust. 4 ustawy zamieszczenie wyżej/wcześniej licencja nie wymaga podpisu organu lub upoważnionego pracownika oraz pieczęci urzędowej.
Sprawdzenie za sposobu weryfikacji, o którym mowa w pkt 2,
w formularzu na stronie internetowej, o której mowa w pkt 2 wpisać identyfikator o którym mowa w pkt 1 i nastnąć przycisk Weryfikuj

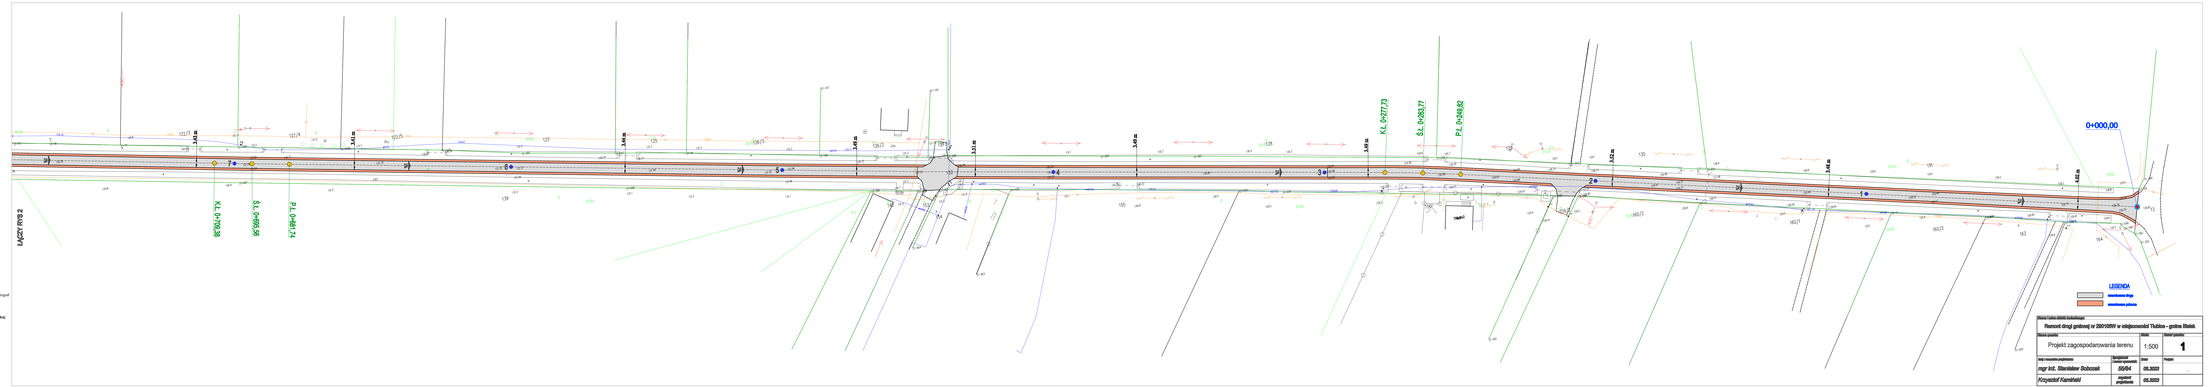

Miasto i Gmina Bielsk Podlaski

Remont drogi gminnej nr 280109W w miejscowości Tłubice – granica Bielsk

Nazwa projektu	skala	Numer projektu
Projekt zagospodarowania terenu	1:500	1

Imię i nazwisko projektanta	Specjalność	Data	Podpis
mgr inż. Stanisław Bobczak	0/0/0	05.2023	
Krzysztof Kamiński	sprawdzający projektanta	05.2023	