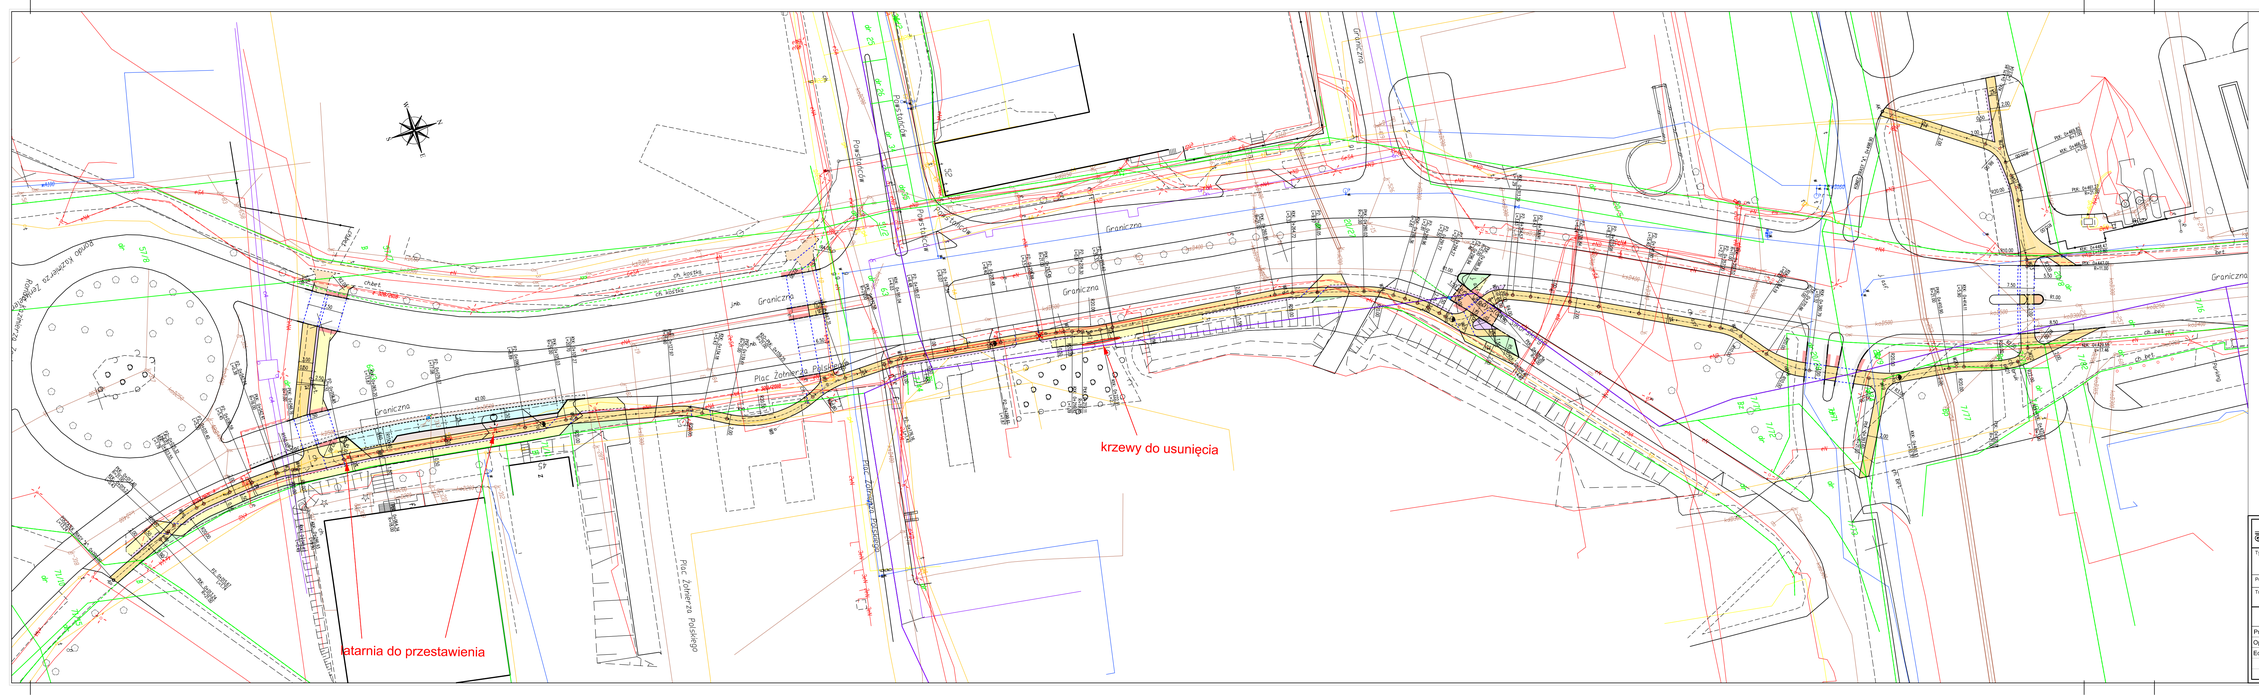
latarnia do przestawienia
krzewy do usunięcia
Graniczna
Plac Zelwerza Puskiego
Plac Zelwerza Puskiego
Plac Zelwerza Puskiego