MAPA DO CELÓW PROJEKTOWYCH W BUDOWNICTWIE

[Obręb]: [Nr 0002, Lipnica Wielka]
Gmina [Jed. ewid.]: [121107_2, Lipnica Wielka]
układ współrzędnych płaskich: "2000" strefa 7
układ wysokości: Kronsztadt 86
km. 7.112.08.03.4.1 skala 1:500
GK.6640.8546.2022

GEODEZJA I NIERUCHOMOŚCI
mgr inż. Zbigniew Smreczak
ul. Sobieskiego 7, 34-480 Jabłonka
tel. kom. 601 086 346
NIP 735-166-59-29, REGON 492814678

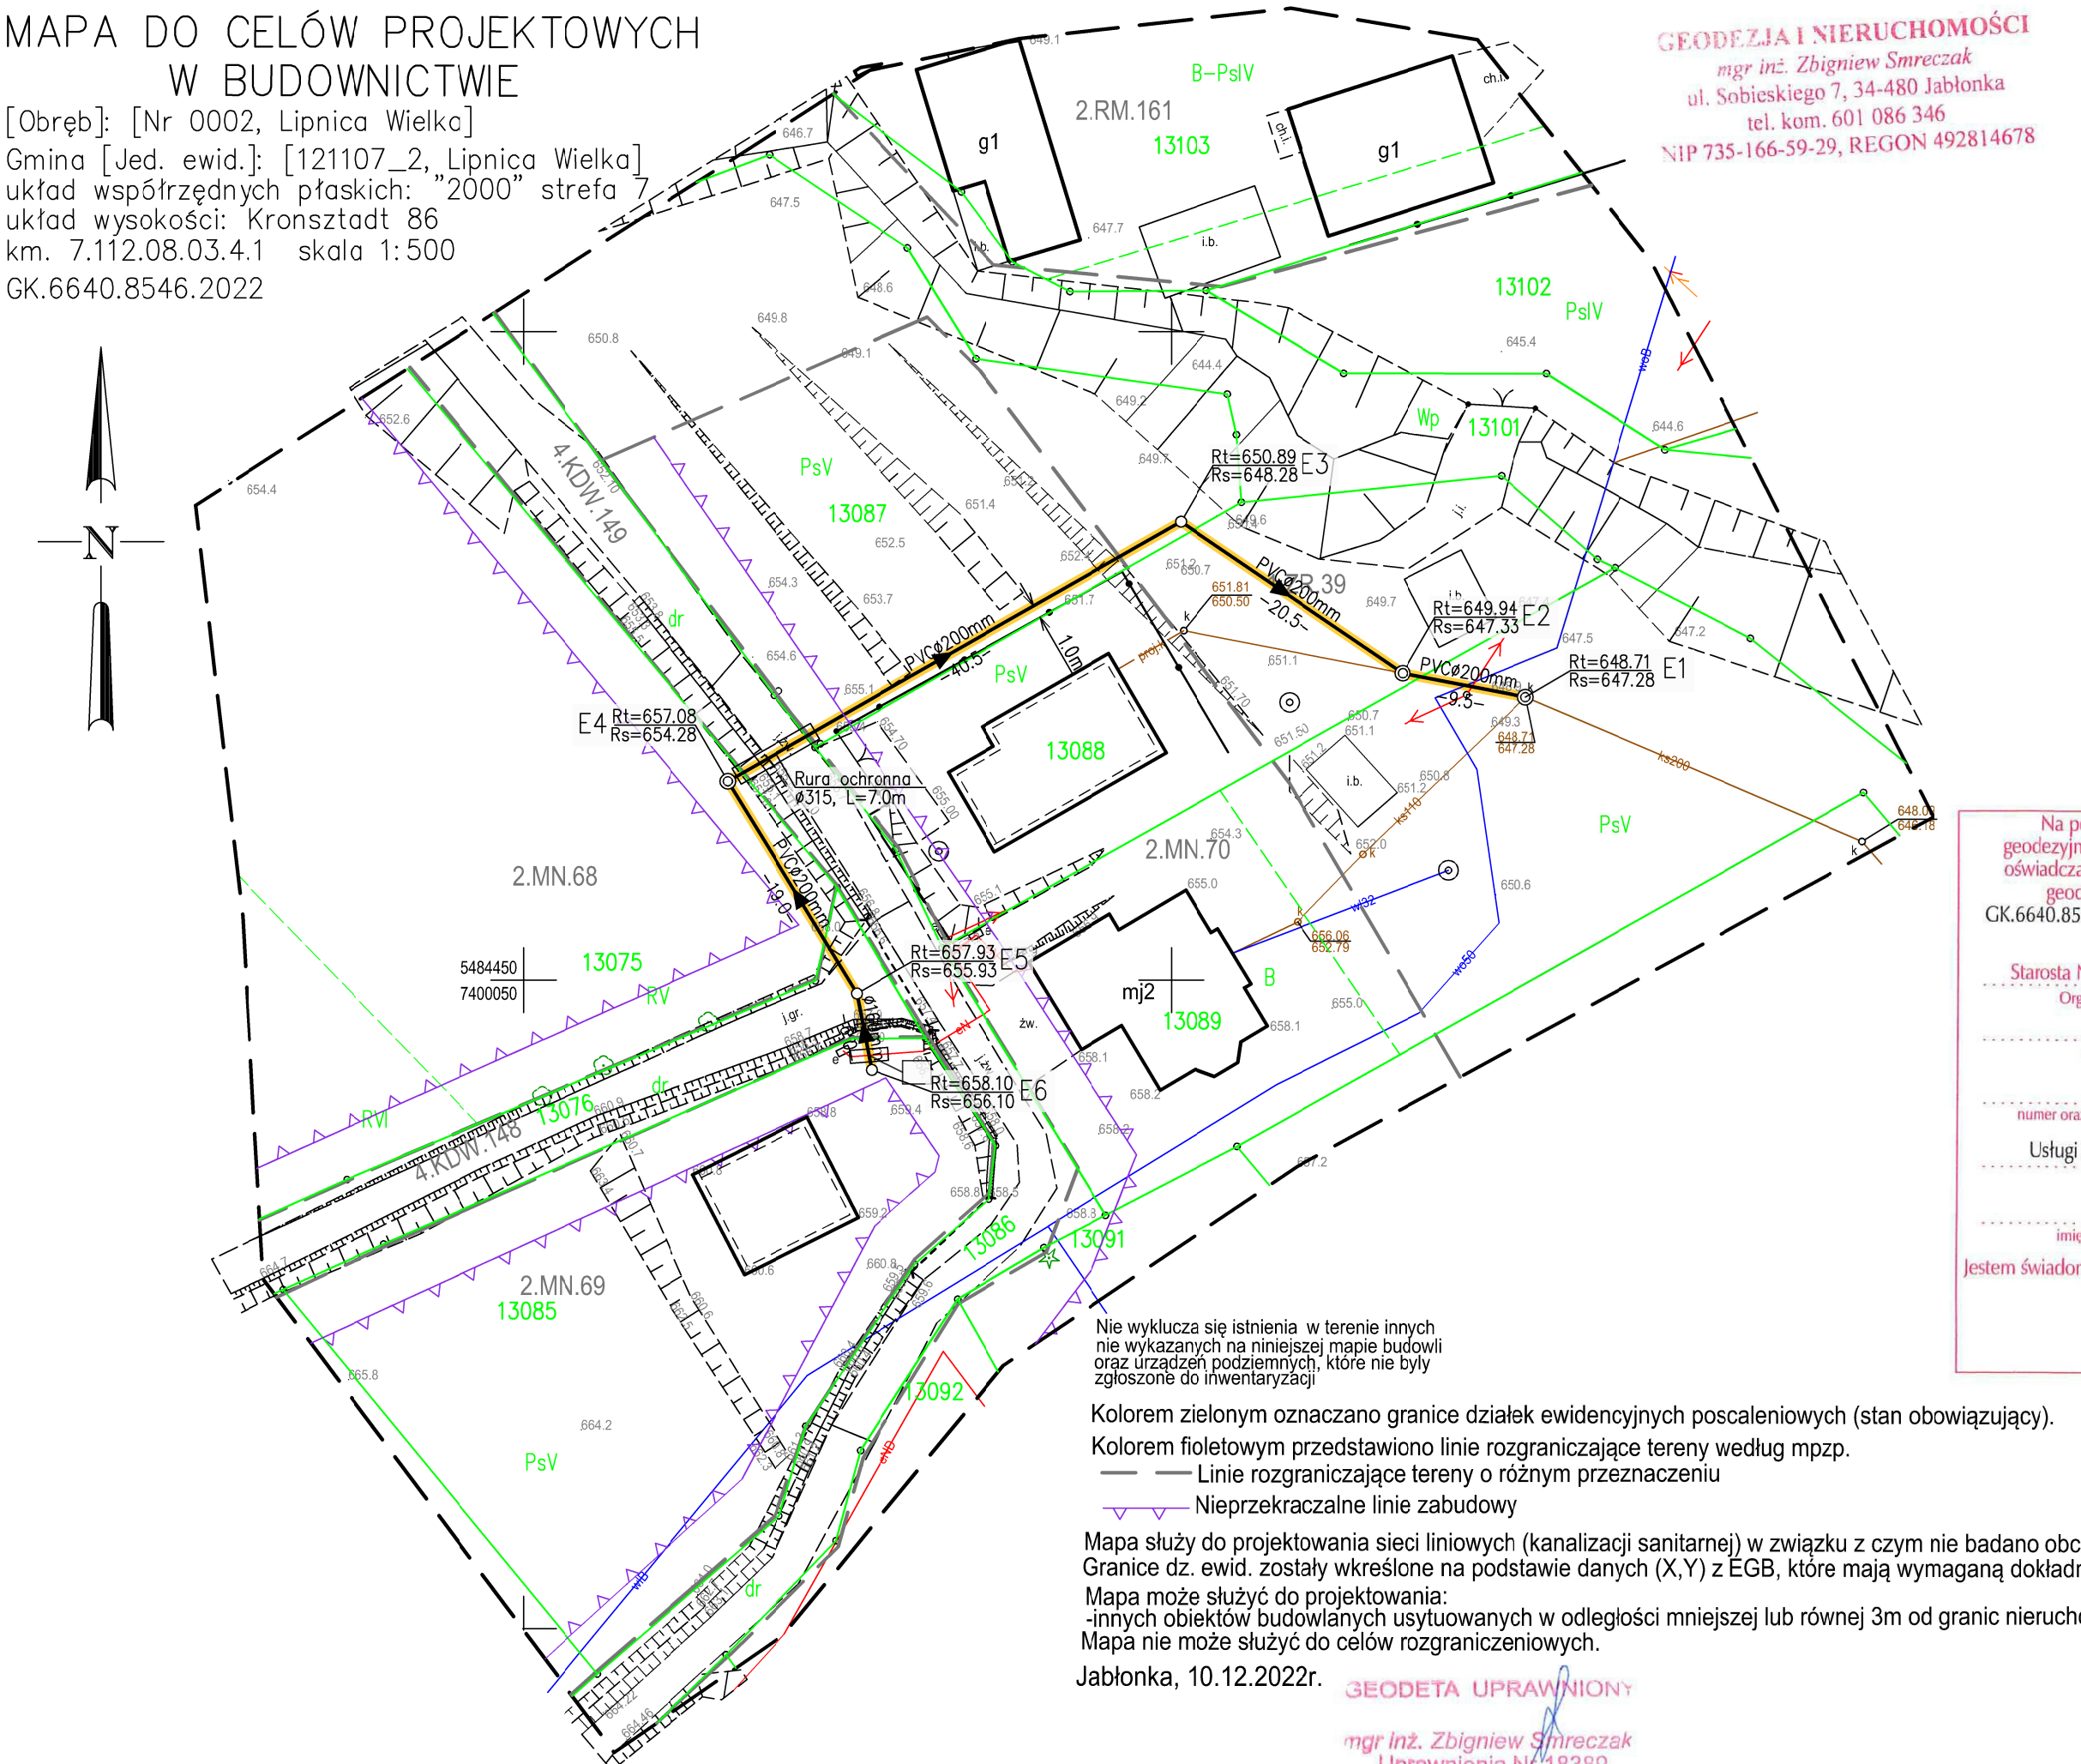

LEGENDA:

- wl32 – istniejący wodociąg
- ks200 – istniejąca sieć kanalizacji sanitarnej
- cN – istniejący kabel energetyczny
- t – istniejący kabel telekomunikacyjny

OZNACZENIA:

- proj. sieć kanalizacji sanitarnej
- proj. sieć kanalizacji sanitarnej w rurze ochronnej
- proj. studzienka rewizyjna Φ1000mm
- proj. studzienka inspekcyjna Φ400mm
- E1 – oznaczenie nazwy kanału i numeru studzienki
- SE/ST – skrzyżowanie z kablem energetycznym / telekomunikacyjnym
- 9189 – numer działki objętej zakresem wniosku
- granica działki objętej zakresem wniosku
- zakres opracowania = zakres uciążliwości = zakres wniosku

Rodzaj uciążliwości:
- okresowe zajęcie terenu na czas robót
- emisja spalin i pyłów do powietrza krótkotrwałe
- hałas i wibracje

Na podstawie Art. 12b ustawy z dnia 17 maja 1989r. - Prawo geodezyjne i kartograficzne (Dz. U. 2020r. poz. 276, 284, 782 i 1086), oświadczam, że niniejszy dokument został opracowany w wyniku prac geodezyjnych i kartograficznych zgłoszonych pod numerem GK.6640.8546.2022, których rezultaty zawiera operat techniczny pozytywnie zweryfikowany.

Starosta Nowotarski, ul. Bolesława Wstydliwego 14, 34-400 Nowy Targ
Organ Służby Geodezyjnej i Kartograficznej - który otrzymał zgłoszenie

P.1211.2023.165
Identyfikator ewidencyjny materiału zasobu - operatu technicznego

protokół weryfikacji z dnia: 11.01.2023
numer oraz data sporządzenia dokumentu zawierającego wynik pozytywnej weryfikacji

Usługi Geodezyjno-Kartograficzne mgr inż. Zbigniew Smreczak
wykonawca prac geodezyjnych

mgr inż. Zbigniew Smreczak, nr upr. 18389
imię, nazwisko, nr uprawnień zawodowych kierownika prac geodezyjnych

Jestem świadomy odpowiedzialności karnej za złożenie fałszywego oświadczenia.

GEODETA UPRAWNIONY
mgr inż. Zbigniew Smreczak
Uprawnienia Nr 18389

Nie wyklucza się istnienia w terenie innych nie wykazanych na niniejszej mapie budowli oraz urządzeń podziemnych, które nie były zgłoszone do inwentaryzacji

Kolorem zielonym oznaczano granice działek ewidencyjnych poscaleniowych (stan obowiązujący).
Kolorem fioletowym przedstawiono linie rozgraniczające tereny według mpzp.
- Linie rozgraniczające tereny o różnym przeznaczeniu
- Nieprzekraczalne linie zabudowy

Mapa służy do projektowania sieci liniowych (kanalizacji sanitarnej) w związku z czym nie badano obciążeń w postaci służebności gruntowych.
Granice dz. ewid. zostały wkreślone na podstawie danych (X,Y) z EGB, które mają wymaganą dokładność.
Mapa może służyć do projektowania:
-innych obiektów budowlanych usytuowanych w odległości mniejszej lub równej 3m od granic nieruchomości.
Mapa nie może służyć do celów rozgraniczeniowych.

Jabłonka, 10.12.2022r.

GEODETA UPRAWNIONY
mgr inż. Zbigniew Smreczak
Uprawnienia Nr 18389