



TG
P=63,9kW
Ps=42,7kW

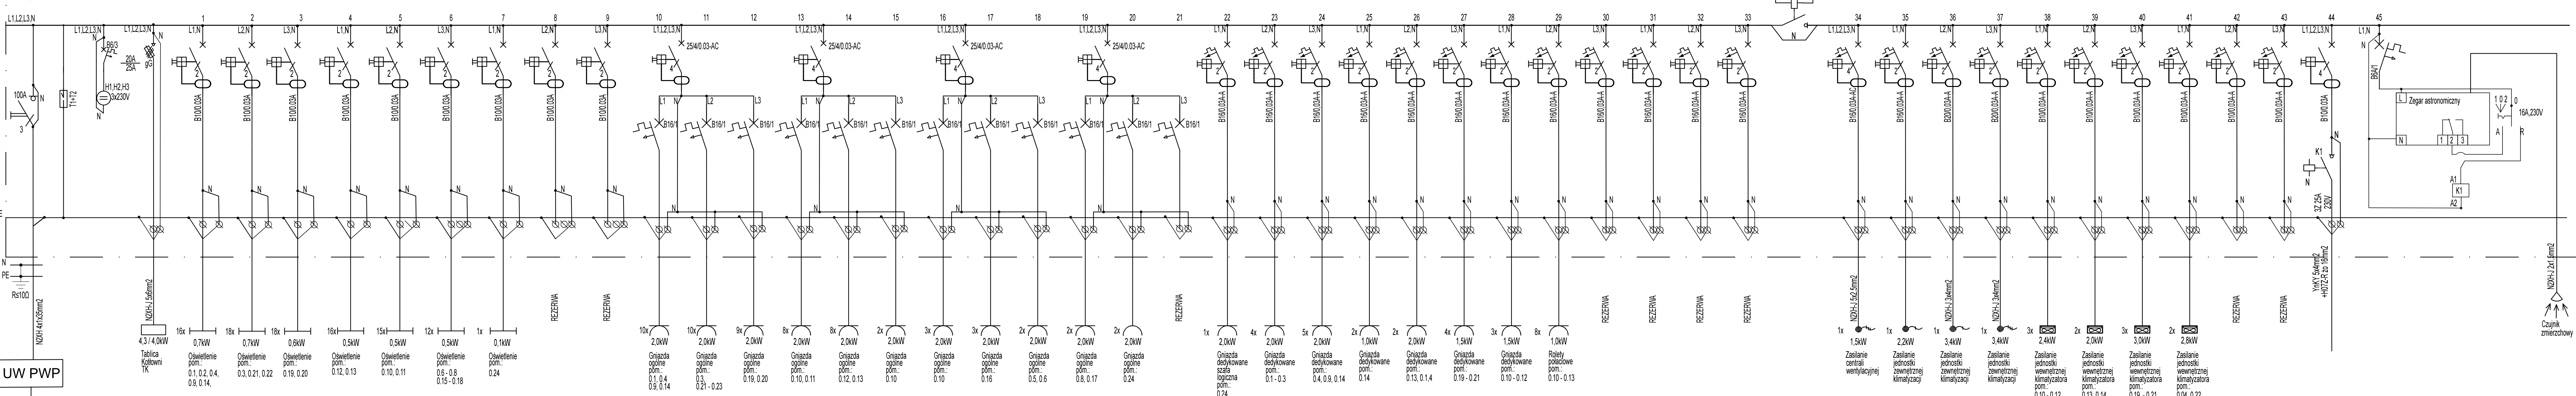

UW PWP

Isolacja GLZ wzdłużu

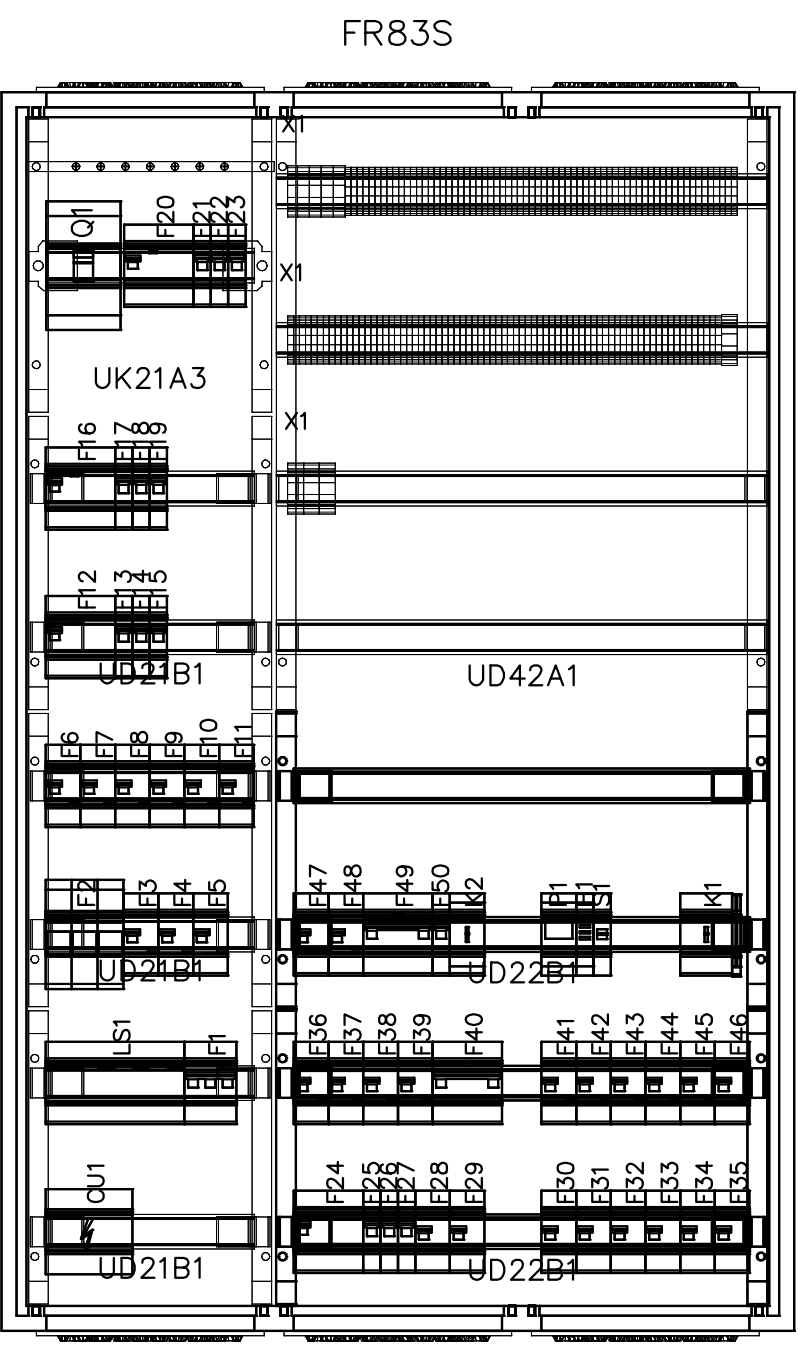

OBUDOWA
UNIVERS
800x12500x275
IP 44
II KLASA IZOLACJI
DZRZWI PEŁNE

GG-EL Wiesław Gałgan ul. Leśna 38A 32-608 Osiek		branza ELEKTRYCZNA	
TEMAT	Przebudowa i zmiana sposobu użytkowania budynku pralni na Centrum Zdrowia Psychicznego dla Dzieci i Młodzieży w Andrychowie wraz z budową zjazdu publicznego, drogi wewnętrznej i przyległą infrastrukturą	PROJEKTOWAŁ	mgr inż. Wiesław Gałgan Nr upr. SLK/5700/PW0E/14
INWESTOR	Wojewódzki Szpital Psychiatryczny w Andrychowie ul. Dombrowskiego 19, 34-120 Andrychów	SPRAWDZIŁ	mgr inż. Emil Miskiewicz Nr upr. SLK/4611/PW0E/12
LOKALIZACJA	ul. Dombrowskiego 19, 34-120 Andrychów dz. nr 1076, 6440, 857/39, 1841/2, 857/41	RYSunek	SCHEMAT UKŁADU ZASILANIA I TABLICZY TG
DATA	09.2022	FAZA	PROJEKT TECHNICZNY WYKONAWCZY
		Nr rys.	E-07
		skala	-----