


MAPA ZASADNICZA
SKALA 1:2000

Układ odniesienia: PL-ETRF89, układ wsp. płaskich: PL-2000 strefa 7 (21°), układ wys.: PL-KRON86-NH (Kronsztadt 60) Obręb: 0009, Mieszna Opacka
obr. Mieszna Opacka 0009: dz. 7

Województwo: małopolskie
Powiat: tarnowski

Jednostka ewidencyjna: 121610_5, Tuchów - obszar wiejski

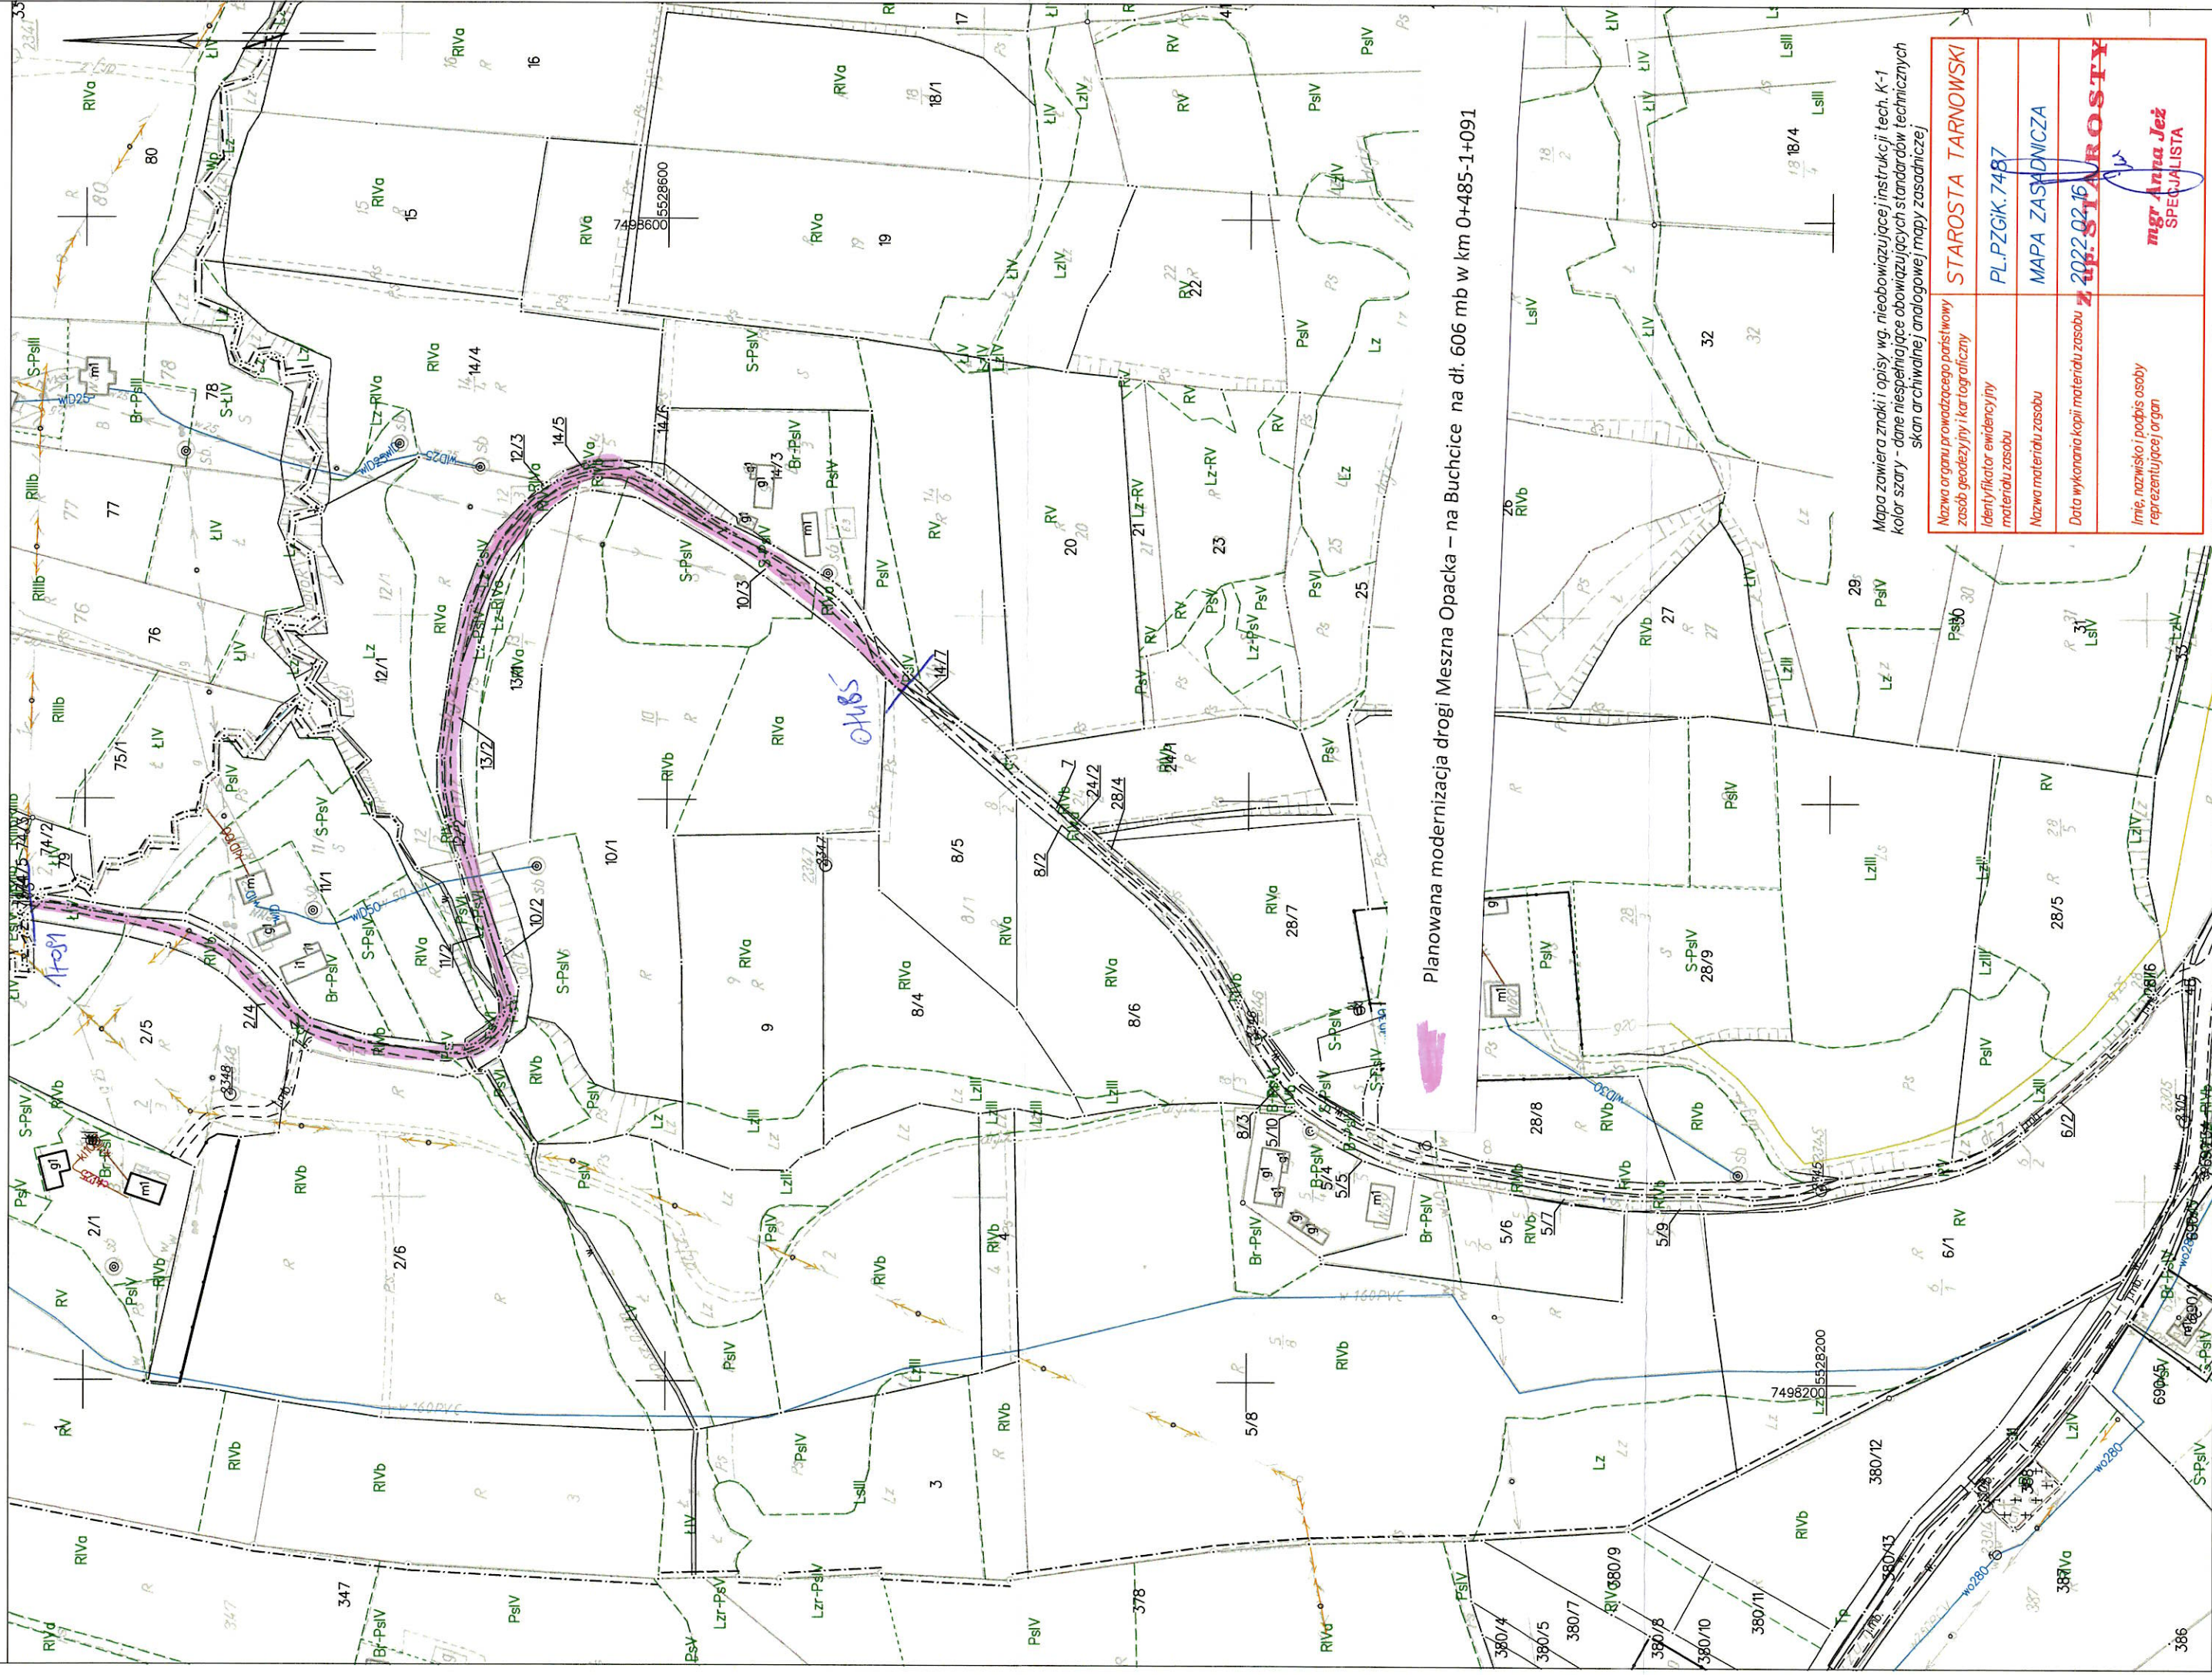

Planowana modernizacja drogi Mieszna Opacka – na Buchcice na dl. 606 mb w km 0+485-1+091

Mapa zawiera znaki i opisy wg. nieobowiązujących instrukcji techn. K-1
kolor szary - dane niespełniające obowiązujących standardów technicznych
skan archiwalnej analogowej mapy zasadniczej

Nazwa organu prowadzącego państwowy zasób geodezyjny i kartograficzny	STAROSTA TARNOWSKI
Identyfikator ewidencyjny materiału zasobu	PL.PZGik.7487
Nazwa materiału zasobu	MAPA ZASADNICZA
Data wykonania kopii materiału zasobu	2022.02.16
Imię, nazwisko i podpis osoby reprezentującej organ	mgr Anna Jeż SPECJALISTA